


ÚZEMIE
POVRCH ÚZEMIA

POZDŁŻNY PROFIL

MIERKA 1:200/1:100

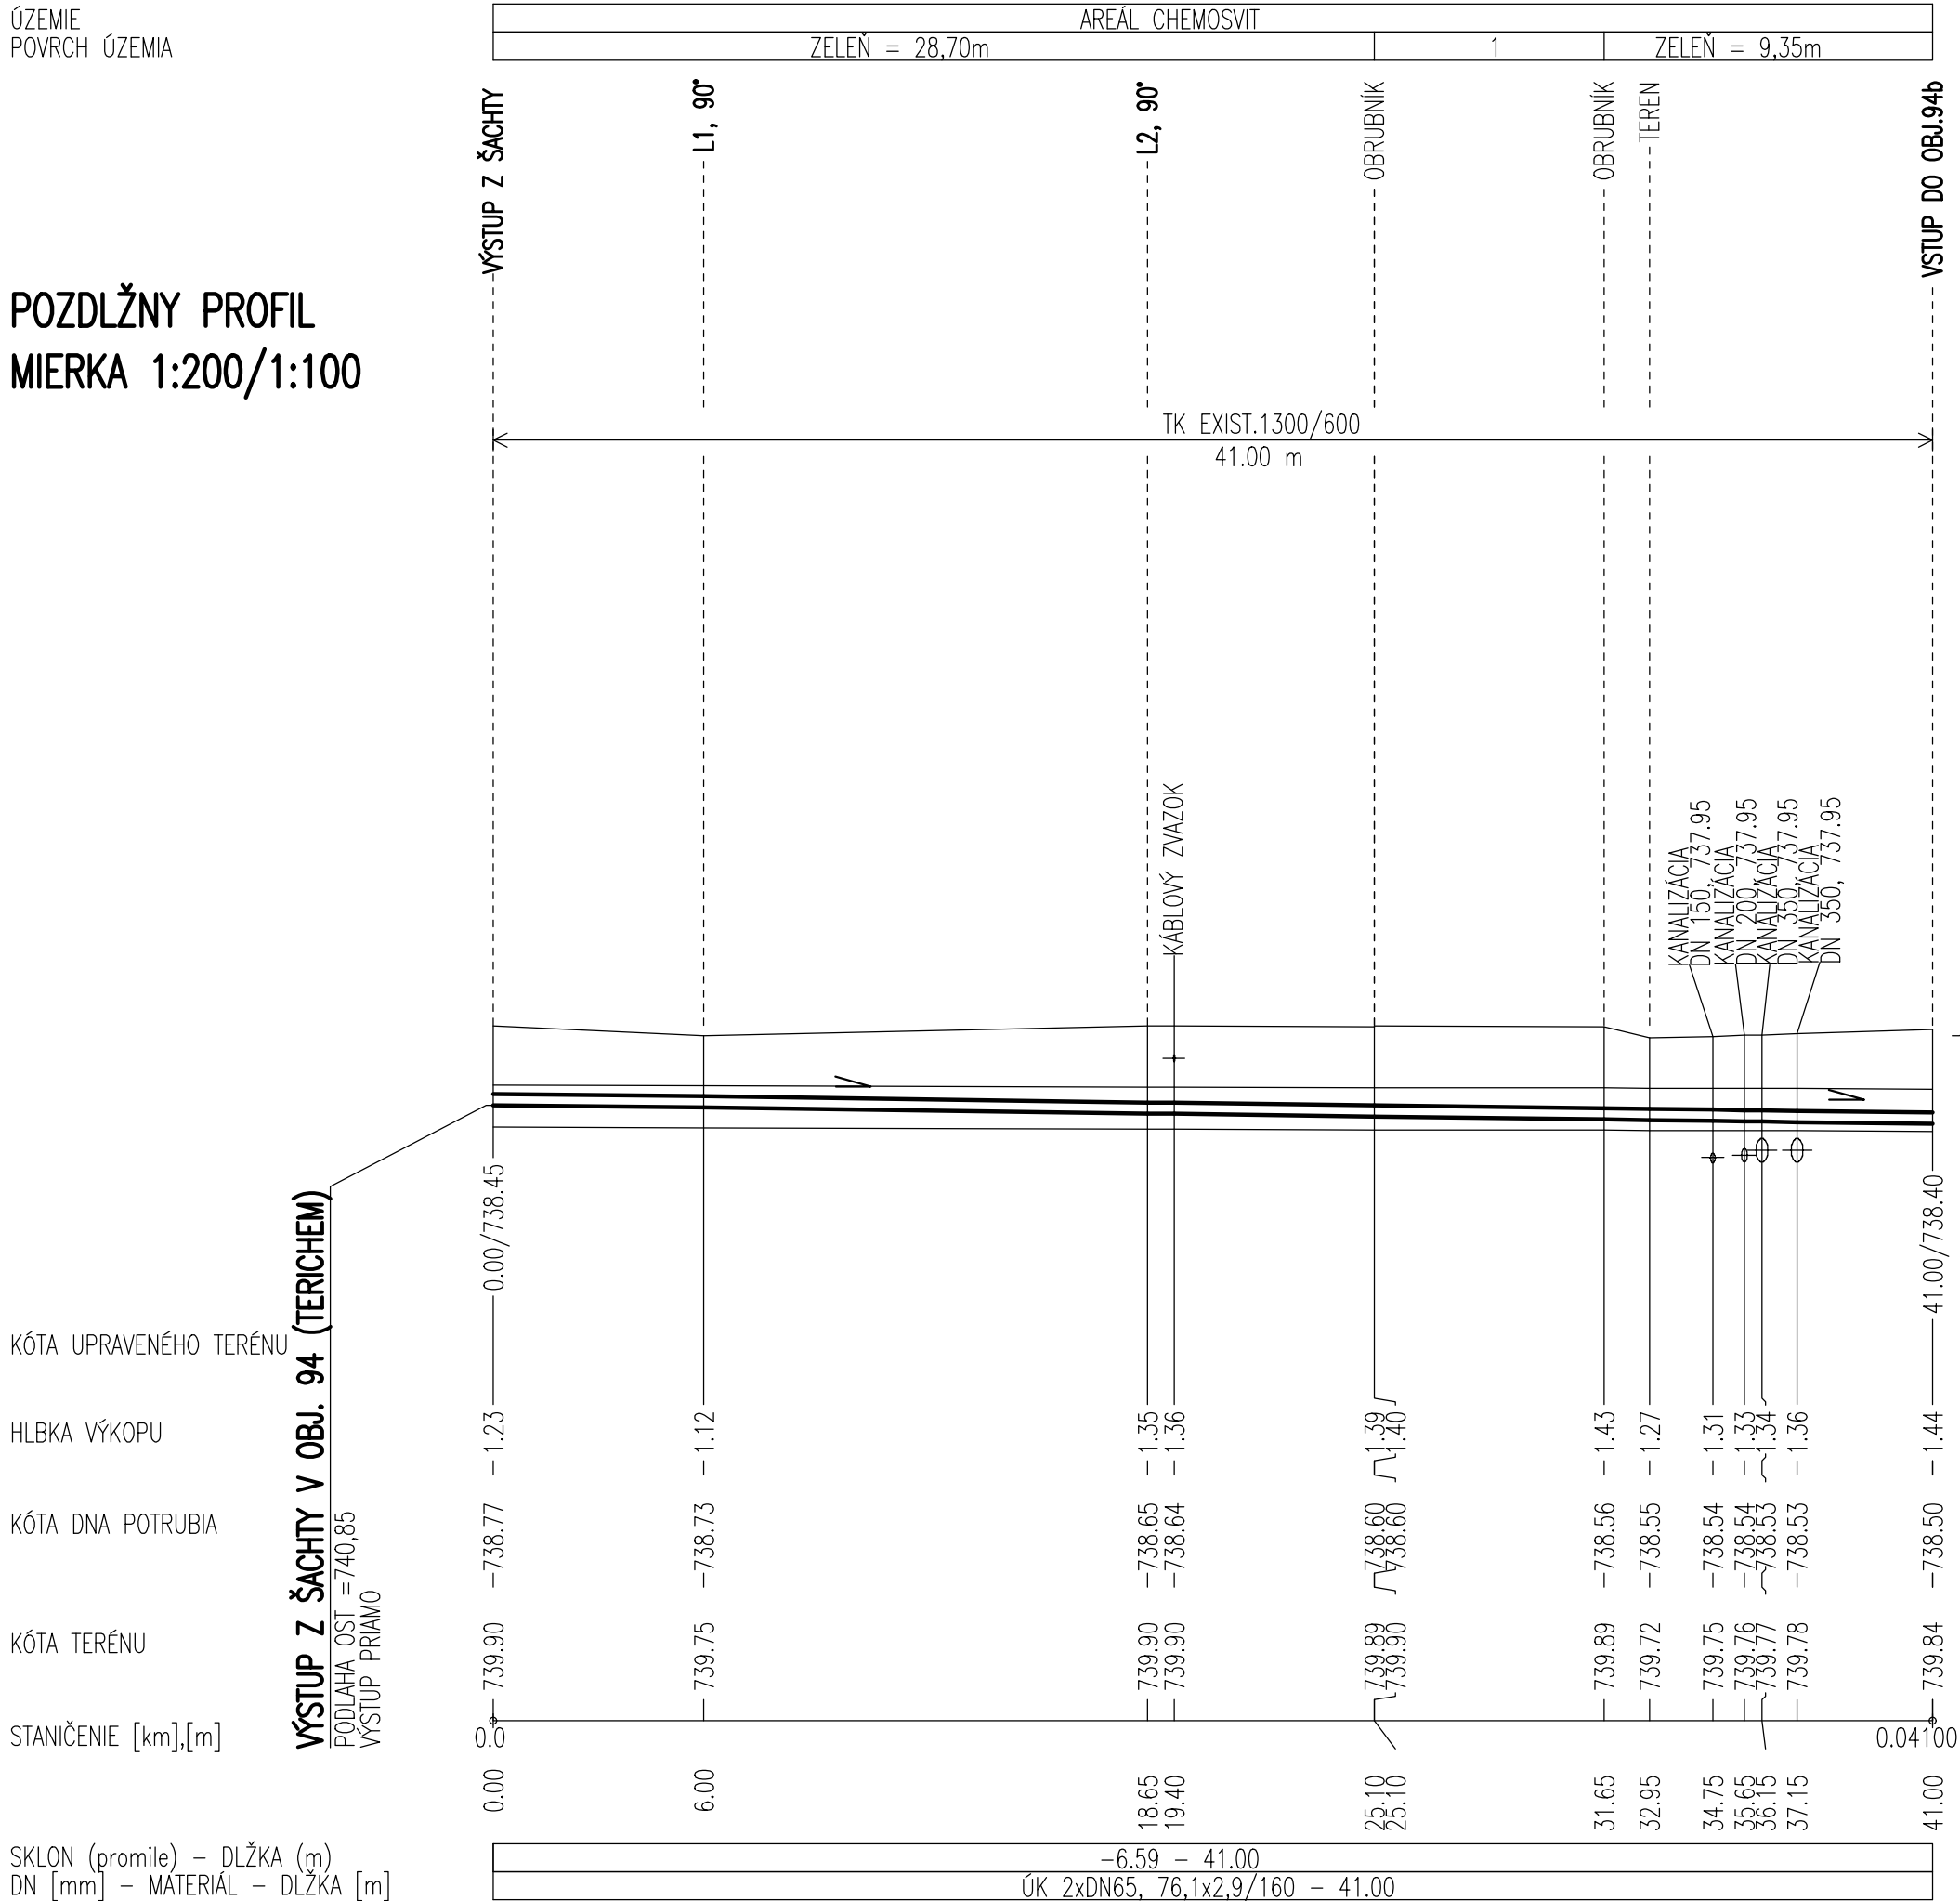

LEGENDA:

- 1) ASF.CESTA = 6,55m

VSTUP DO OBJ. 94b

PODLAHA OST=737,92
VSTUP PRIAMO

POZNÁMKA

1. PRED ZAČATÍM VÝKOPOVÝCH PRÁČ ZAMERAŤ A VYTÝČIŤ EXISTUJÚCE INŽINIERSKÉ SIETE.
2. ULOŽENIE POTRUBIA VO VÝKOPĚ SO ZVISLÝMI STENAMI SA BUDE OD HLBKY 1,30m PAŽÍŤ OBOJSTRANNE PO CELEJ DĽŽKE.
3. PRI KRÍŽOVANÍ A SÚBEHU INŽINIERSKÝCH SIETÍ DODRŽAŤ STN 73 6005.
4. BÚRACIE PRÁČE NA TRASE (EXIST. KANÁL ÚK A TV), PRIERAZY – VIŠŤ PROJEKT STAVEBNÉ ÚPRAVY.
5. KRYTIE INŽINIERSKÝCH SIETÍ BOLO STANOVENÉ PODĽA STN 73 6005, PRÍLOHA 2.
6. POČAS SPRACOVANIA PD BOLI POSKYTNUTÉ VYJADRENIA O UMIESTNENÍ EXIST. INŽINIERSKÝCH SIETÍ, KTORÉ SÚ ZAKRESLENÉ INFORMATÍVNE.
7. EXISTUJÚCE KANÁLY ÚK PODĽA ZAMERANÝCH VSTUPOV A POVODNEJ DOSTUPNEJ PROJ.DOKUMENTÁCIE.
8. KRÍŽOVANIE S KOMUNIKÁCIAMI JE ŠTANDARDNE RIEŠENÉ PREKOPÁVKOU, POKIAĽ NIE JE VO VÝKRESE VYZNAČENÉ INAK.

3					
2					
1					
Zmena	Popis zmeny	Zodpovedný projektant	Vypracoval	Dátum	

Pečiatka a podpis:

<p>Generálny projektant</p> <p>Termoklima <i>Poprad</i></p>	Názov:	TERMOKLIMA, s.r.o.
	Adresa:	Košická 3646/68, 058 01 Poprad
	Kontakt:	Ing. Ján Štanek
	Telefón:	052/77 69 130, 052/77 69 131
	Email:	termoklima@termoklima.sk

Číslo sady:

Veďúci projektant Ing. Ján Stanek	Zoďp. projektant Ing. Ján Stanek	Vypracoval Ing. Milan Mindok	Kreslil Ing. Milan Mindok	<div>Termoklima</div> <div>Poprad</div>	
Miesto stavby: Svät					Zákazka: TK-2017-044
Investor: CHEMOSVIT ENERGOCHEM, a.s., Štúrova 101, 059 21 Svät					Dátum: 10.2017
Stavba: ROZVOJ ÚČINNEJŠÍCH SYSTÉMOV CENTRALIZOVANÉHO ZÁSOBOVANIA TEPLOM ZALOŽENÝCH NA DOPYTE PO VYUŽITEL'NOM TEPLE V MESTE SVIT A PRIEMYSELNÝCH AREÁLOCH CHEMOSVIT A FINCHEM					Stupeň: Realizačný projekt
				Profesia: 400 Ústredné vykurovanie	
				Formát: 3 A4	
				Merítko: 1:200/1:100	
Časť: PS 01 PRIMÁRNE HORÚCOVODNÉ ROZVODY PS 01.05 VONKAJŠIE PODZEMNÉ PRIMÁRNE ROZVODY V AREÁLI CHEMOSVIT A FINCHEM				Číslo výkresu: 402/1	
Obsah: POZDLŽNÝ PROFIL – PRÍPOJKA PRE OBJEKT ENERGOCHEM 94b					