

ÚZEMIE
POVRCH ÚZEMIA

POZDLŽNY PROFIL
MIERKA 1:100/1:100

KÓTA UPRAVENÉHO TERÉNU


HLBKA VÝKOPU

KÓTA DNA POTRUBIA

KÓTA TERÉNU

STANIČENIE [km],[m]

SKLON (promile) – DLŽKA (m)
DN [mm] – MATERIÁL – DLŽKA [m]

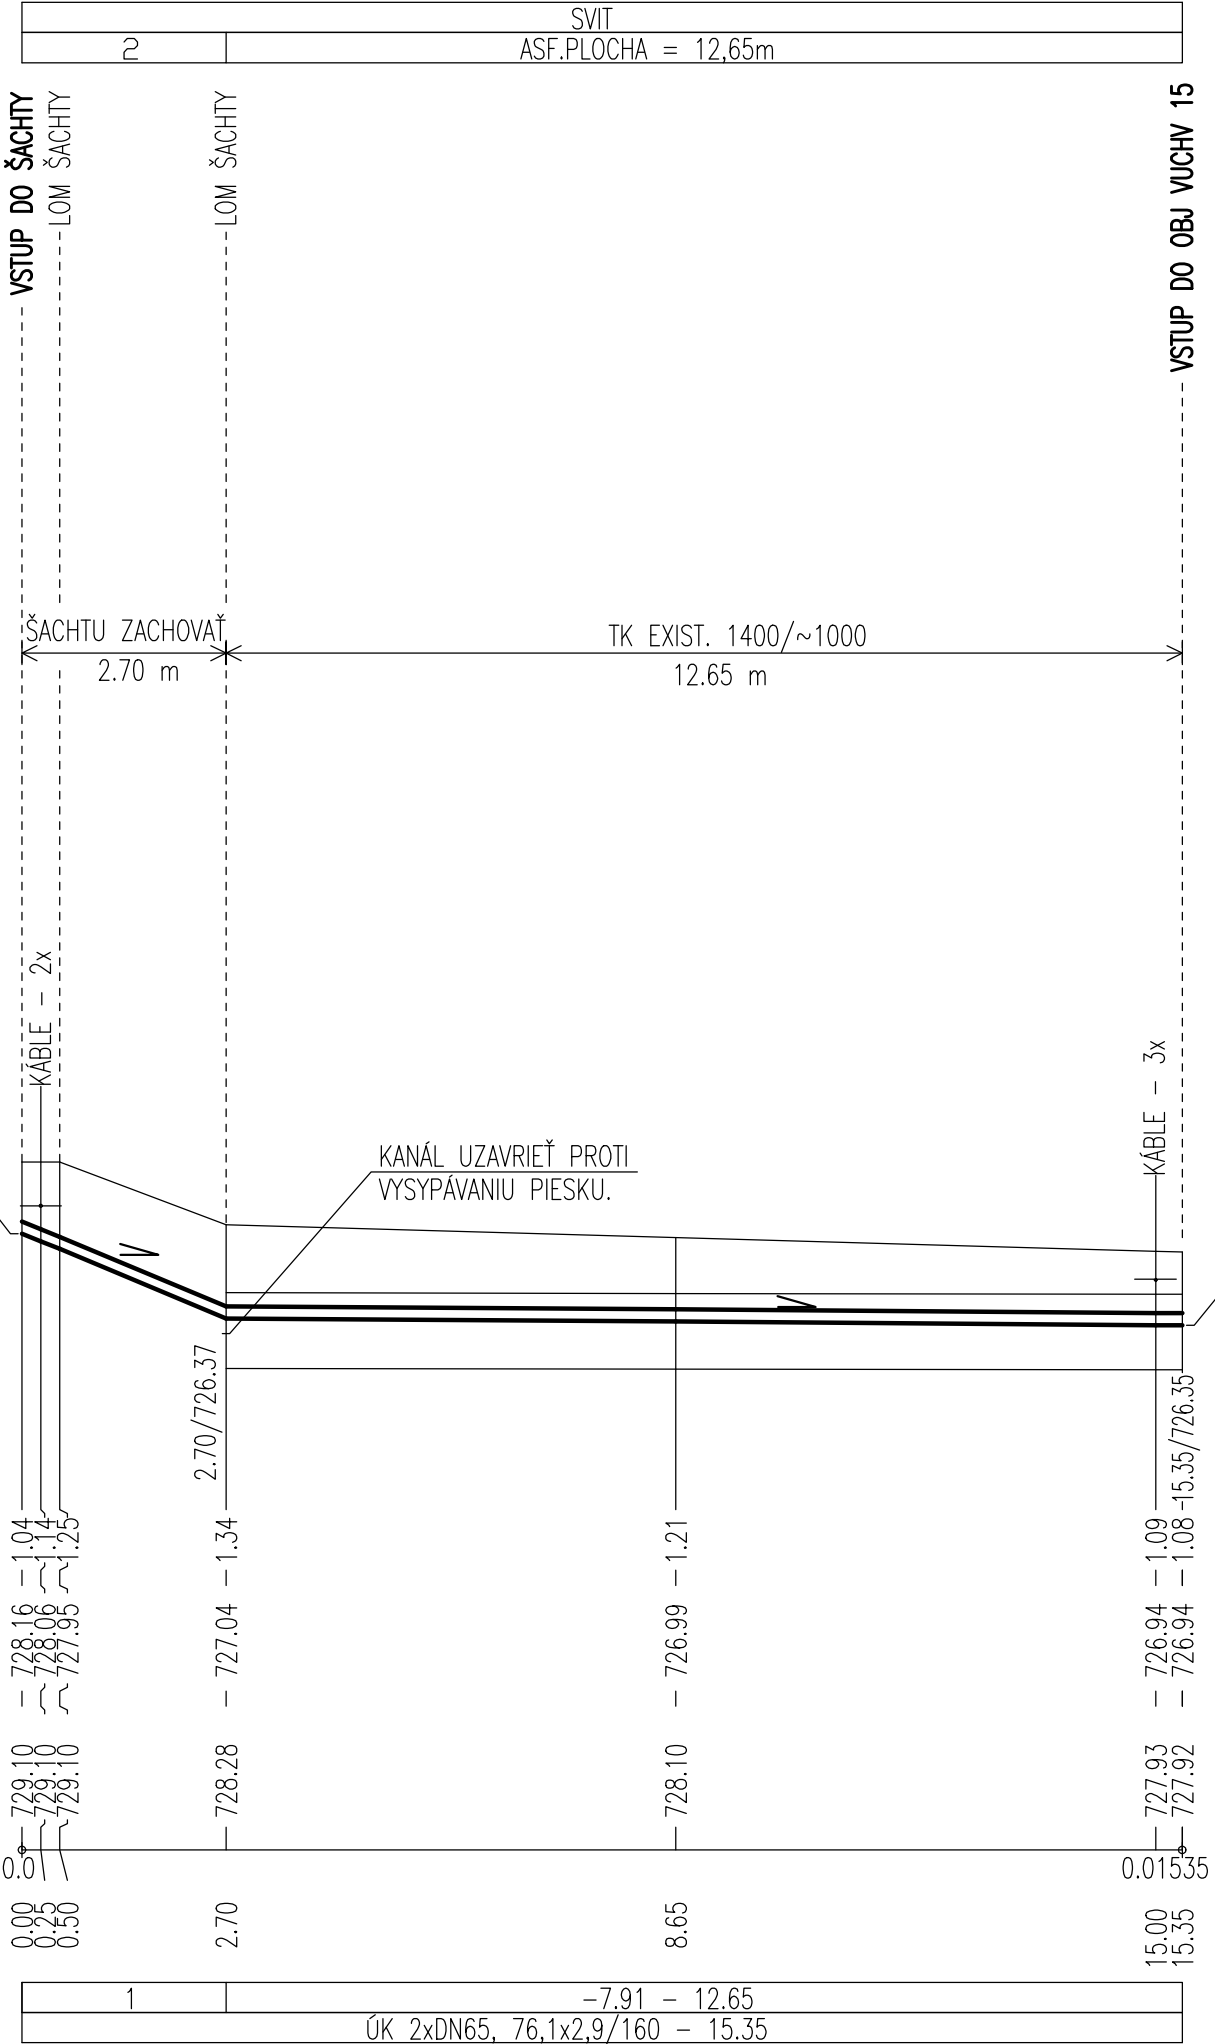

LEGENDA:

- 1) -414.81 - 2.70
- 2) BET.ŠACHTA = 2,70m

POZNÁMKA

- PRED ZAČATÍM VÝKOPOVÝCH PRÁC ZAMERAŤ A VYTÝČIŤ EXISTUJÚCE INŽINIERSKE SIETE.
- ULOŽENIE POTRUBIA VO VÝKOPĚ SO ZVISLÝMI STENAMI SA BUDE OD HLBKY 1,30m PAŽÍŤ OBOJSTRANNE PO CELEJ DLŽKE.
- PRI KRÍŽOVANÍ A SÚBEHU INŽINIERSKÝCH SIETÍ DODRŽAŤ STN 73 6005.
- BÚRACIE PRÁCE NA TRASE (EXIST. KANÁL ÚK A TV), PRIERAZY – VIĎ PROJEKT STAVEBNÉ ÚPRAVY.
- KRYTIE INŽINIERSKÝCH SIETI BOLO STANOVENÉ PODĽA STN 73 6005, PRÍLOHA 2.
- POČAS SPRACOVANIA PD BOLI POSKYTNUTÉ VYJADRENIA O UMIESTNENÍ EXIST. INŽINIERSKÝCH SIETÍ, KTORÉ SÚ ZAKRESLENÉ INFORMATÍVNE.
- EXISTUJÚCE KANÁLY ÚK PODĽA ZAMERANÝCH VSTUPOV A POVODNEJ DOSTUPNEJ PROJ.DOKUMENTÁCIE.
- KRÍŽOVANIE S KOMUNIKÁCIAMI JE ŠTANDARDNE RIEŠENÉ PREKOPÁVKOU, POKIAL NIE JE VO VÝKRESE VYZNAČENÉ INAK.

3					
2					
1					
Zmena	Popis zmeny	Zodpovedný projektant	Vypracoval	Dátum	

Generálny projektant	Názov:	TERMOKLIMA, s.r.o.
Termoklima <i>Poprad</i>	Adresa:	Košická 3646/68, 058 01 Poprad
	Konateľ:	Ing. Ján Stanek
	Telefón:	052/77 69 130, 052/77 69 131
	Email:	termoklima@termoklima.sk

Pečiatka a podpis:

Číslo sady:

Vedúci projektant	Zodp. projektant	Vypracoval	Kreslil	Termoklima <i>Poprad</i>
Ing. Ján Stanek	Ing. Ján Stanek	Ing. Milan Mindok	Ing. Milan Mindok	
Miesto stavby: Svät				Zákazka: TK-2017-044
Investor: CHEMOSVIT ENERGOCHEM, a.s., Štúrova 101, 059 21 Svät				Dátum: 10.2017
Stavba: ROZVOJ ÚČINNEJŠÍCH SYSTÉMOV CENTRALIZOVANÉHO ZÁSOBOVANIA TEPLOM ZALOŽENÝCH NA DOPYTE PO VYUŽITEL'NOM TEPLE V MESTE SVIT A PRIEMYSELNÝCH AREÁLOCH CHEMOSVIT A FINCHEM				Stupeň: Realizačný projekt
				Profesia: 400 Ústredné vykurovanie
				Formát: 3 A4
				Merítko: 1:100/1:100
Časť: PS 01 PRIMÁRNE HORÚCOVODNÉ ROZVODY PS 01.05 VONKAJŠIE PODZEMNÉ PRIMÁRNE ROZVODY V AREÁLI CHEMOSVIT A FINCHEM				Číslo výkresu: 402/3
Obsah: POZDLŽNY PROFIL – PRÍPOJKA PRE OBJEKT VÚCHV 15				

TK-2017-044