



PÔDORYS KOSTI

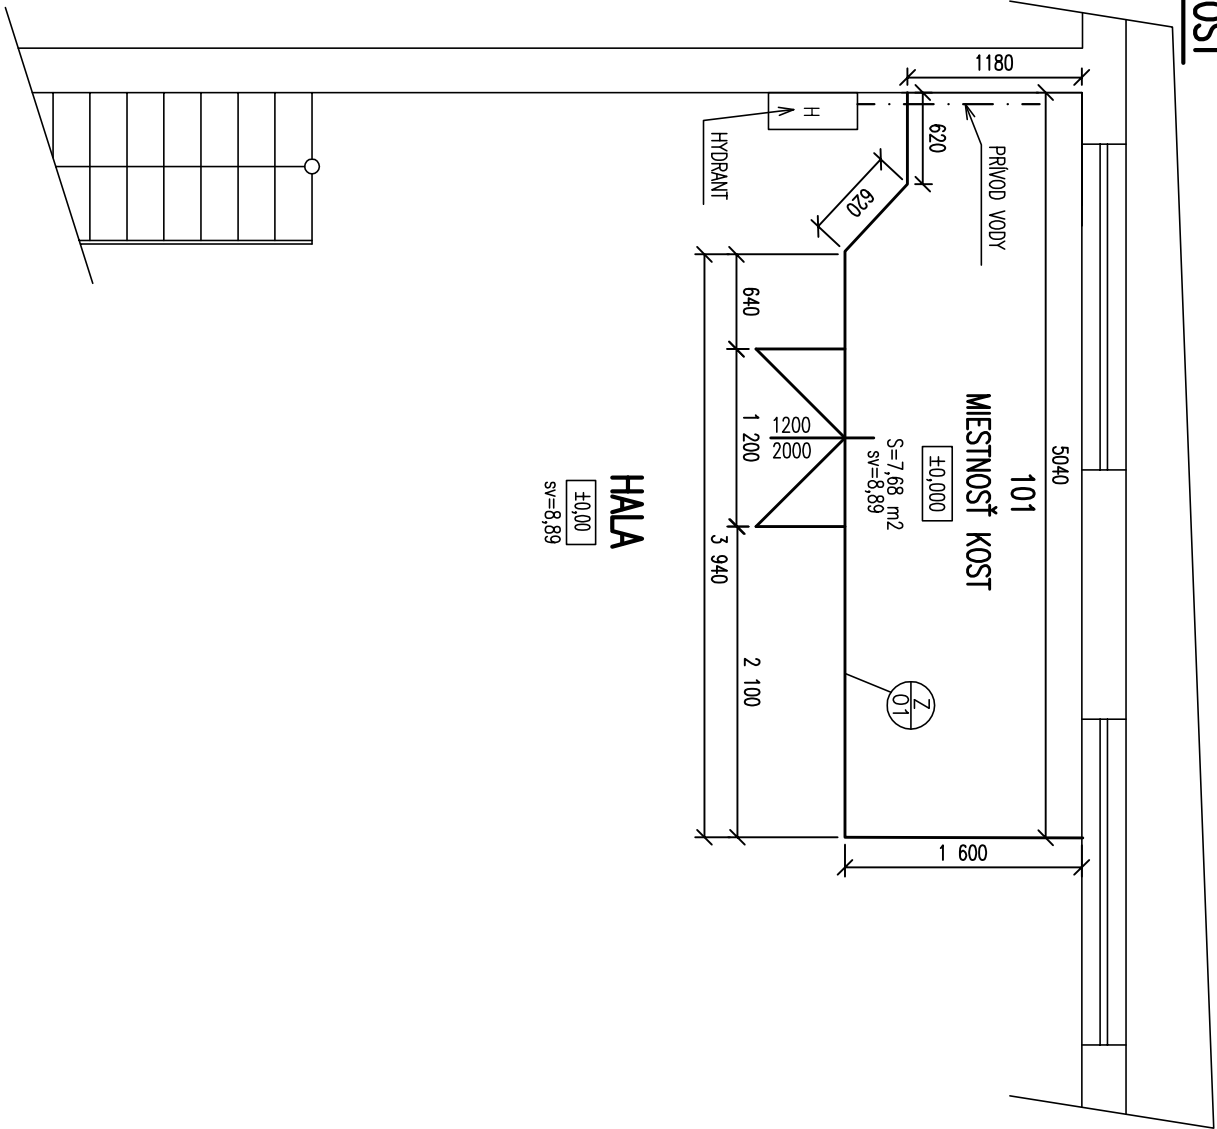

DETAIL TVARU OCELOVEJ KONŠTRUKCIE S PLECHOM  
ROZVINUTÝ POHľad

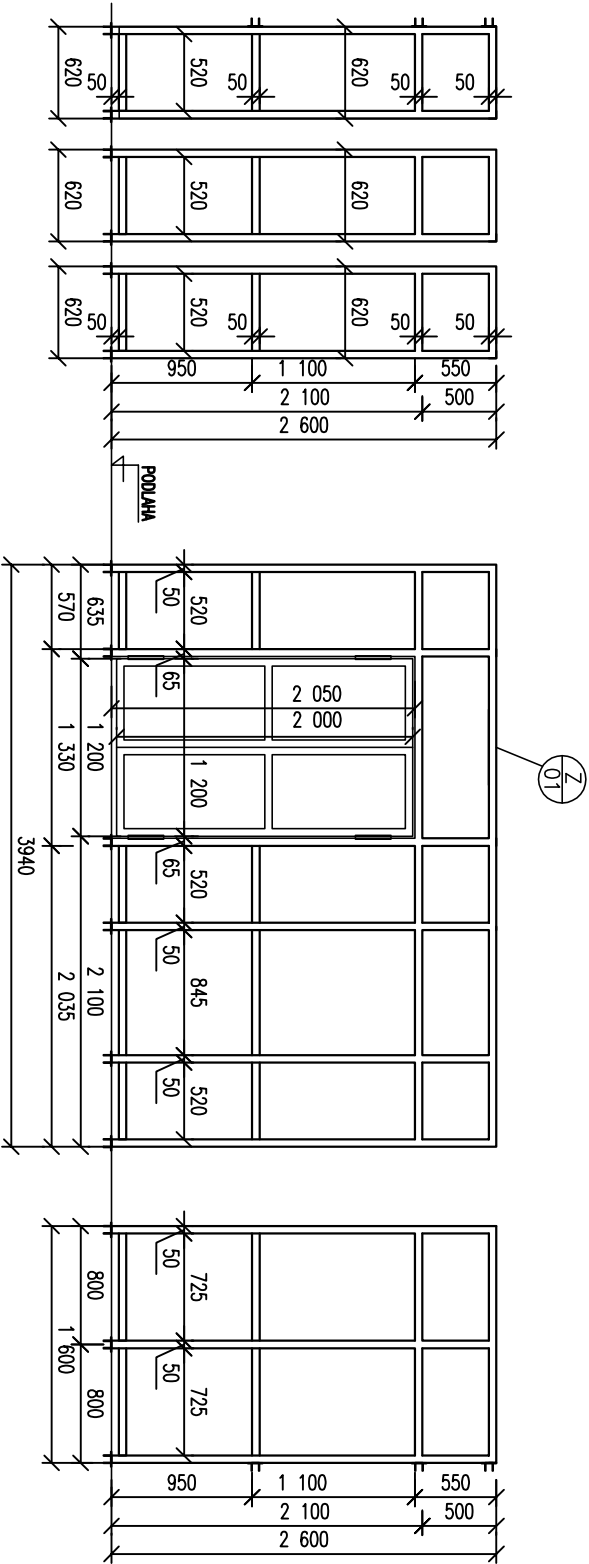

LEGENDA:

Č.M.	ÚČEL MIESTNOSTI	PLOCHA m <sup>2</sup>	POVRCHY m <sup>2</sup>			POZNÁMKA
			PODLAHA	STENY	STROP	
101	KOST	7,68	P01	P11	—	
	PLOCHA:		7,68	19,6		

KOST – KOMPAKTNÁ ODOVZDAVACIA STANICA TEPLA

POZNÁMKY:

- OTVORY V STENE PO DEMONTÁŽI KONZOL VYSPRAVIŤ MALTOU
- VYSPRAVIŤ A VYMALOVAŤ PODLAHU A STENY
- V PLECHOVEJ PRIEČKE VREZÁŤ OTVOR PRE PRECHOD JESTVUJÚCEHO VODOVODNÉHO POTRUBIA
- OCELOVÁ KONŠTRUKCIA S PLECHOVOU VÝPLNOU BUDÚ OPATRENÉ 2x ANTIKOROZNOU FARBOU A 2x OLEJOVÝM NÁTEROM

VÝKAZ VÝROBKOV:


**Z 01** PLATNIČKA 100x100x5 mm...21ks, (0,39 kg/ks)  
JACKL 50x50x4 mm, dl. 85 m, (5,7 kg/m)  
ZÁVESNÉ PANTY .....4 ks  
ZÁMOK UPRESNI INVEŠTOR – FAB ALEBO KĽADKA  
VÝPLŇ – PLECH POZINKOVANÝ HR. 6mm, VLNA 30 mm, 21 m<sup>2</sup>, (4,8 kg/m<sup>2</sup>)  
KOTÉVNÉ SKRUTKY M8 + OCELOVÁ HMOŽDINKA HILTI – 84 ks  
HMOTNOSŤ SPOLU..... 597 kg

3						
2						
1						
Zmena	Popis zmeny		Zodpovedný projektant	Vypracoval	Dátum	

Generálny projektant		Názov:	TERMOKLIMA, s.r.o.
<b>Termoklima</b> <i>Poprad</i>		Adresa:	Košická 3646/68, 058 01 Poprad
		Kontrola:	Ing. Ján Stanek
		Telefón:	052/77 69 130, 052/77 69 131
		Email:	termoklima@termoklima.sk

Pečiatka a podpis:

Číslo sady:

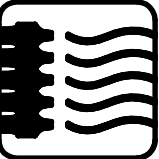VYPRACOVAL	ZODP. PROJEKTANT	VEDÚCI PROJEKTANT	<div></div> <div>ZAKAZKA TK-2017-044</div> <div>DATUM 10.2017</div> <div>STUPEŇ REALIZAČNÝ PROJEKT</div> <div>FORMÁT 2xA4</div> <div>ČÍSLO VÝKRESU 101/2</div>			
ING. M. PACALAJOVÁ	ING. JÁN ŠEBEŇ	ING. JÁN STANEK				
INVEŠTOR	CHEMOŠVIT ENERGOCHEM, a.s., ŠTÚROVA 101, 059 21 SVIT					
MIESTO STAVBY SVIT	PROFESIA 100 STAVEBNÉ ÚPRAVY					
STAVBA	ROZVOJ ÚČINNĚJŠÍCH SYSTÉMOV CENTRALIZOVANÉHO ZÁSOBOVANIA TEPLOM ZALOŽENÝCH NA DOPYTE PO VYUŽITÍ NOM TEPLÉ V MESTE SVIT A PRIEMYSELNÝCH AREÁLOCH CHEMOŠVIT A FINCHEM					
ČASŤ	PS 02 KOMPAKTNÉ ODOVZDAVACIE STANICE TEPLA					
PS 02.01 KOMPAKTNÉ ODOVZDAVACIE STANICE TEPLA – VETVA VÝCHOD						
OBSAH	KOST 7 – PROVENT 18 – NOVÝ STAV		MIERKA 1:50			