
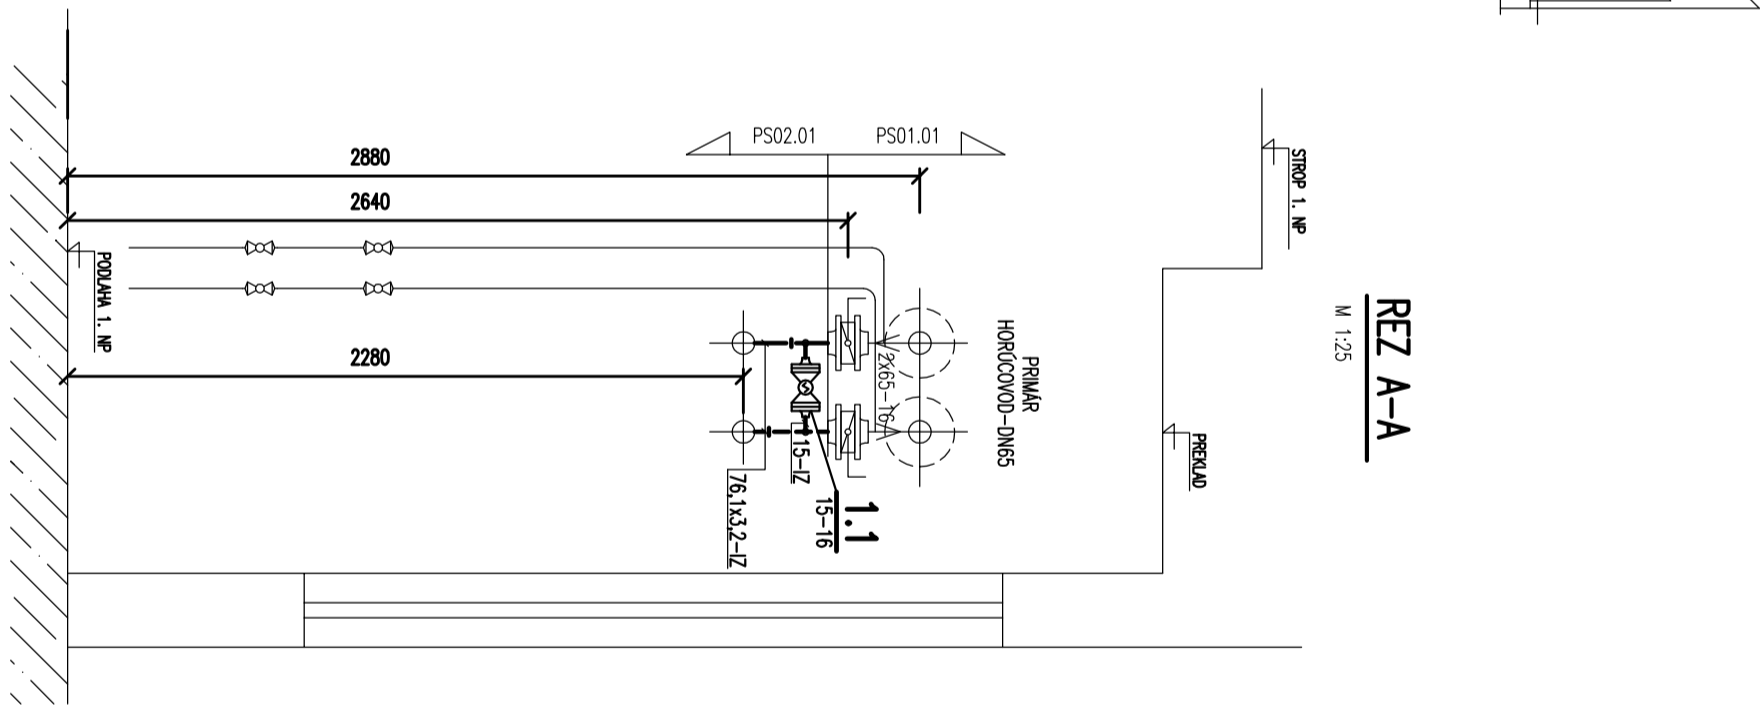



PÖDORYS KOST

M 1:50

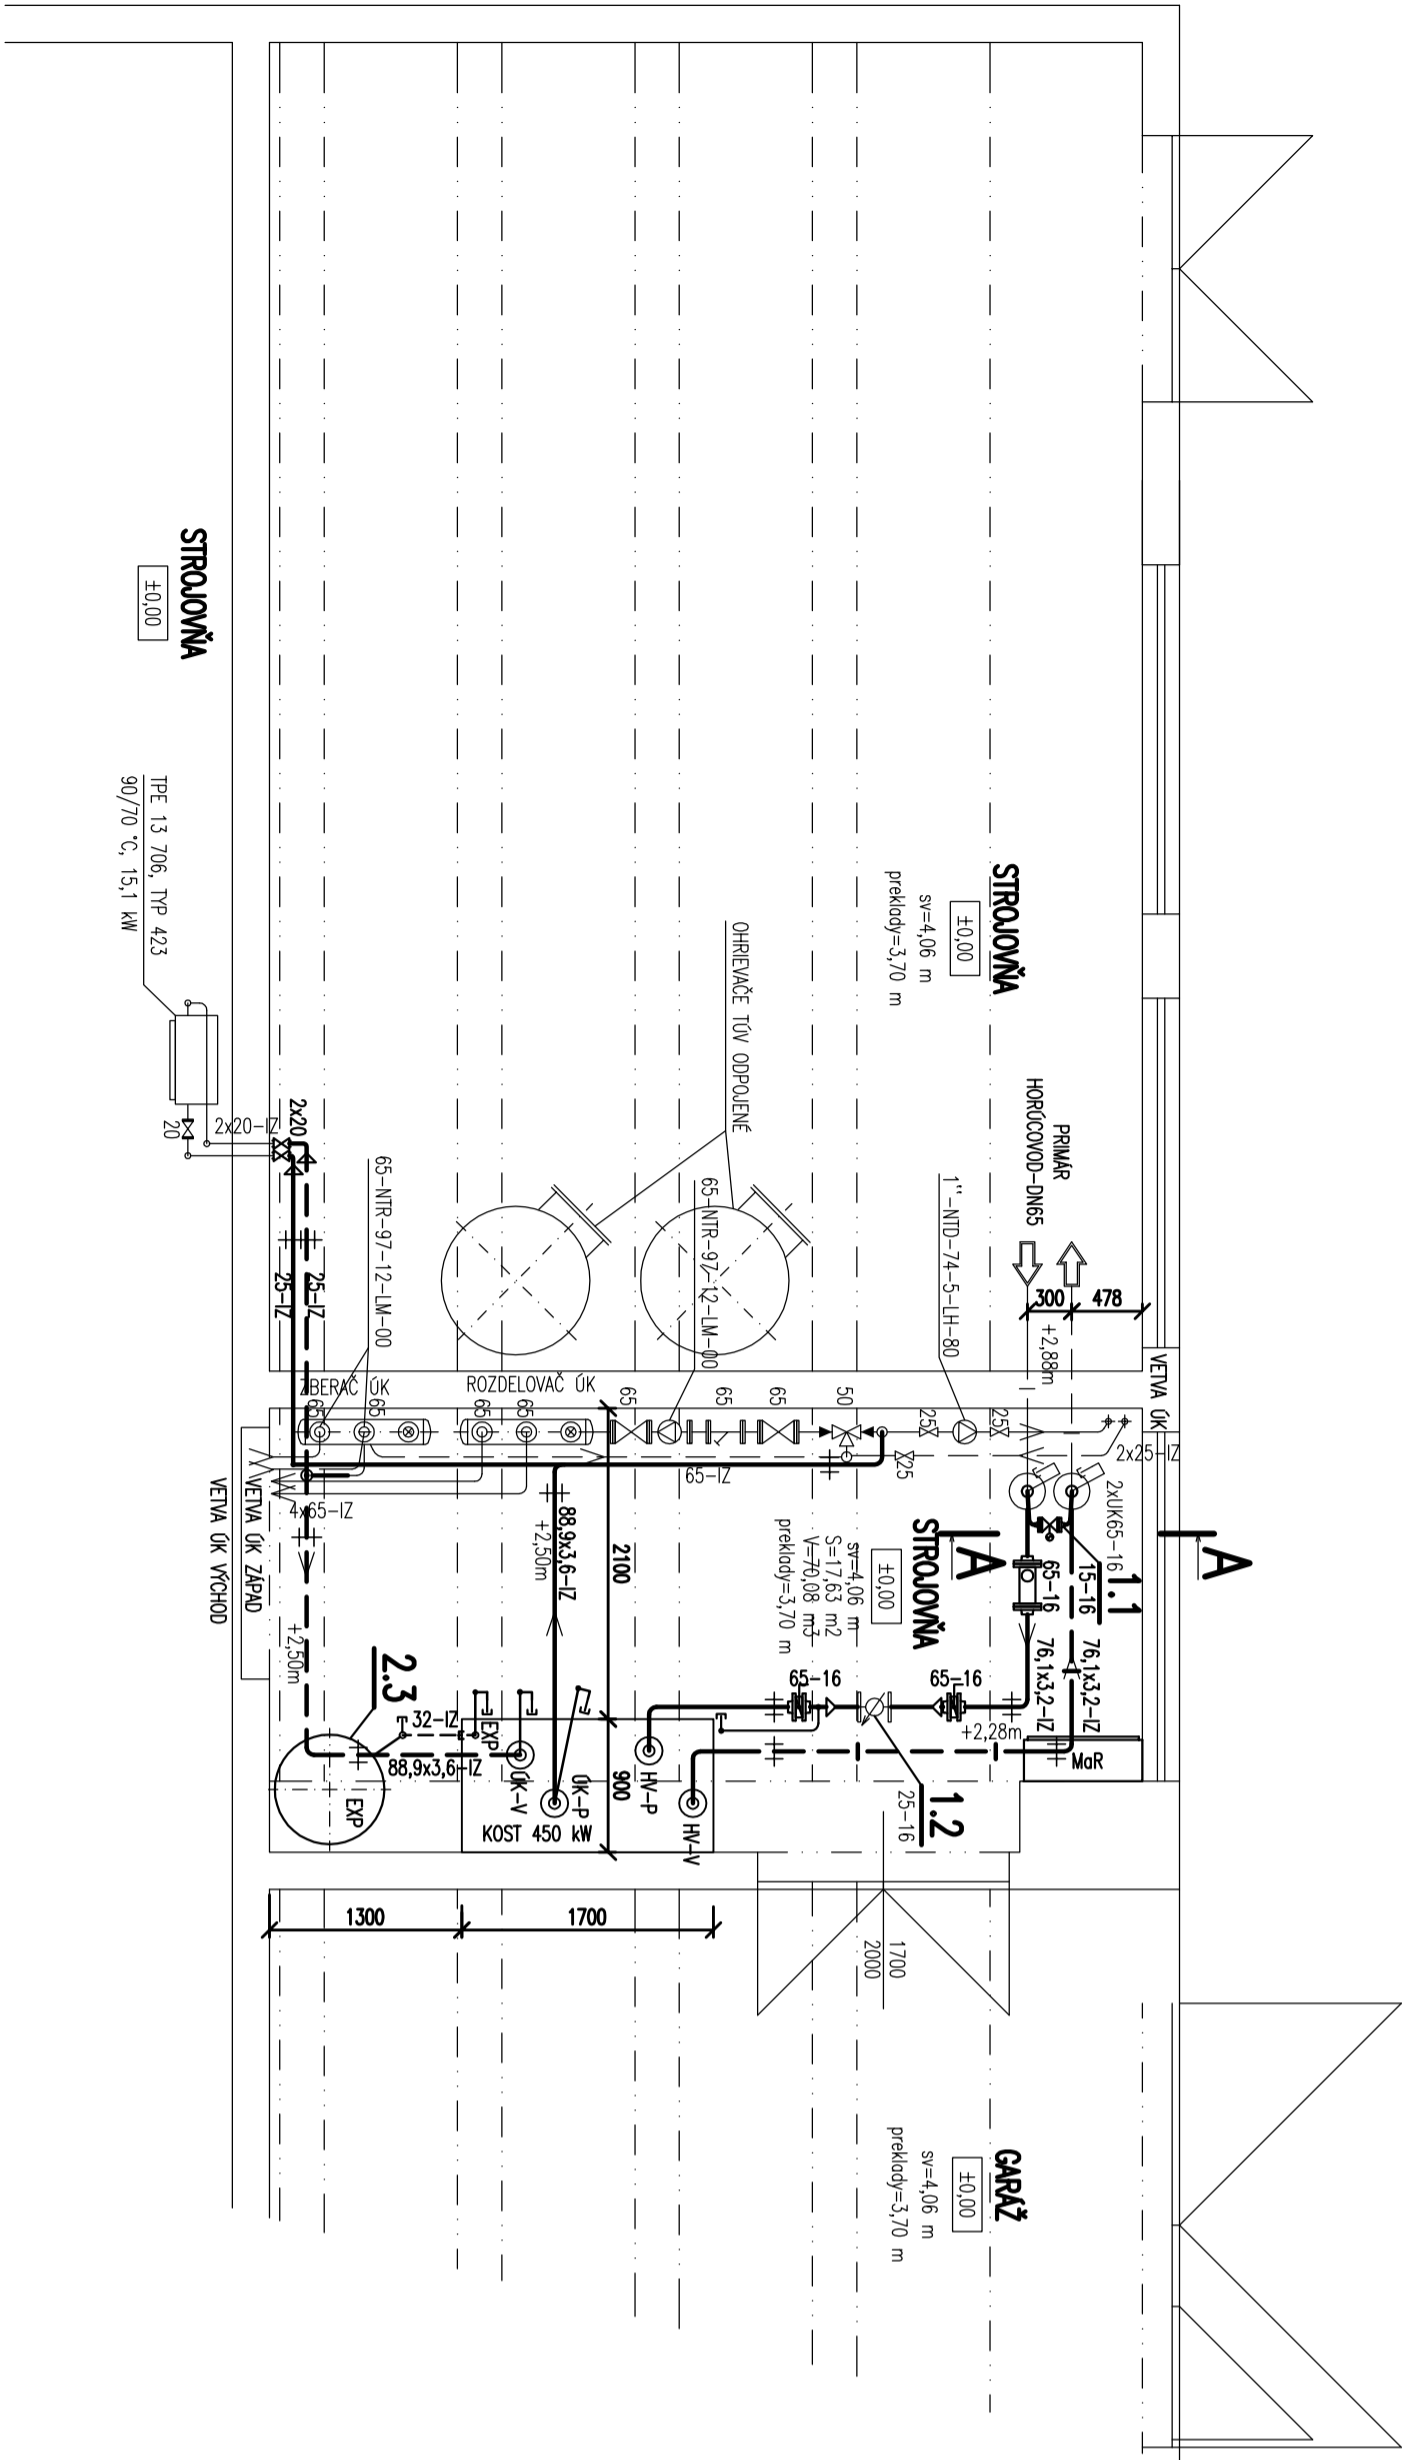

SITUÁCIA

M 1:2000

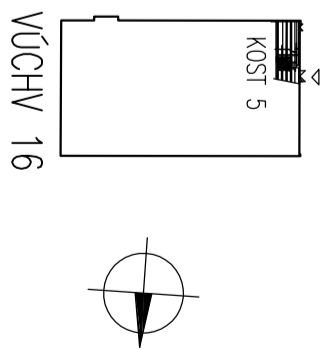


LEGENDA:

VID' VÝKRES č. 403/1

3				
2				
1				
Zmena	Popis zmeny	Zodpovedný projektant	Vypracoval	Dátum

Pečiatka a podpis:



Číslo sady:

Generálny projektant	
Termoklima <i>Poprad</i>	
Miesto:	TERMOKLIMA, s.r.o.
Adresa:	Košická 3646/68, 056 01 Poprad
Kontakt:	
Kontakt:	Ing. Ján Štorek
Telefón:	052/777 69 130, 052/777 69 131
E-mail:	termoklima@termoklima.sk

VYPRACOVANÉ		ZODP. PROJEKTANT	VEDÚCI PROJEKTANT
ING. JURAJ HULINA		ING. JÁN ŠEBEŇ	ING. JÁN STANEK
INVESTOR		CHEMOSVIT ENERGOCHEM, a.s., ŠTÚROVA 101, 059 21 SVIT	
MIESTO STAVBY SVIT		PROFESIA 400 ÚSTREDNÉ VYKUROVANIE	
<p>STAVBA ROZVOJ ÚČINNÉJŠÍCH SYSTÉMOV CENTRALIZOVANÉHO ZÁSOBOVANIA TEPLOM ZALOŽENÝCH NA DOPYTE PO VUŽITEĽNOM TEPLE V MESTE SVIT A PRIEMYSELNÝCH AREÁLOCH CHEMOSVIT A FINCHEM</p>			
ČASŤ PS 02 KOMPAKTNÉ ODVOZDÁVACIE STANICE TEPLA PS 02.01 KOMPAKTNÉ ODVOZDÁVACIE STANICE TEPLA – VEĽA VÝCHOD		ZÁKAZKA TK-2017-044	
OBSAH		DATUM 10.2017	
KOST 5 – VÚCHV 16 – PÔDORYS, REZ A-A		STUPEŇ REALIZAČNÝ PROJEKT	
MIERKA 1:25, 1:50, 1:2000		FORMÁT 3x44	
403/2		ČÍSLO VÝKRESU	