




PôDORYS

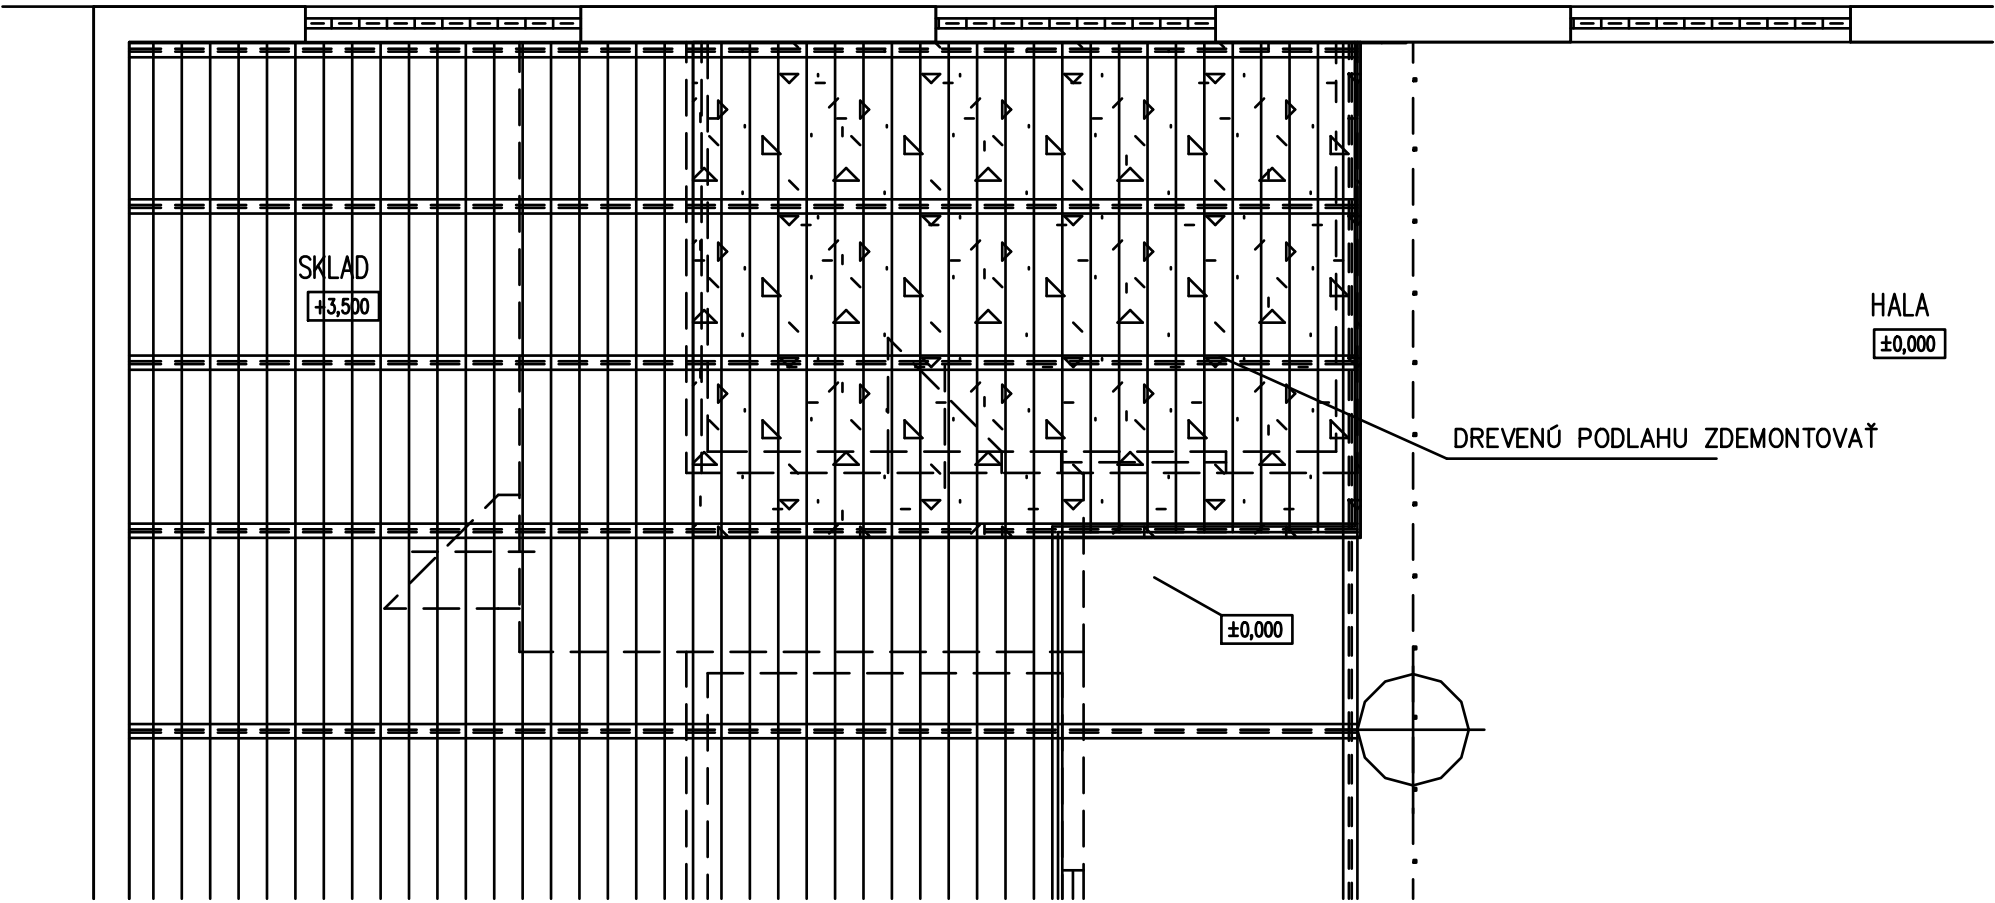

Pečiatka a podpis:

 

Číslo sady:

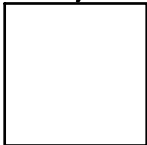

<b>Generálny projektant</b> <b>Termoklima</b> <b>Poprad</b>	Názov:	TERMOKLIMA, s.r.o.
	Adresa:	Košická 3646/68, 058 01 Poprad
	Konateľ:	Ing. Ján Stanek
	Telefón:	052/77 69 130, 052/77 69 131
	Email:	termoklima@termoklima.sk

BÚRACIE PRÁCE


ODSTRÁNIŤ DREVENÚ PODLAHU – FOŠNY 200x50 – 16 m2

POZNÁMKA:

PRED MONTÁŽOU OVERIŤ SMER PRÚDENIA JEDNOTLIVÝCH MÉDIÍ !

3					
2					
1					
Zmena	Popis zmeny	Zodpovedný projektant	Vypracoval	Dátum	

REALIZAČNÝ PROJEKT  
100 – STAVEBNÉ ÚPRAVY

GEN. PROJ.: TERMOKLIMA PORAD		STUPEŇ:	RP
VED.PROJEKTANT: ING. J. STANEK	VYPRACOVAL: ING. T. MITURA	DÁTUM:	09.2017
ZODP.PROJEKTANT: ING. T. MITURA	KONTROLOVAL: ING. J. STANEK	FORMÁT:	02 A4
INVESTOR: CHEMOSVIT ENERGOCHEM, a.s.	OBJEDNÁVATEL: TERMOKLIMA POPRAD	ZÁK. ČÍSLO:	17/47
STAVBA: ROZVOJ ÚČINNEJŠÍCH SYSTÉMOV CENTRALIZOVANÉHO ZÁSOBOVANIA TEPLOM ZALOŽENÝCH NA DOPYTE PO VYUŽITELNOM TEPLÉ V MESTE SVIT A PRIEMYSELNÝCH AREÁLOCH CHEMOSVIT A FINCHEM			
OBJEKT: PS 02 KOMPAKTNÉ ODOVZDÁVACIE STANICE TEPLA PS 02.02 KOMPAKTNÉ ODOVZDÁVACIE STANICE TEPLA – VETVA ZÁPAD			
OBSAH: KOST 29 – STROJCHEM 73 – BÚRACIE PRÁCE		MIERKA 1:50	Č.v. 101.1