


PÖDORYS KOST

M 1:25

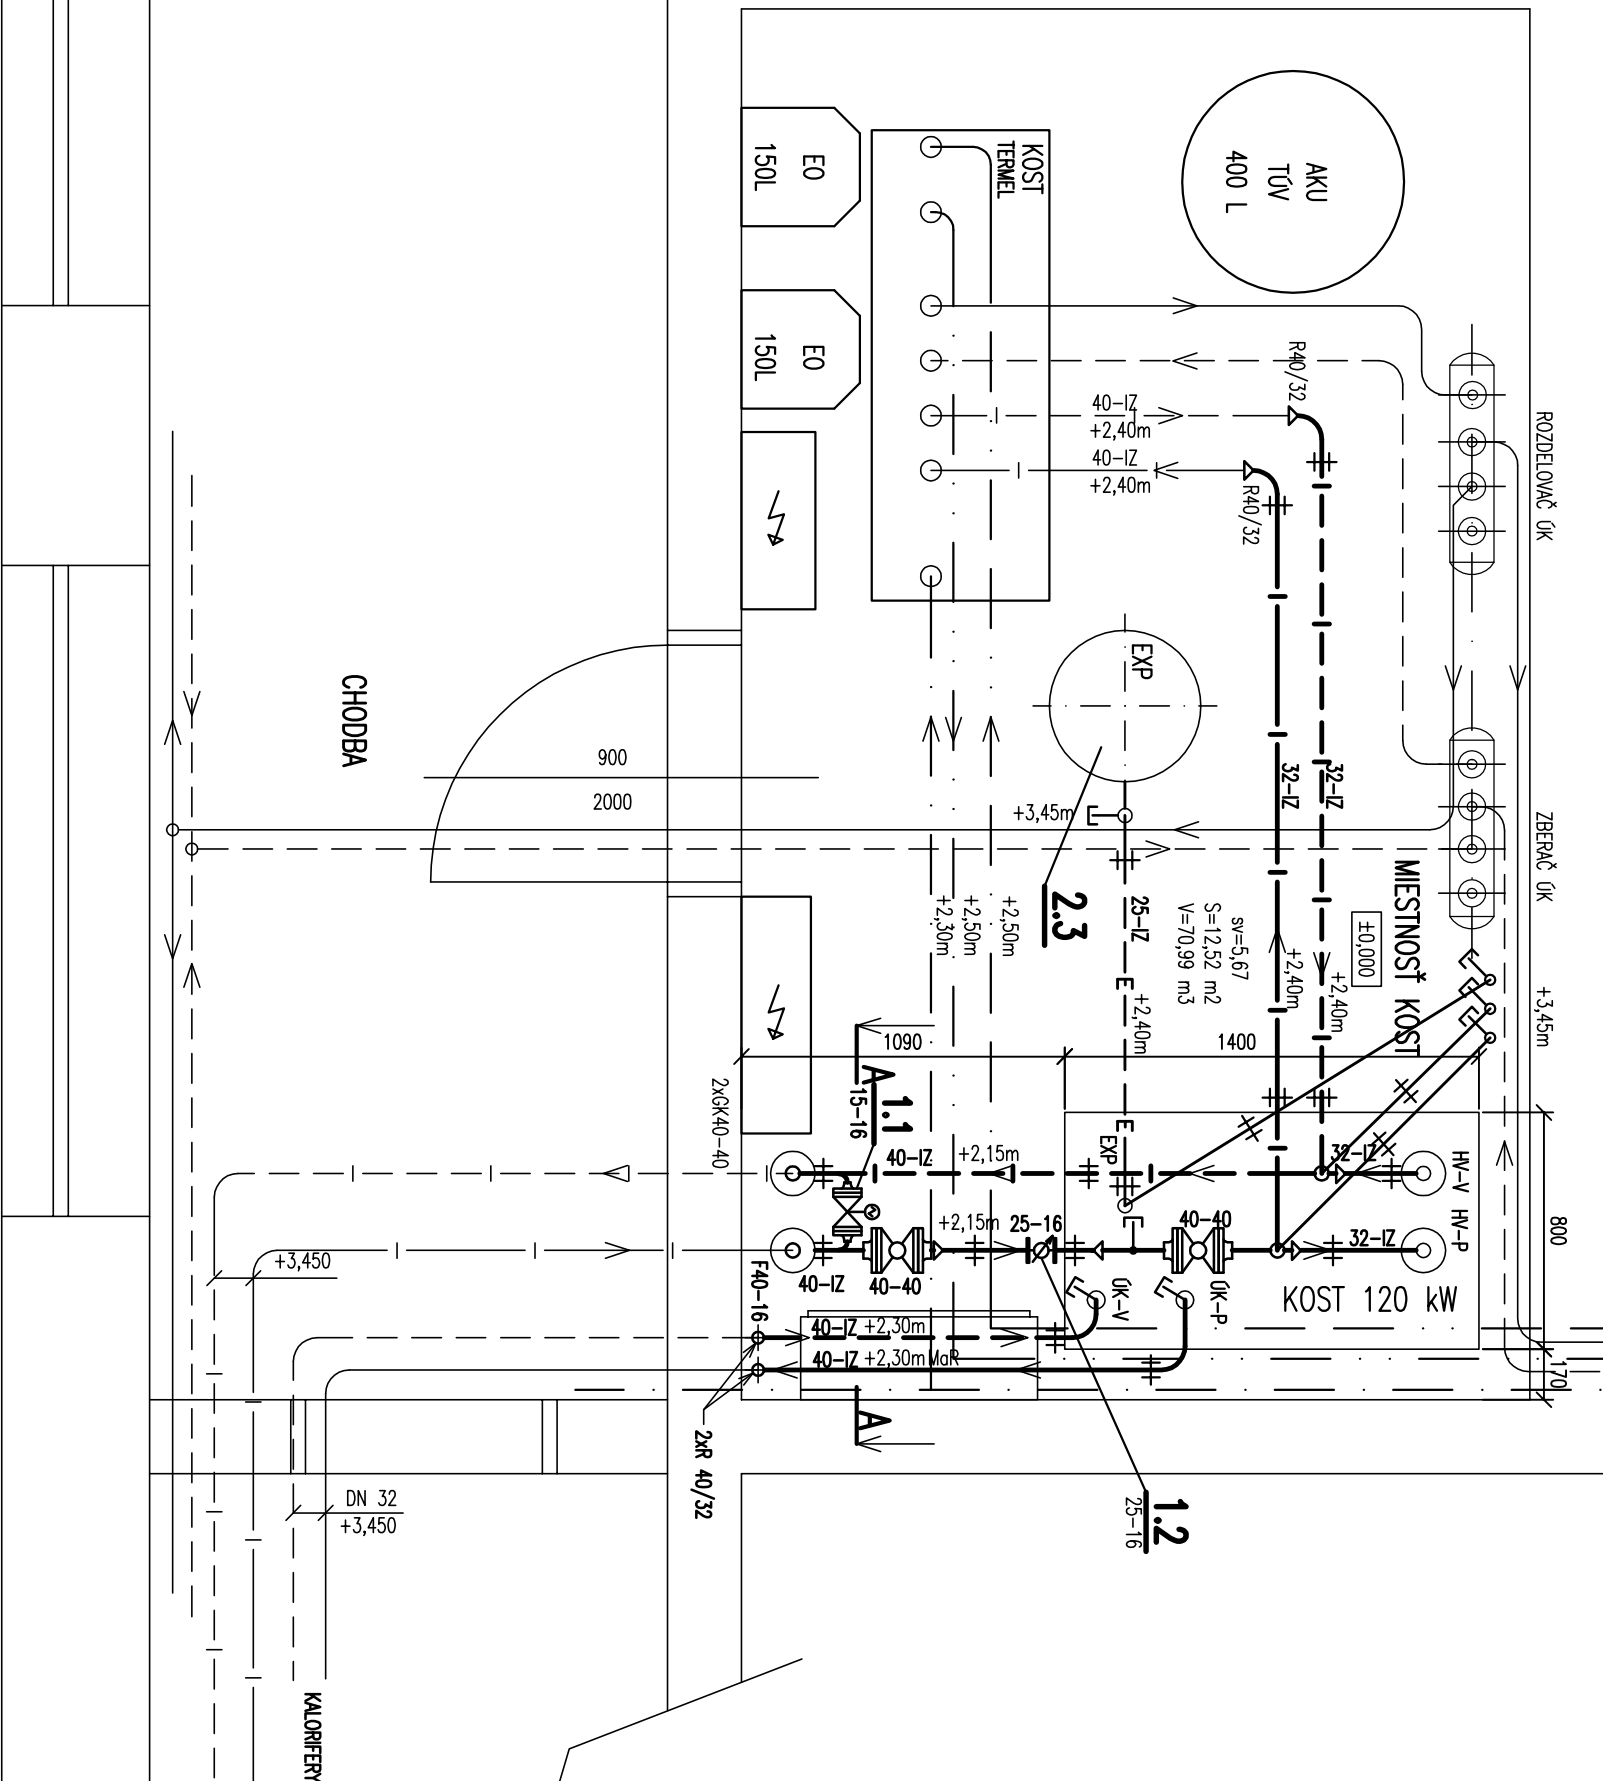


REZ A-A

M 1:25



PRIMAR

HORUCOVOD-DN40

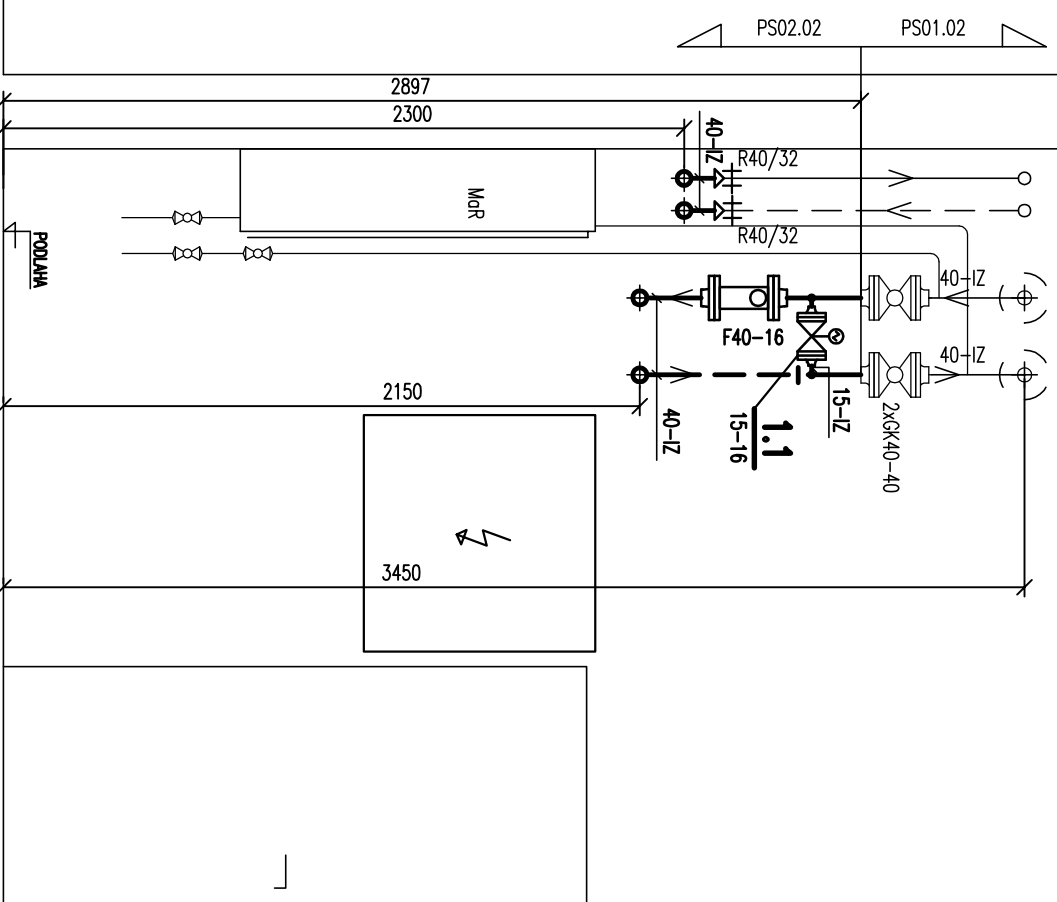

SITUAÇÃO

M=1:1000

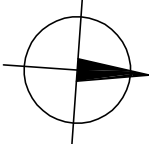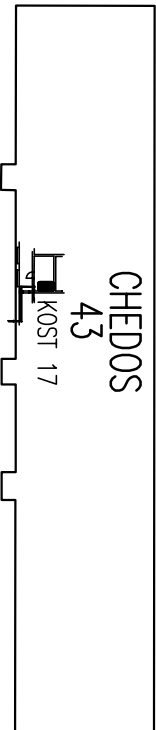

LEGENDA:

VIŠ VÝKRES č. 411/1

POZNÁMKA:


PREZNÉ TRASY A VŠKY NOVÝCH POTRUBÍ PRÍSPÔSOBIŠ SKUTKOVÉMU STAVU

3				
2				
1				
Zmeny	Popis zmeny	Zodpovedný projektant	Vypracoval	Dátum

Pečiatka a podpis:

Číslo sady:

Generálny projektant	
Názov:	TERMOKLIMA, s.r.o.
Adresa:	Košická 3646/68, 058 01 Poprad
Kontaktná:	Ing. Ján Štárek
Telefón:	052/771 69 130, 052/771 69 131
E-mail:	termoklima@termoklima.sk

VYPRACOVANÉ	ZODP. PROJEKTANT	VEDÚCI PROJEKTANT
ING. M. PACALAIKOVÁ	ING. JÁN ŠEBEŇ	ING. JÁN STANEK
INVESTOR	CHEMOSVIT ENERGOCHEM, a.s., ŠTÚROVA 101, 059 21 SVIT	
MIESTO STAVBY SVIT	PROFESIA 400 ÚSTREDNÉ VYKUROVANIE	
<p>STAVBA ROZVOJU ÚČINNĚJŠÍCH SYSTÉMOV CENTRALIZOVANÉHO ZASOBOVANIA TEPLOM ZALOŽENÝCH NA DOPYTE PO VYUŽITÍ NOM TEPLA V MESTE SVIT A PRIEMYSELNÝCH AREÁLOCH CHEMOSVIT A FINICHEM</p> <p>ČASŤ PS 02 KOMPAKTNÉ ODOVZDAVACIE STANICE TEPLA PS 02.02 KOMPAKTNÉ ODOVZDAVACIE STANICE TEPLA – VEIYA ZAPAD</p> <p>OBSAH KOST 17 – CHEDOS 43 – PODORYS, REZ A-A</p>		
		
ZAKAZKA	TK – 2017 – 044	
DATUM	10.2017	
STUPEŇ	REALIZAČNÝ PROJEKT	
FORMÁT	3x A4	ČÍSLO VYKRESU
MIERKA	1:25, 1:1000	411/2