PÔDORYS KOST

M 1:25

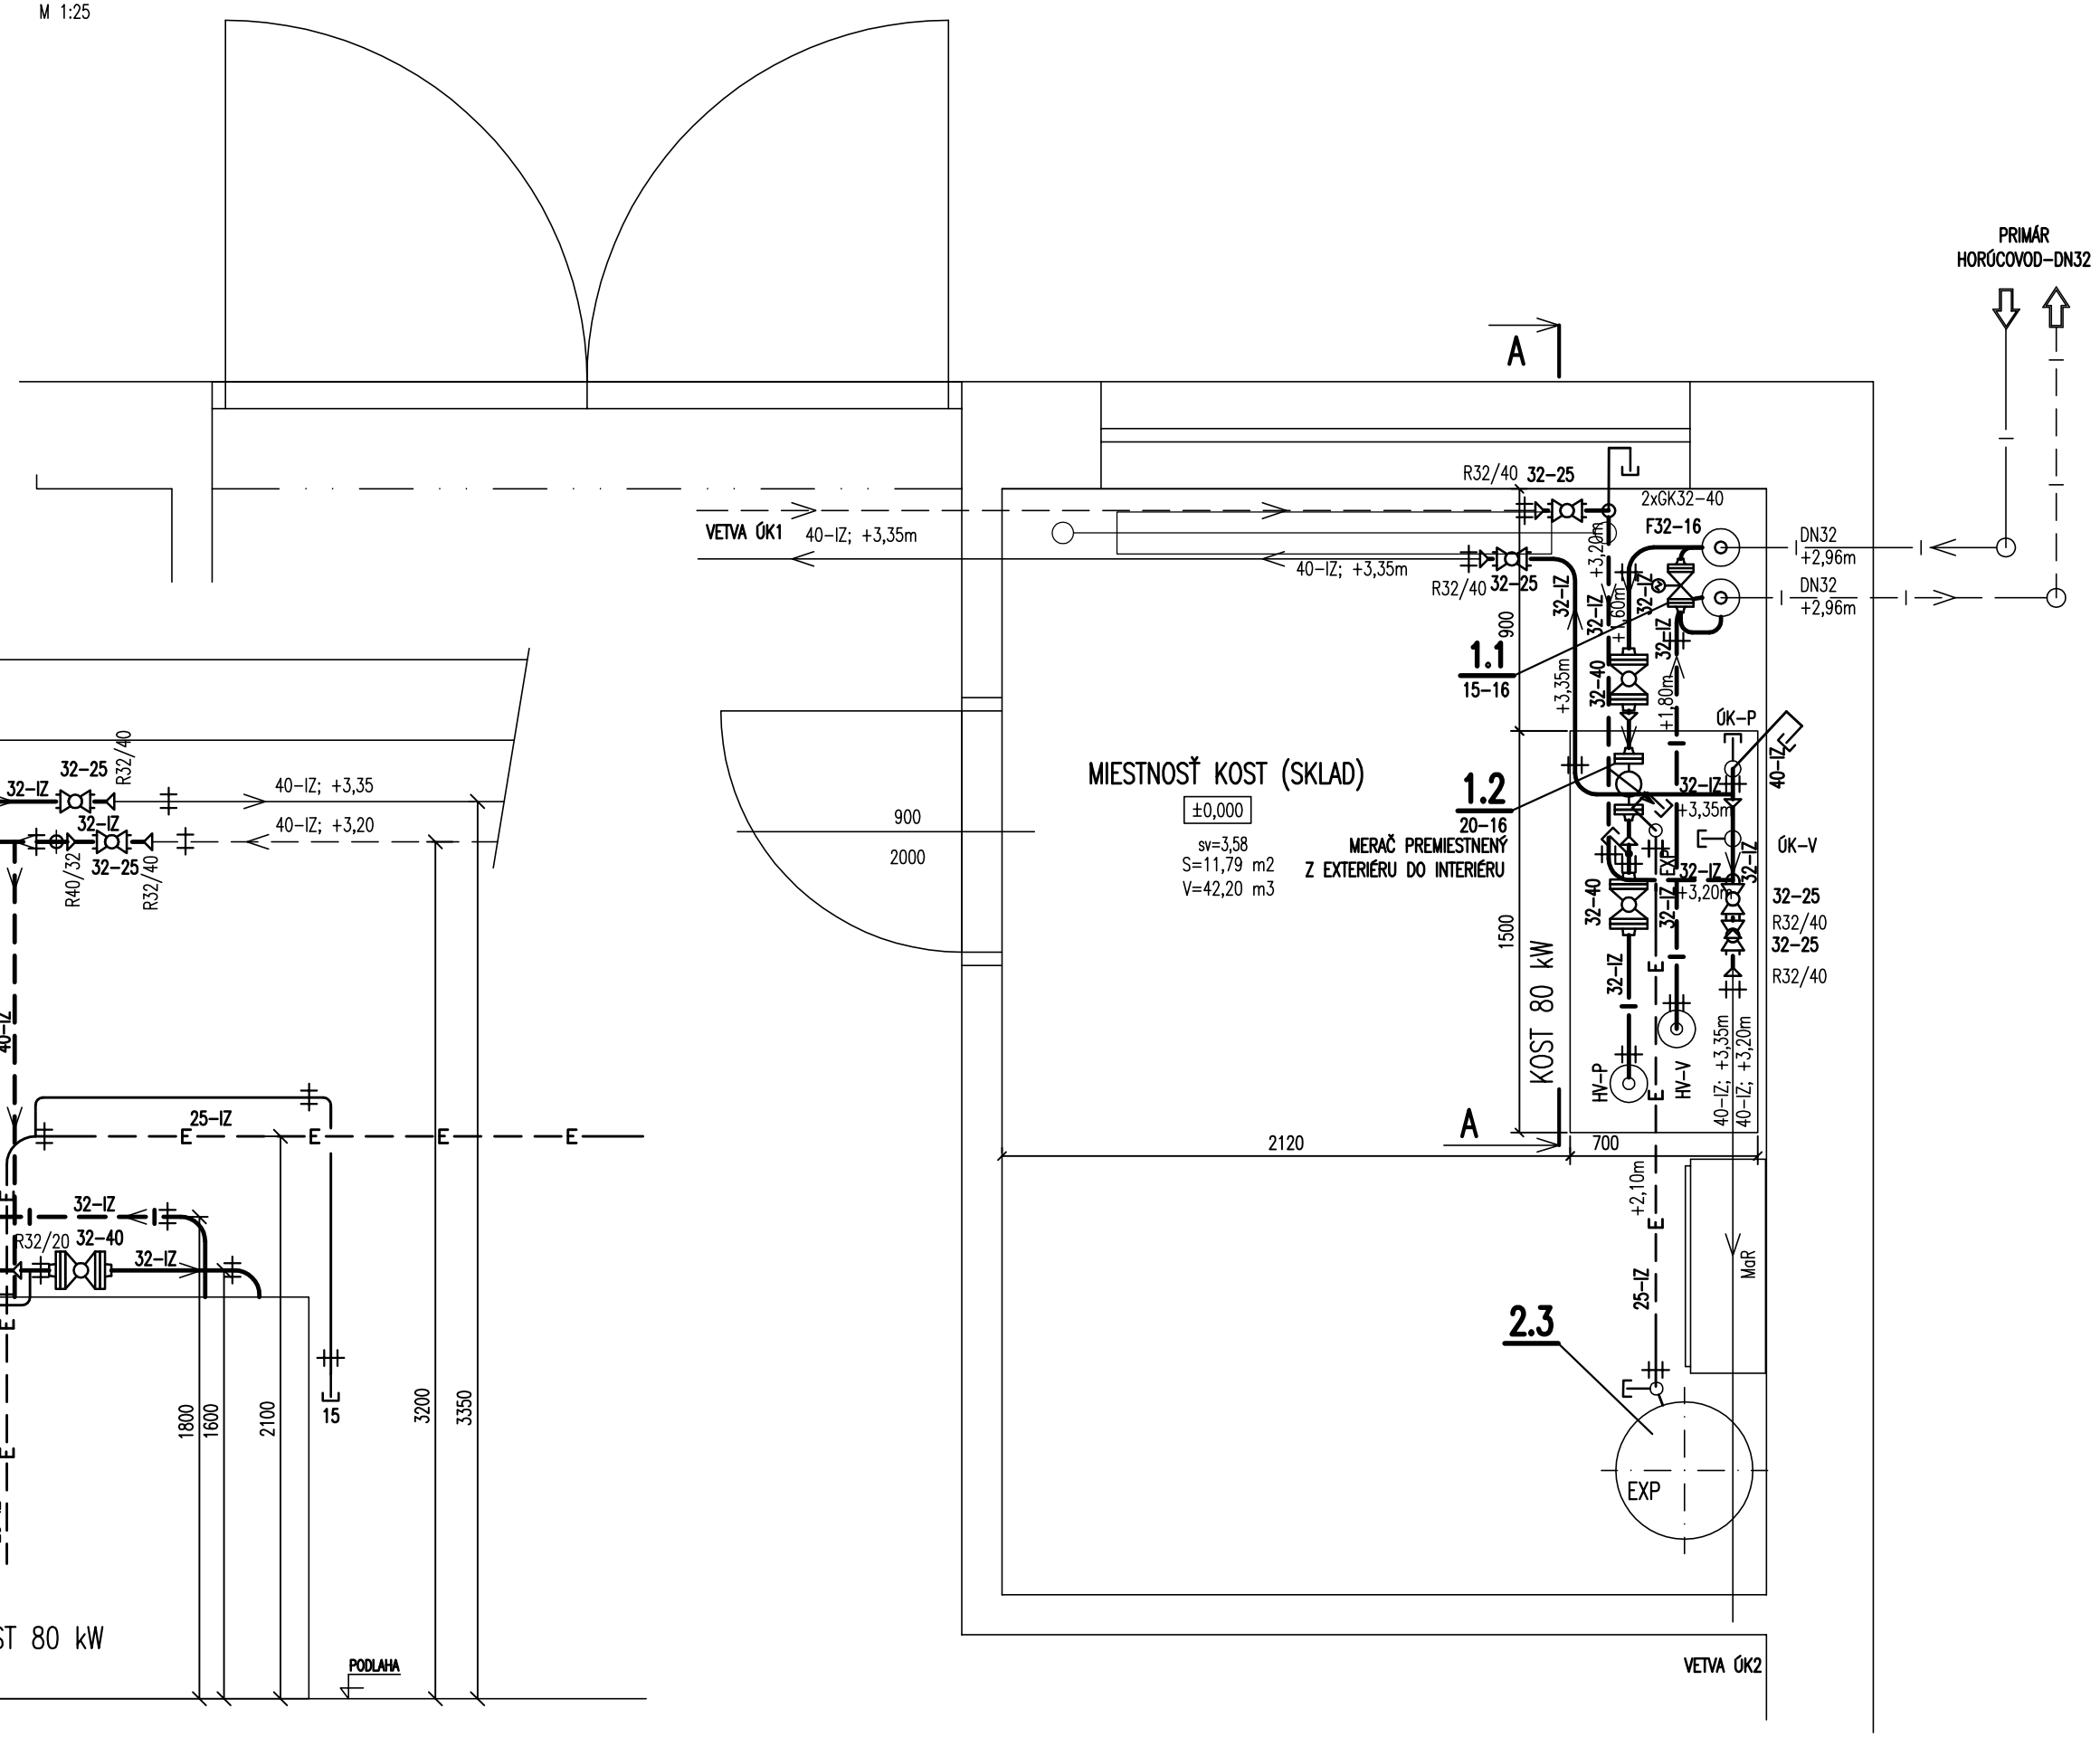

REZ A–A

M 1:25

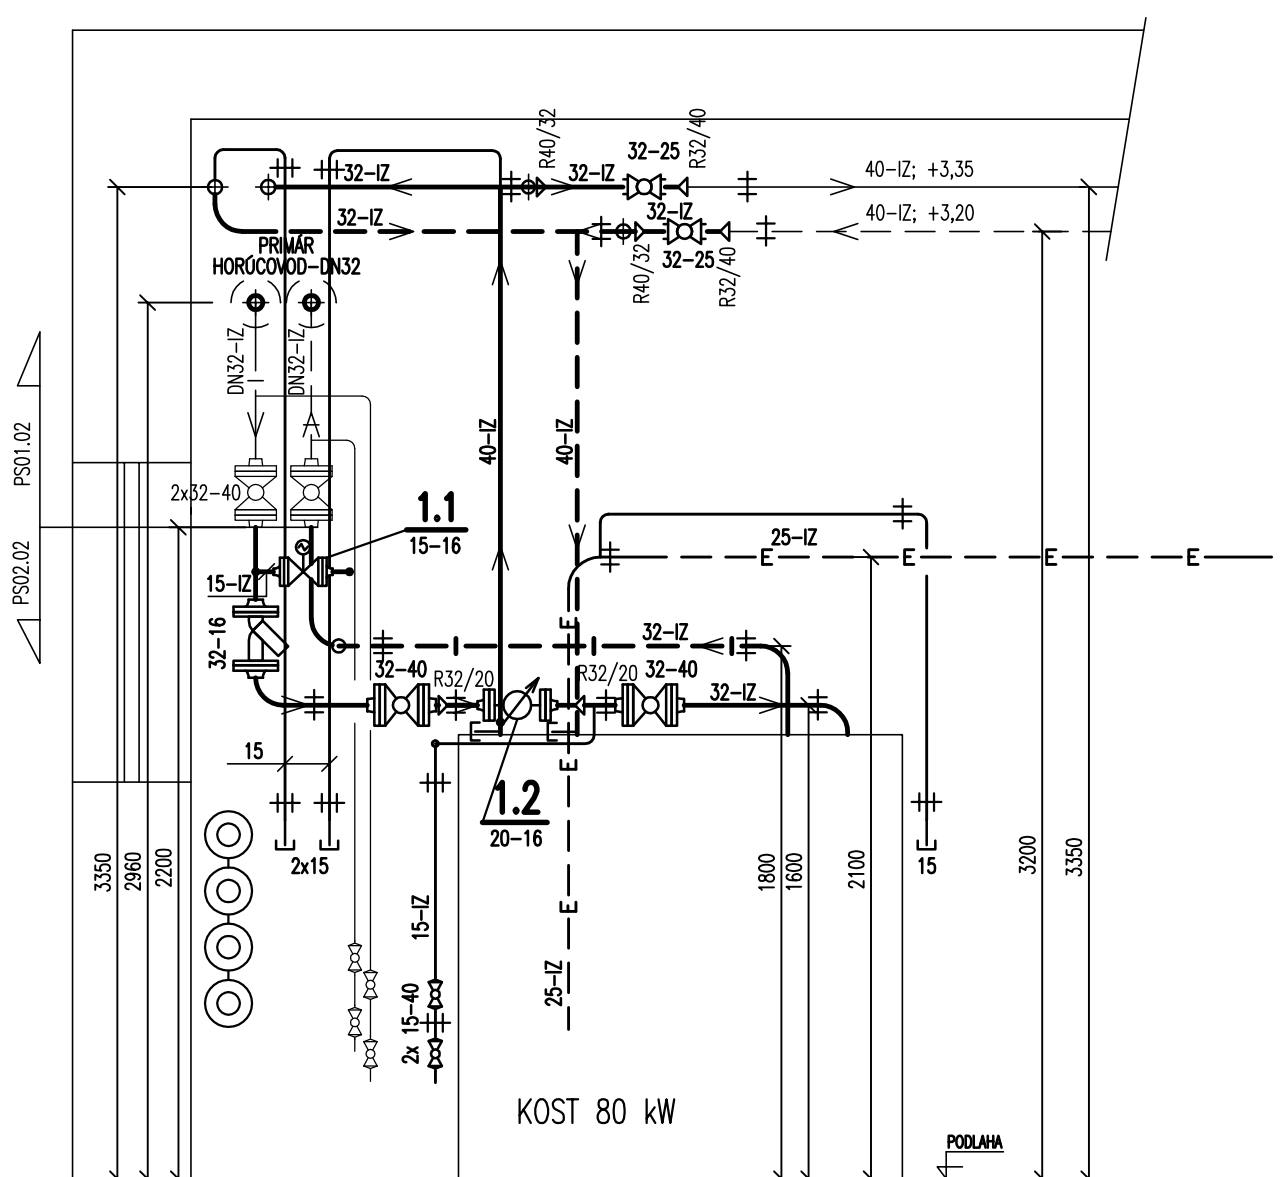

SITUÁCIA

M=1:500

LEGENDA:

VIĎ VÝKRES č. 414/1

POZNÁMKA:

PRESNÉ TRASY A VÝŠKY NOVÝCH POTRUBÍ PRISPÔSOBIŤ SKUTKOVÉMU STAVU

Zmena	Popis zmeny	Zodpovedný projektant	Vypracoval	Dátum
3				
2				
1	.	.	.	.

Pečiatka a podpis:

Číslo sady:

Generálny projektant

Termoklima Poprad

Názov:	TERMOKLIMA, s.r.o.
Adresa:	Košická 3646/68, 058 01 Poprad
Kontaťt:	Ing. Ján Stanek
Telefón:	052/77 69 130, 052/77 69 131
Email:	termoklima@termoklima.sk

VYPRACOVAL	ZODP. PROJEKTANT	VEDÚCI PROJEKTANT
ING. M. PACALAJOVÁ	ING. JÁN ŠEBEŇ	ING. JÁN STANEK

ŠEBEŇ

INVESTOR	CHEMOSVIT ENERGOCHEM, a.s., ŠTÚROVA 101, 059 21 SVIT		
MIESTO STAVBY SVIT	PROFESIA 400 ÚSTREDNÉ VYKUROVANIE		
STAVBA	**ROZVOJ ÚČINNEJŠÍCH SYSTÉMOV CENTRALIZOVANÉHO ZÁSOBOVANIA TEPLOM ZALOŽENÝCH NA DOPYTE PO VYUŽITEĽNOM TEPLE V MESTE SVIT A PRIEMYSELNÝCH AREÁLOCH CHEMOSVIT A FINCHEM**	ZÁKAZKA	TK–2017–044
		DÁTUM	10.2017
		STUPEŇ	REALIZAČNÝ PROJEKT
ČASŤ	**PS 02 KOMPAKTNÉ ODOVZDÁVACIE STANICE TEPLA** PS 02.02 KOMPAKTNÉ ODOVZDÁVACIE STANICE TEPLA – VETVA ZÁPAD	FORMÁT	3xA4
OBSAH	**KOST 21 – ENERGOCHEM 55b – PÔDORYS, REZ A–A**	MIERKA	1:25, 1:500
		ČÍSLO VÝKRESU	**414/2**