



PŮDORYS KOST

M 1:25

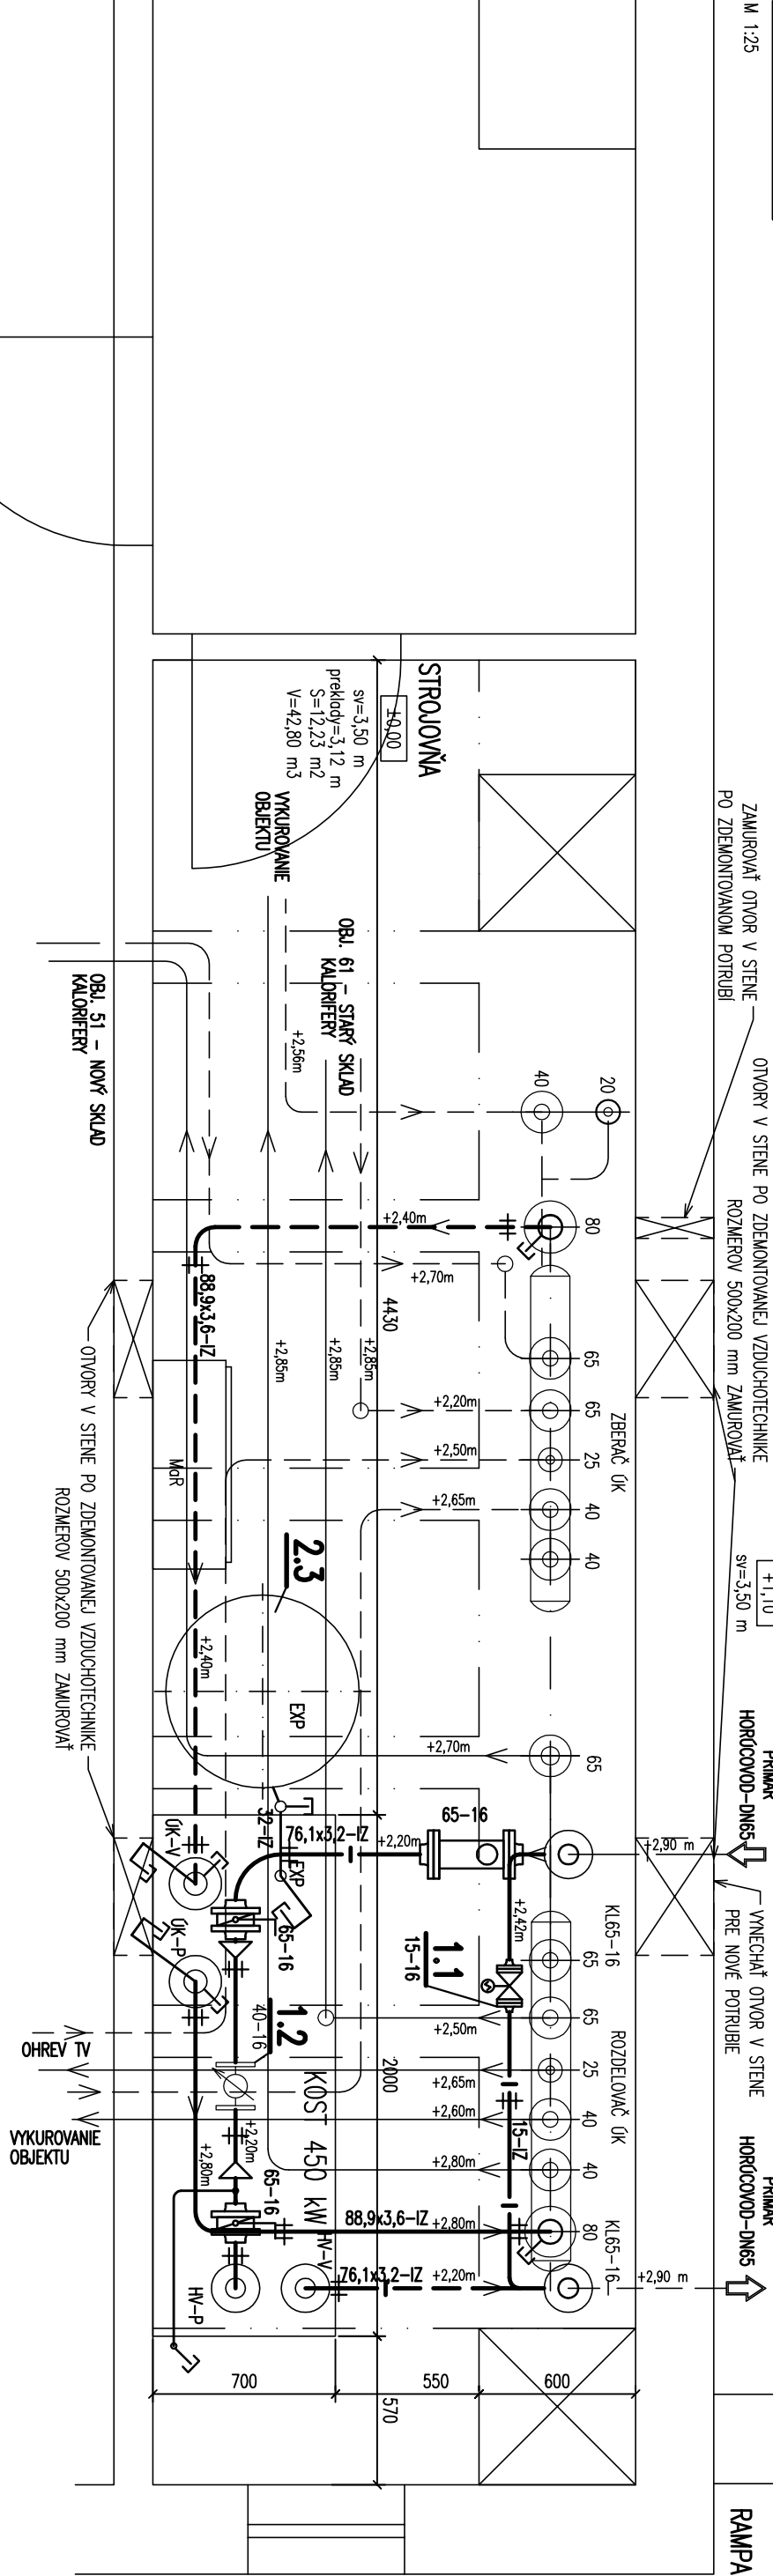


REZ A-A

M 1:25

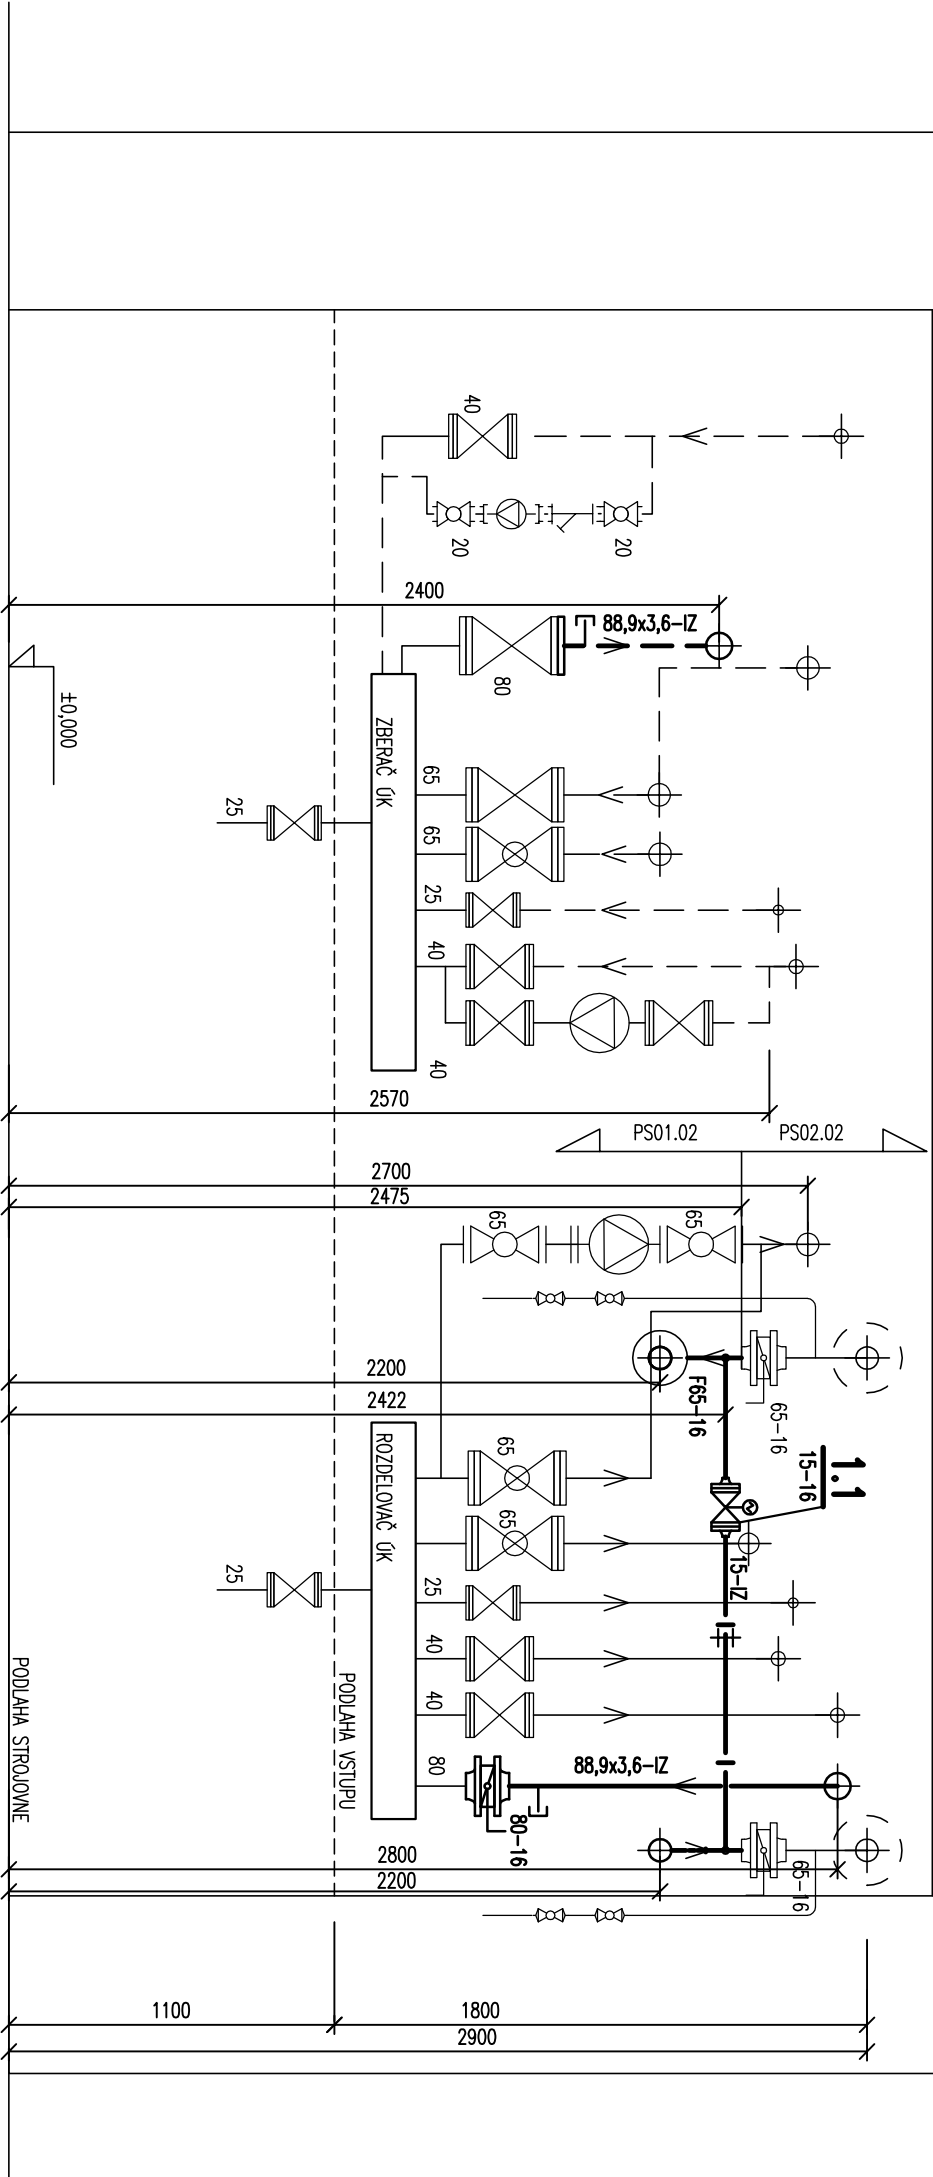

SITUÁCIA

M 1:1500

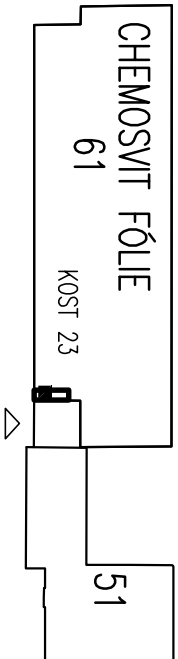

LEGENDA:

viď výkres č. 415/1

POZNAMKA:

PRESNÉ TRASY A VÝŠKY NOVÝCH POTRUBÍ PRISPOBÍŤ SKUTKOVÉMU STAVU

3					
2					
1					
Zmeny	Popis zmeny	Zodpovedný projektant	Vypracoval	Dátum	

Generálny projektant		Meno:	TERMOKLIMA, s.r.o.
Termoklima		Adresa:	Košická 364b/68, 068 01 Poprad
Poprad		Kontakt:	Ing. Ján Štorek
		Telefón:	052/77 69 130, 052/77 69 131
		E-mail:	termoklima@termoklima.sk

VYPRACOVAL

ING. M. PACALÁNOVÁ

ING. JÁN ŠEBEŇ

ING. JÁN STANEK

INVESTOR

CHEMOSVIT ENERGOCHEM, a.s., ŠTÚROVA 101, 059 21 SVIT

MIESTO STAVBY SVIT

PROFESIA 400 ÚSTREDNÉ VYKUROVANIE

STAVBA ROZVOJ ÚČINNĚJŠÍCH SYSTÉMOV CENTRALIZOVANÉHO

ZASOBOVANIA TEPLOM ZALOŽENÝCH NA DOPYTE

PO VYUŽITÍ NOM TEPLÉ V MESTE SVIT

A PRIEMYSELNÝCH AREÁLOCH CHEMOSVIT A FINCIEM

ČASŤ PS 02 KOMPAKTNÉ ODOVZDVAJACE STANICE TEPLA

PS 02.02 KOMPAKTNÉ ODOVZDVAJACE STANICE TEPLA – VEŤVA ZAPAD

OBSAH

KOST 23 – CHEMOSVIT FÓLIE 61 – PŮDORYS, REZ A-A

ZAKAZKA		TK – 2017 – 044
DÁTUM		10.2017
STUPEŇ		REALIZAČNÝ PROJEKT
FORMÁT		3x44
MIERKA		1:25, 1:1500
ČÍSLO VÝKRESU		415/2