



PŌDORYS KOST
M 1:25

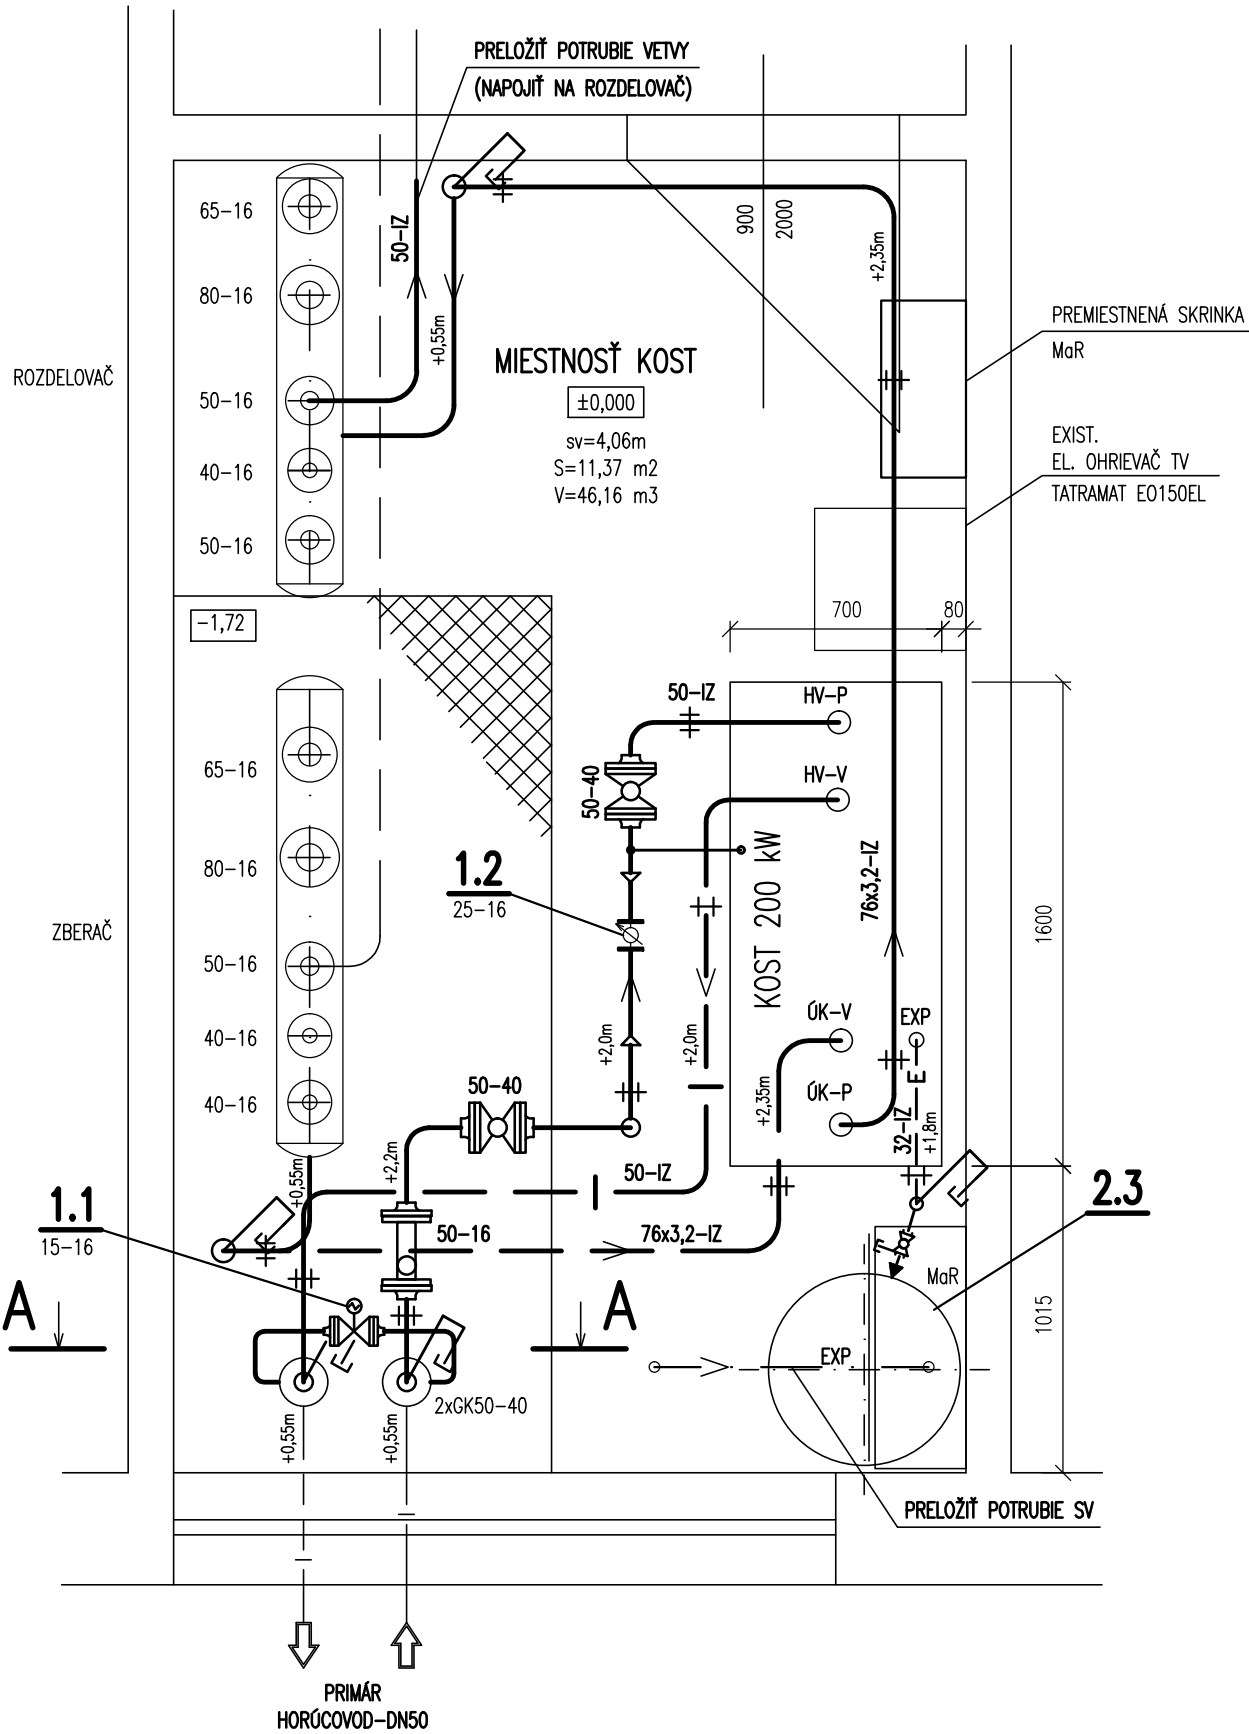

SITUÁCIA
M 1:2000

STROJCHEM 64.1

KOST 25

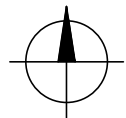

LEGENDA:

VIĎ VÝKRES č. 417/1

POZNÁMKY:

V MIESTNOSTI ZDEMONTOVAŤ OST PRE TV – OST TERMEL 40kW
SKRINKU MaR PRELOŽIŤ

3					
2					
1					
Zmena	Popis zmeny	Zodpovedný projektant	Vypracoval	Dátum	

Generálny projektant	Názov:	TERMOKLIMA, s.r.o.
	Adresa:	Košická 3646/68, 058 01 Poprad
	Konateľ:	Ing. Ján Stanek
	Telefón:	052/77 69 130, 052/77 69 131
	Email:	termoklima@termoklima.sk

Pečiatka a podpis:

Číslo sady:

Vedúci projektant Ing. Ján Stanek	Zodp. projektant Ing. Ján Stanek	Vypracoval Ing. Kamil Bešenej	Kreslil Ing. Kamil Bešenej	Termoklima <i>Poprad</i>	
Miesto stavby: Svät					Zákazka: TK-2017-044
Investor: CHEMOSVIT ENERGO-CHEM, a.s., Štúrova 101, 059 21 Svät					Dátum: 10.2017
Stavba: ROZVOJ ÚČINNEJŠÍCH SYSTÉMOV CENTRALIZOVANÉHO ZÁSOBOVANIA TEPLOM ZALOŽENÝCH NA DOPYTE PO VYUŽITEL'NOM TEPLĚ V MESTE SVIT A PRIEMYSELNÝCH AREÁLOCH CHEMOSVIT A FINCHEM					Stupeň: Realizačný projekt
				Profesia: 400 Ústredné vykurovanie	
				Formát: 3 A4	
				Merítka: 1:25, 1:2000	
Časť: PS 02 KOMPAKTNÉ ODOVZDÁVACIE STANICE TEPLA PS 02.02 KOMPAKTNÉ ODOVZDÁVACIE STANICE TEPLA – VETVA ZÁPAD				Číslo výkresu: 417/2	
Obsah: KOST 25 – STROJCHEM 64.1 – PŔDORYS KOST, REZ A-A					

TK-2017-044