



REZ A-A  
M 1:25

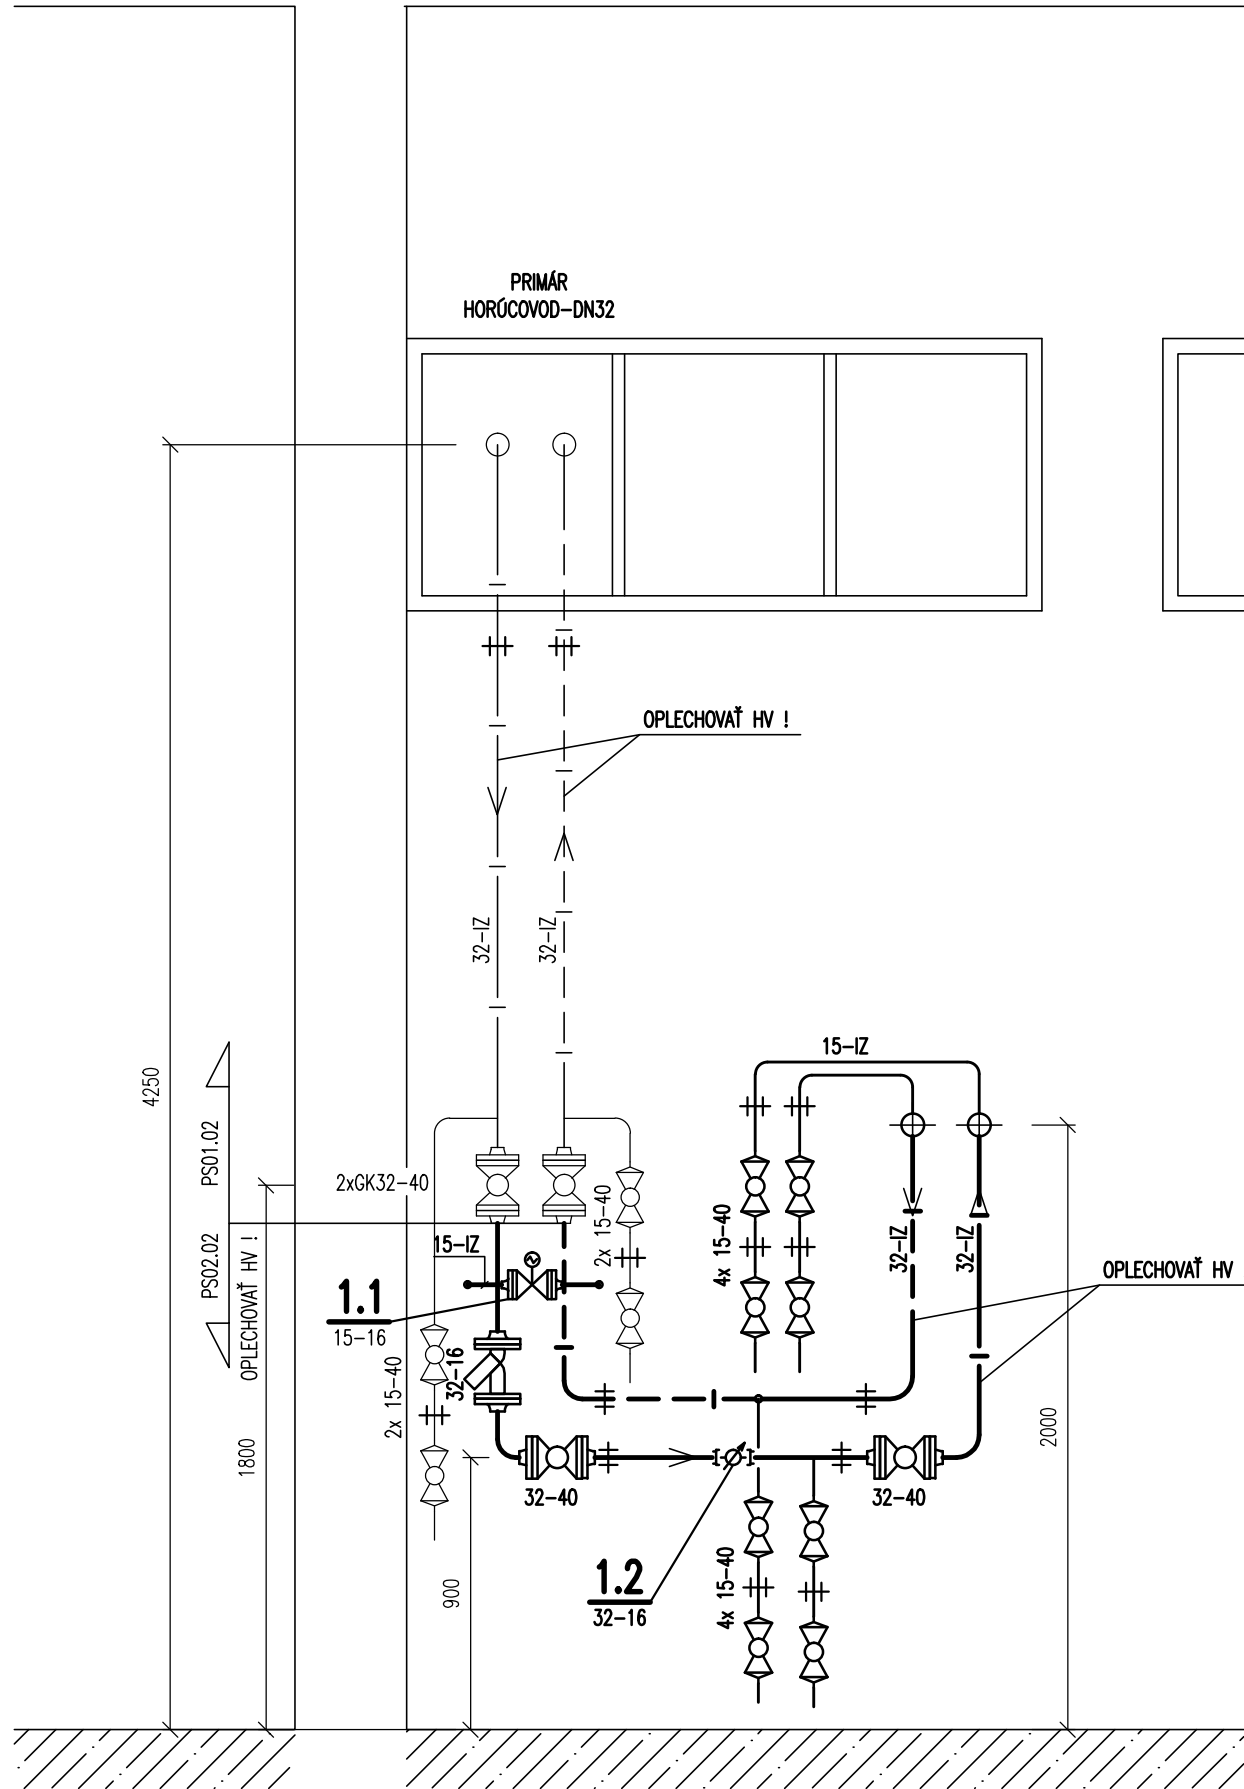


PÔDORYS KOST  
M 1:25

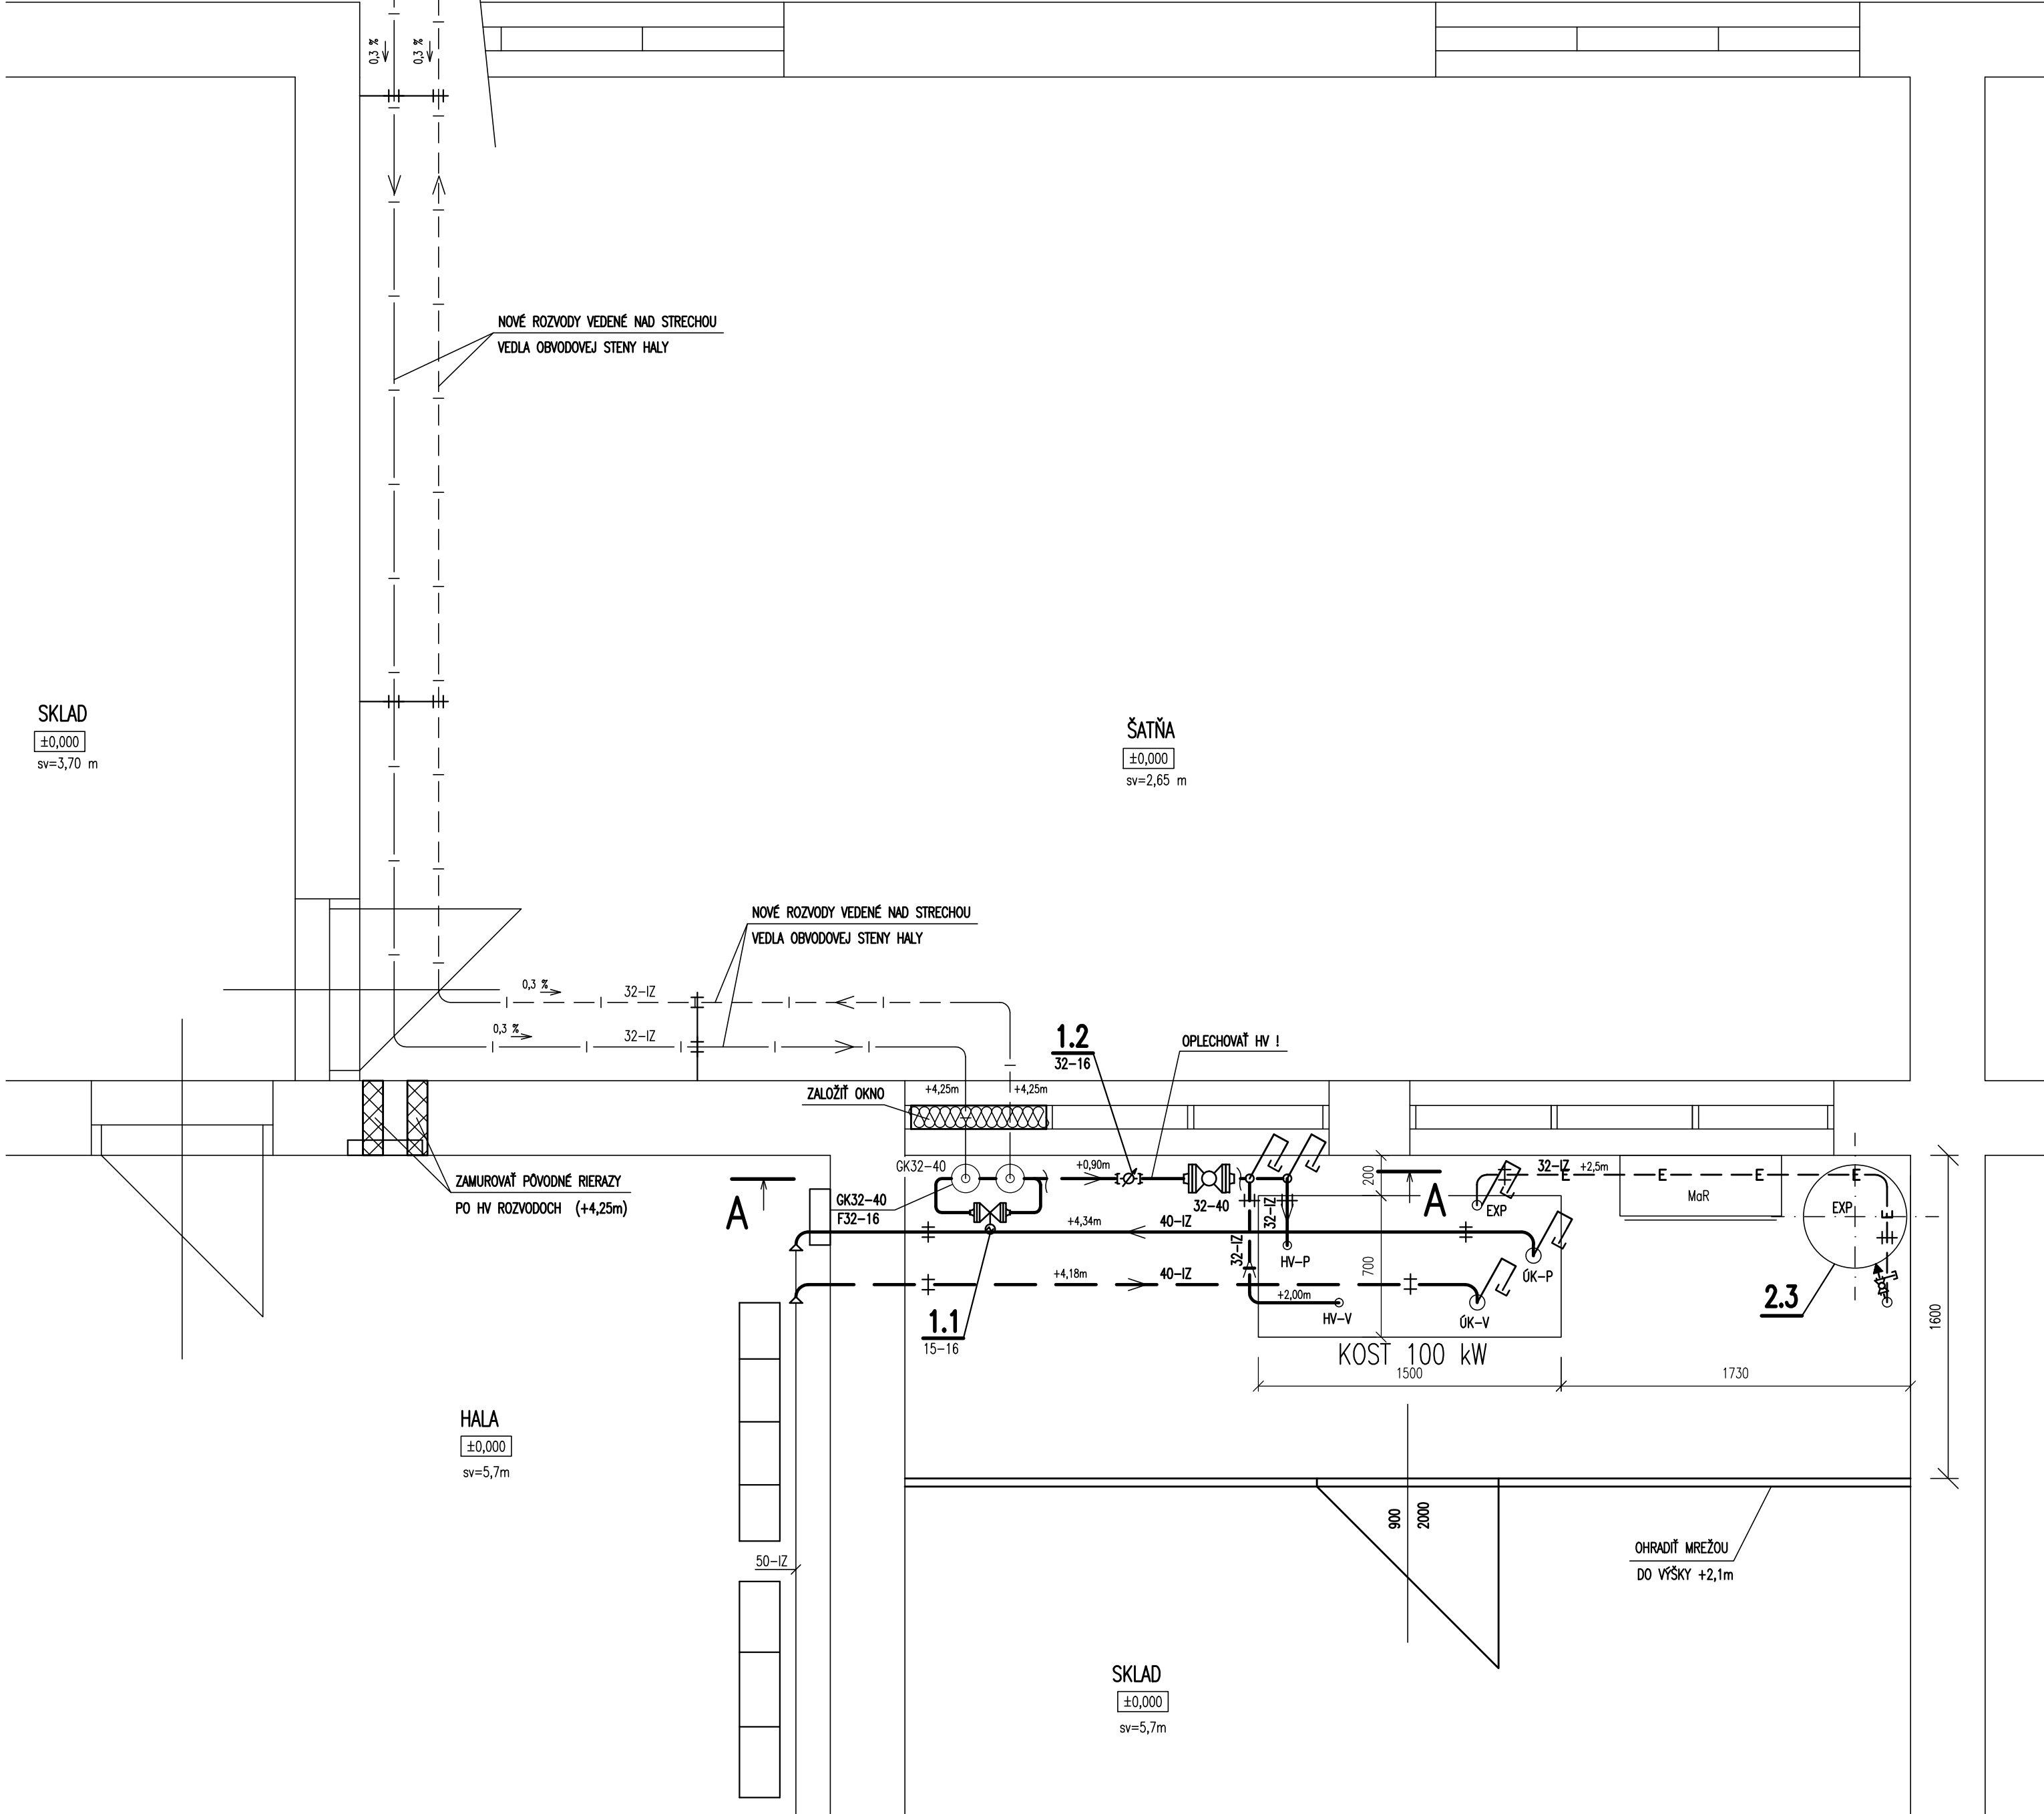

SITUÁCIA  
M 1:2000

STROJCHEM 64.2

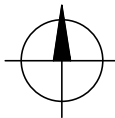

LEGENDA:

VIŠ VÝKRES č. 418/1

POZNÁMKA:

HORÚCOVODNÉ ROZVODY OPELCHOVÁ !

3					
2					
1					
Zmena	Popis zmeny	Zodpovedný projektant	Vypracoval	Dátum	

Pečiatka a podpis:

Generálny projektant	Názov:	TERMOKLIMA, s.r.o.
<b>Termoklima</b> Poprad	Adresa:	Košická 3646/68, 058 01 Poprad
	Konateľ:	Ing. Ján Stanek
	Telefón:	052/77 69 130, 052/77 69 131
	Email:	termoklima@termoklima.sk

Číslo sady:

Vedúci projektant	Zodp. projektant	Vypracoval	Kreslil	<b>Termoklima</b> Poprad	
Ing. Ján Stanek	Ing. Ján Stanek	Ing. Kamil Bešenej	Ing. Kamil Bešenej		
Miesto stavby: Svät				Zákazka:	TK-2017-044
Investor: CHEMOSVIT ENERGOCHEM, a.s., Štúrova 101, 059 21 Svät				Dátum:	10.2017
Stavba: ROZVOJ ÚČINNĚJŠÍCH SYSTÉMOV CENTRALIZOVANÉHO ZÁSOBOVANIA TEPLOM ZALOŽENÝCH NA DOPYTE PO VYUŽITEL'NOM TEPLÉ V MESTE SVÄT A PRIEMYSELNÝCH AREÁLOCH CHEMOSVIT A FINCHEM				Stupeň:	Realizačný projekt
				Profesia:	400 Ústredné vykurovanie
				Formát:	8 A4
				Merítko:	1:25, 1:2000
Časť: PS 02 KOMPAKTNÉ ODVOZDÁVACIE STANICE TEPLA PS 02.02 KOMPAKTNÉ ODVOZDÁVACIE STANICE TEPLA - VEĽVIA ZÁPAD				Číslo výkresu:	418/2
Obsah: KOST 26 - STROJCHEM 64.2 - PÔDORYS KOST, REZ A-A					