


UZATVÁRACIA ŠACHTICA UŠ1,UŠ2

UMIESTNENIE V ZELENOM PÁSE,ŠÍRKA VÝKOPU PODĽA CHARAKTERISTICKÝCH REZOV

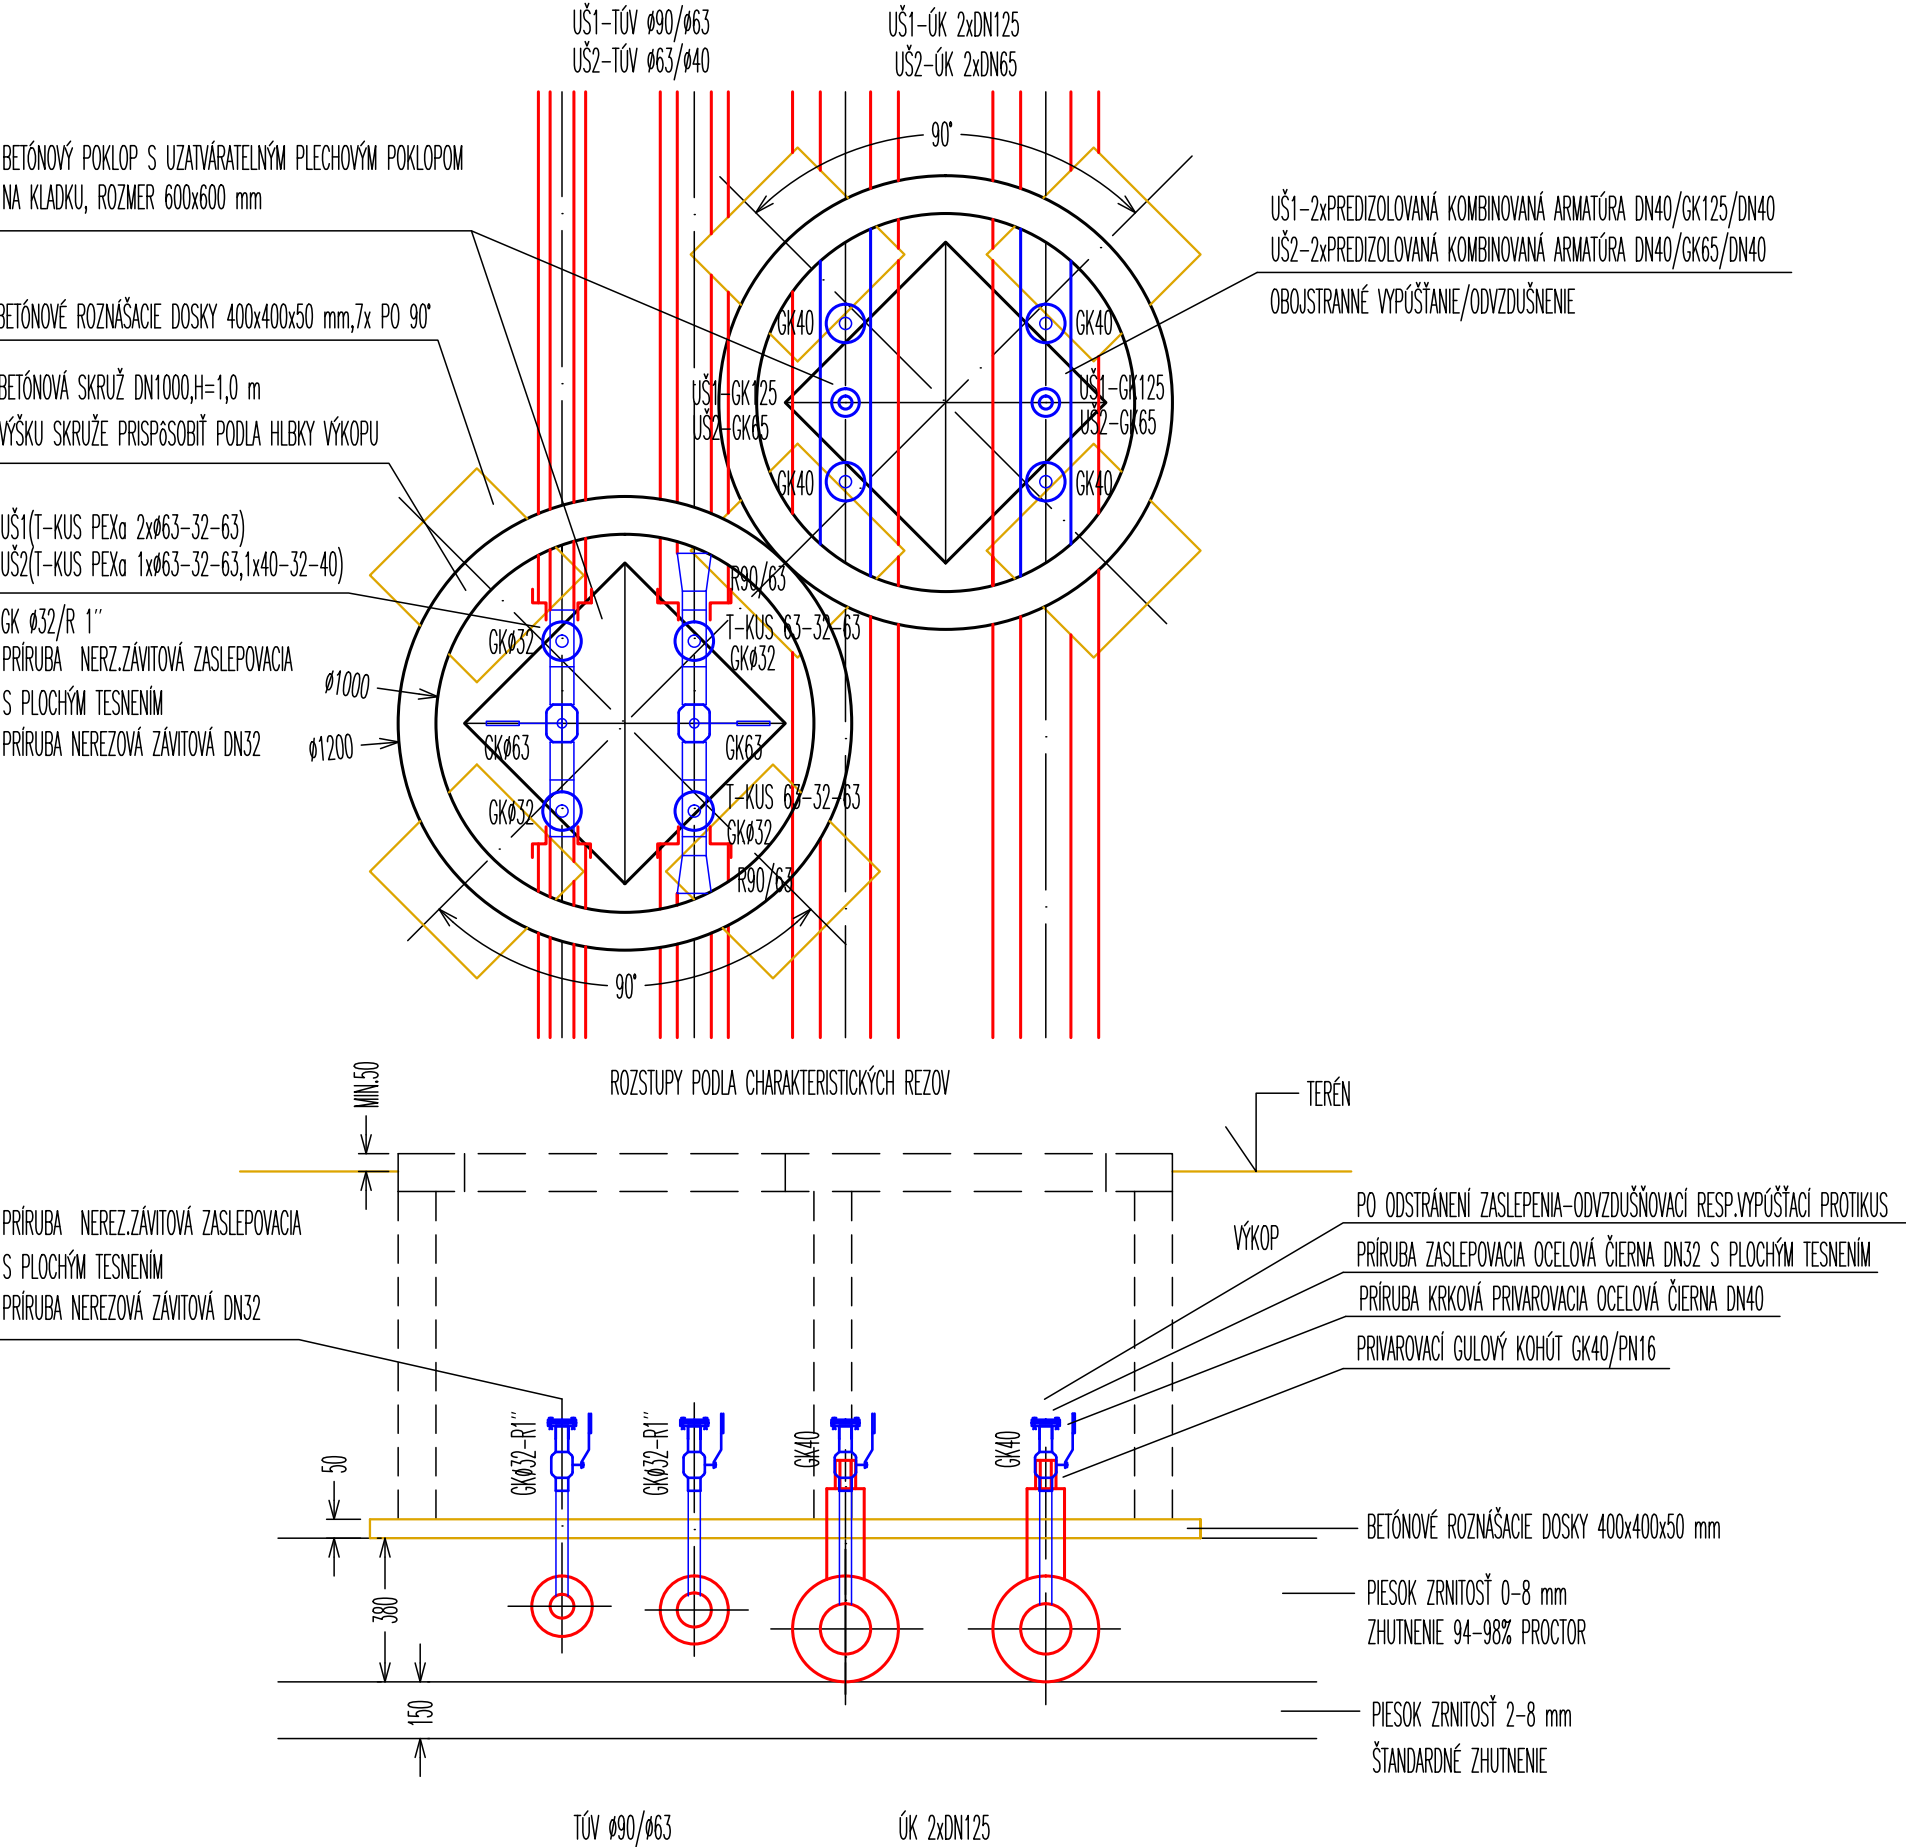

POZNÁMKY

- ŠACHTICE MUSIA BYŤ UMIESTNENÉ V RASTLOM TERÉNE-ZELENOM PÁSE
- PRI VÄČŠEJ HLBKE ULOZENIA BETÓNOVÝCH SKRUŽÍ POUŽIŤ SKRUŽ S REBRÍKOVÝMI STUPŇAMI

PROJEKTANT :	ING. MIROSLAV DANIŠ		ERGA s.r.o. projekčná spoločnosť
ZODPOVEDNÝ PROJEKTANT :	ING. MIROSLAV DANIŠ		
KRESLIL :	ING. MAROŠ KOLLÁR		
PROJEKTANT STAVBY :	ERGA s.r.o.		ČÍSLO ZÁKAZKY: 2017-07-04
INVESTOR :	Veolia Energia Východné Slovensko,s.r.o.		DÁTUM : 07-08/2017
MIESTO STAVBY :	MEDZEV		STUPEŇ : PROJEKT
NÁZOV STAVBY :	REKONŠTRUKCIA ROZVODOV SÍDLISKA MEDZEV		FORMÁT : 297x487
OBJEKT :	SO 01 VONKAJŠÍ TEPLOVODNÝ ROZVOD		MIERKA : 1:20
OBSAH VÝKRESU :	UZATVÁRACIE ŠACHTICE UŠ1,UŠ2		ČÍSLO VÝKRESU :
ČASŤ :	TECHNOLOGICKÁ A STAVEBNÁ		