




VÝSTUP ÚK+TÚV, VEIŤA A
DEMONTÁŽ

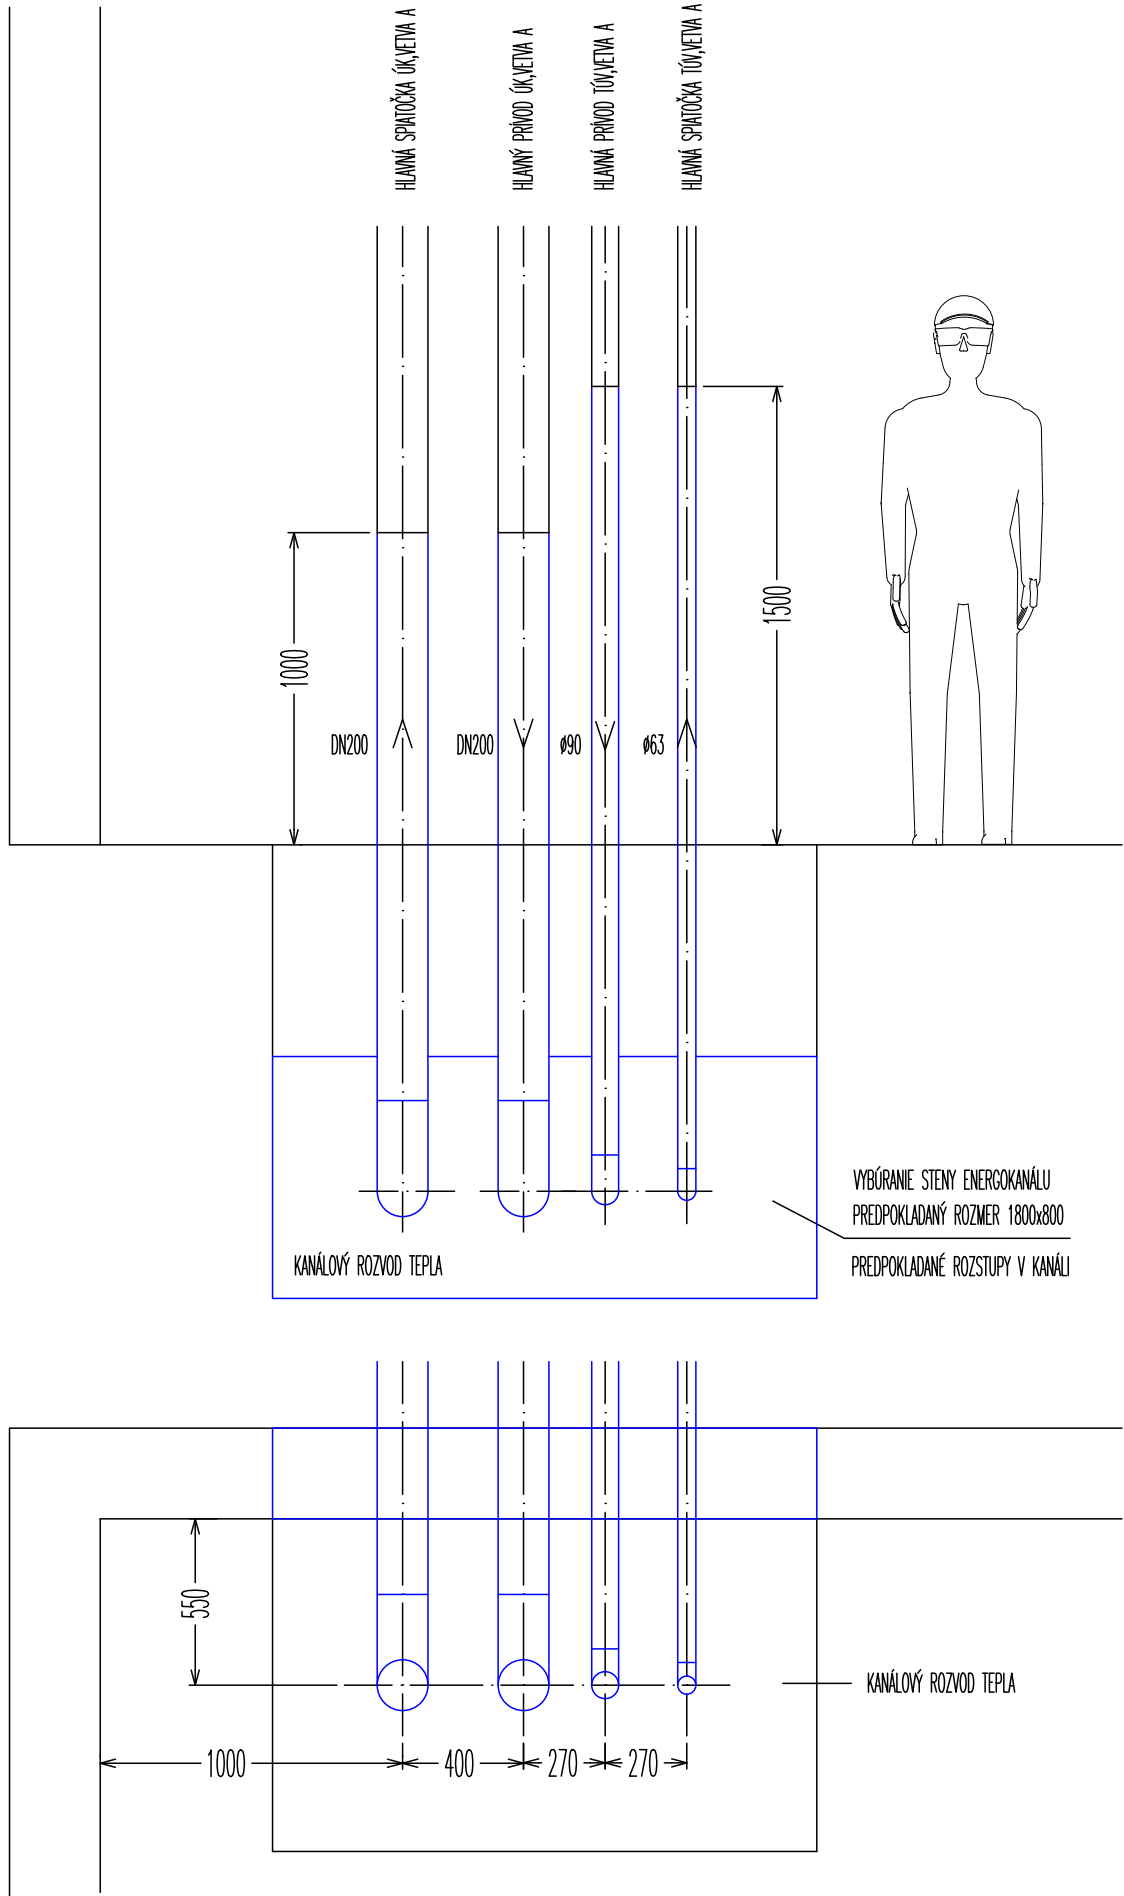


VÝSTUP ÚK+TÚV, VEIŤA B
DEMONTÁŽ

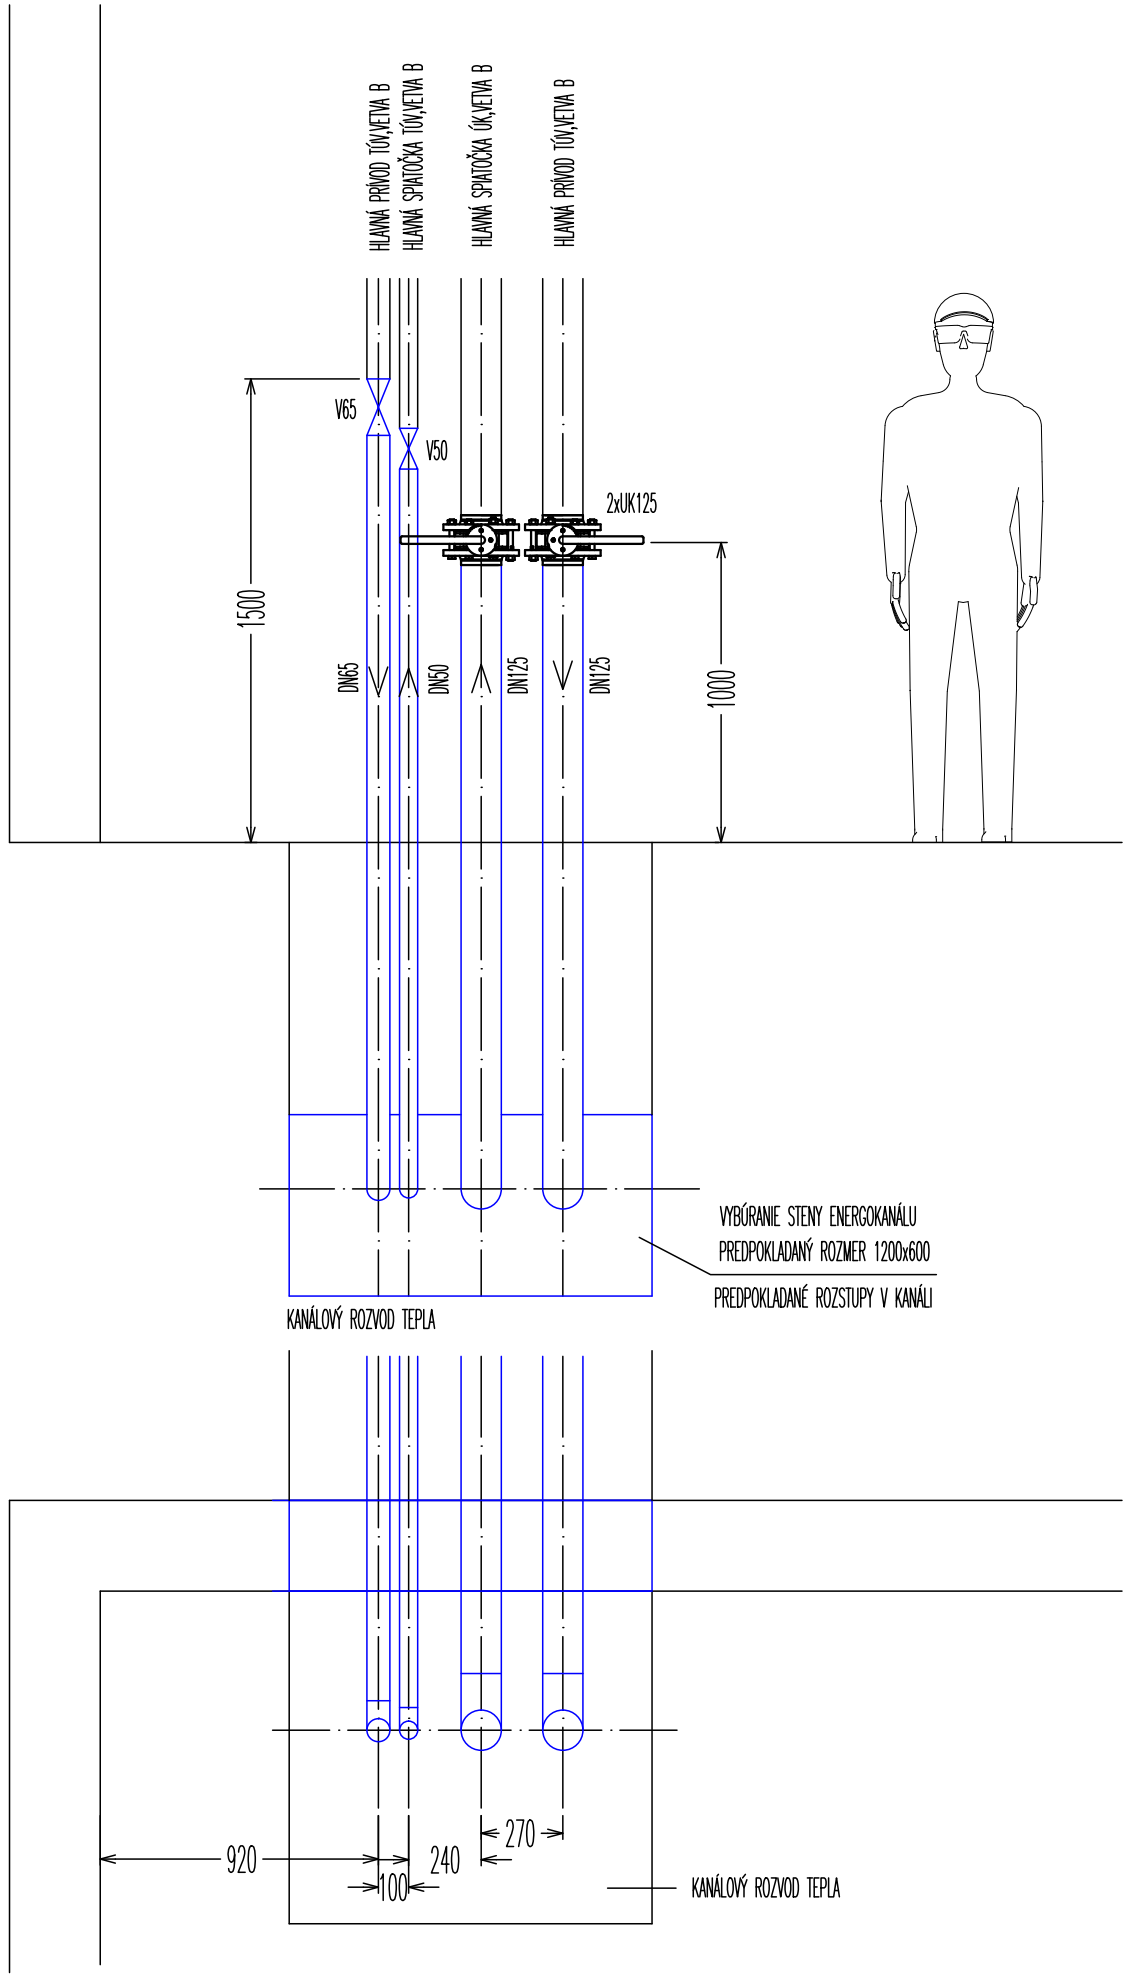


VÝSTUP ÚK+TÚV, VEIŤA A
NOVÝ STAV

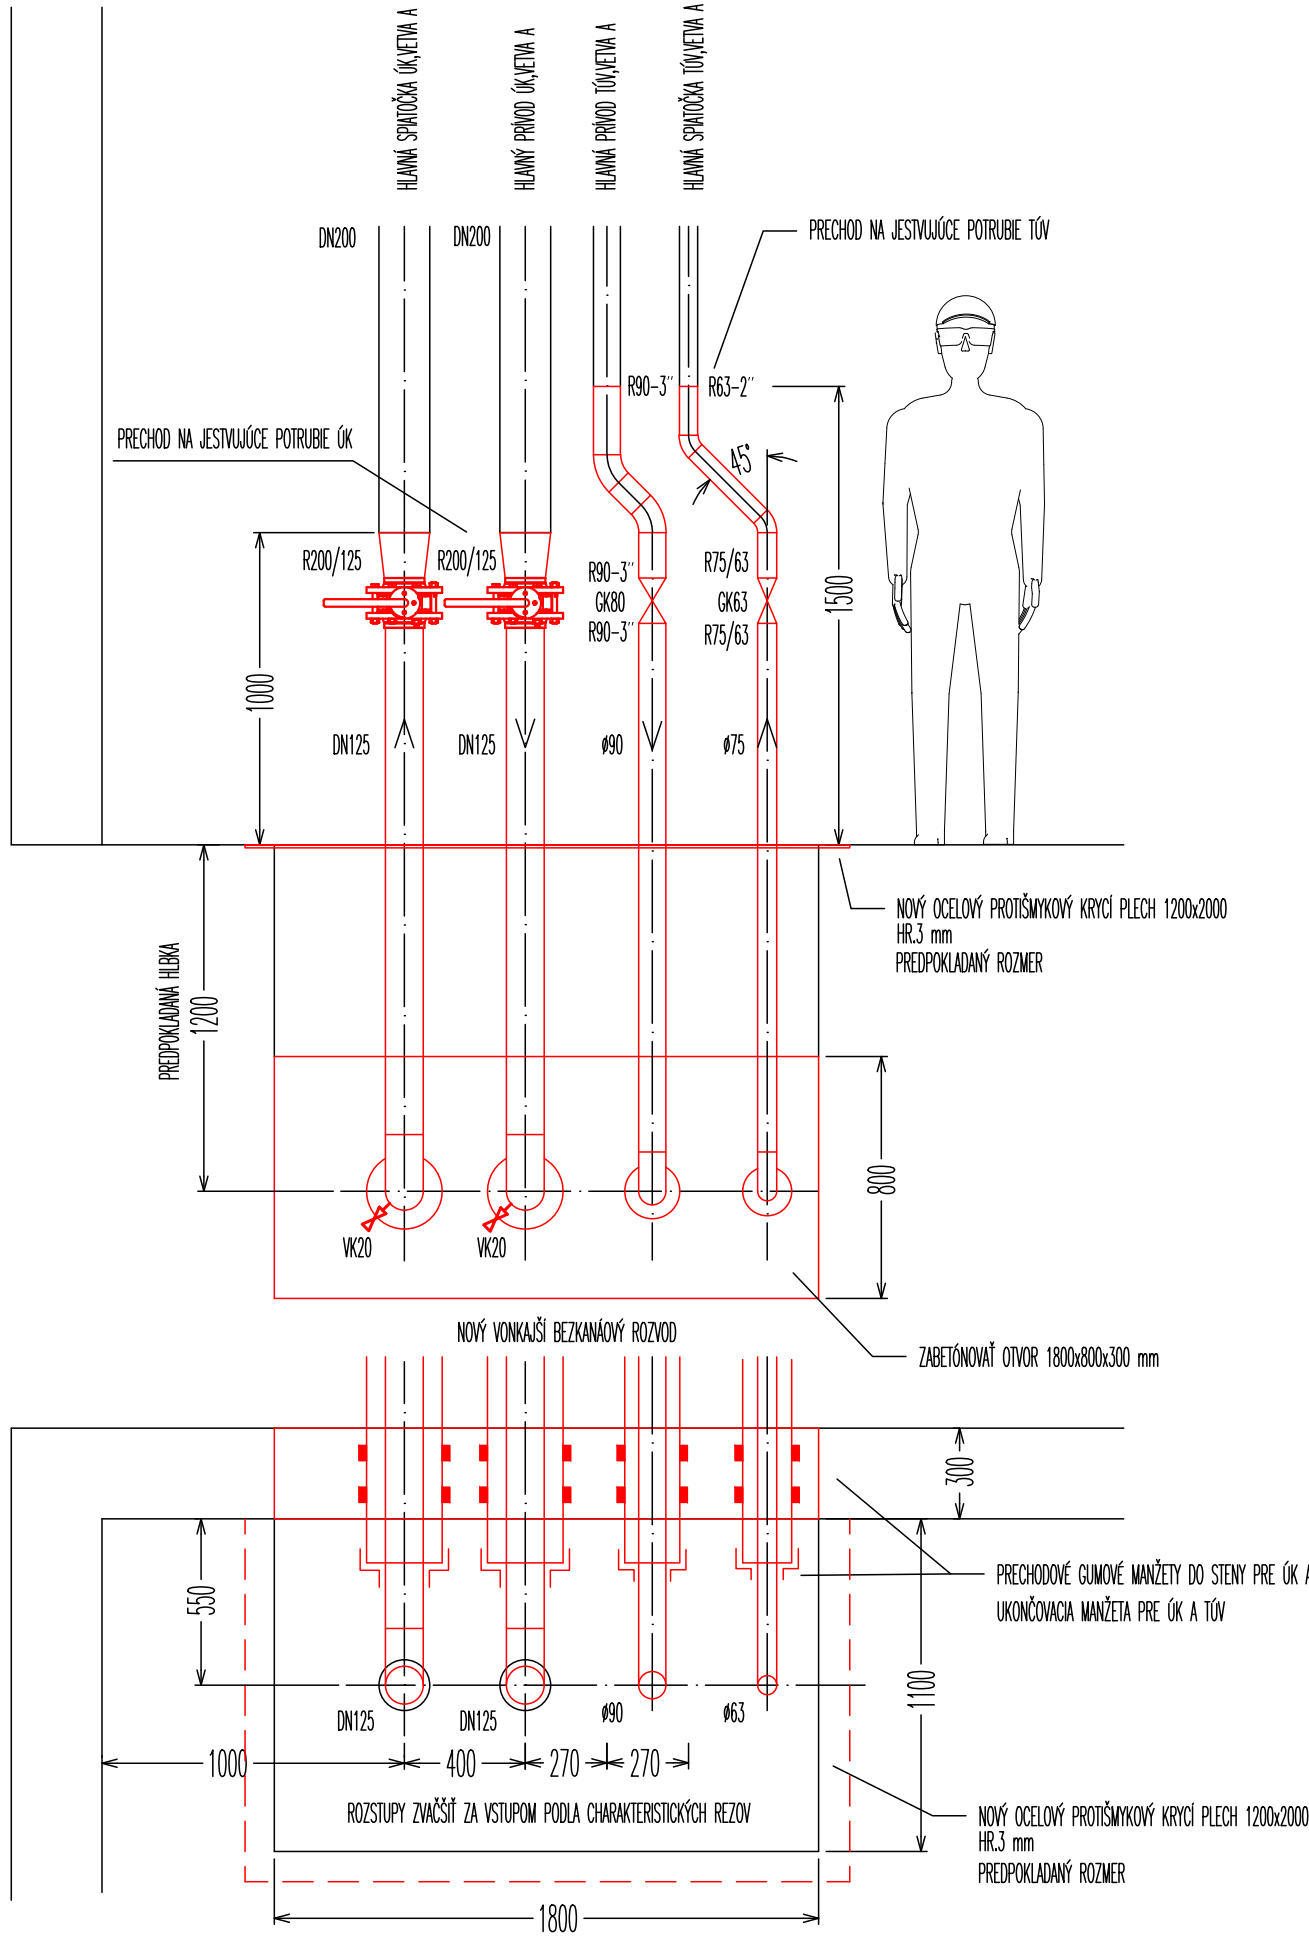


VÝSTUP ÚK+TÚV, VEIŤA B
NOVÝ STAV

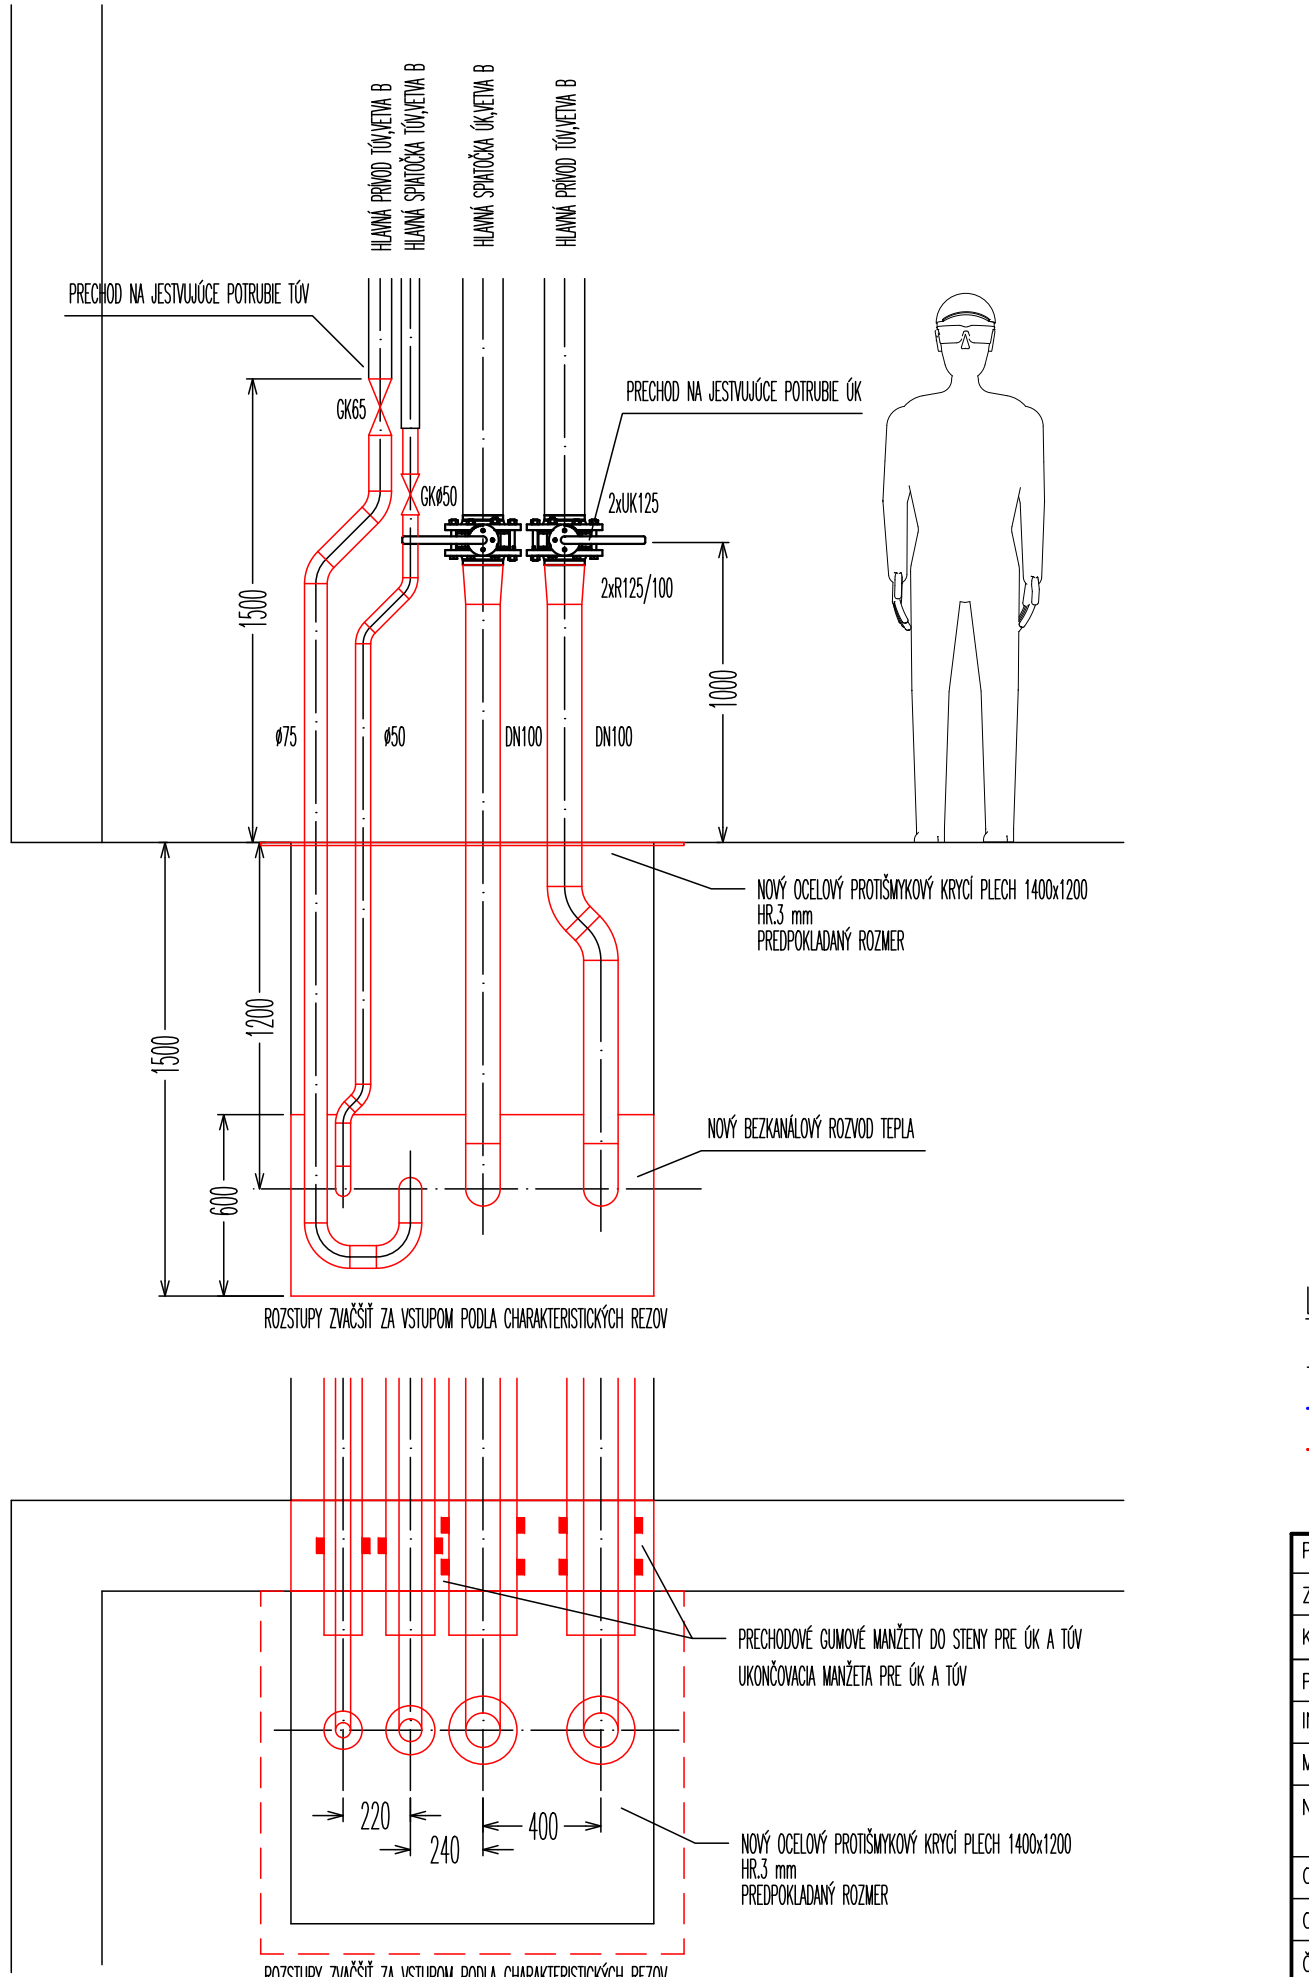

DETAIL VSTUPOV DO BYTOVÝCH DOMOV, 22x OBJEKTOVÝCH VSTUPOV DO BYTOVÝCH DOMOV
DEMONTÁŽ

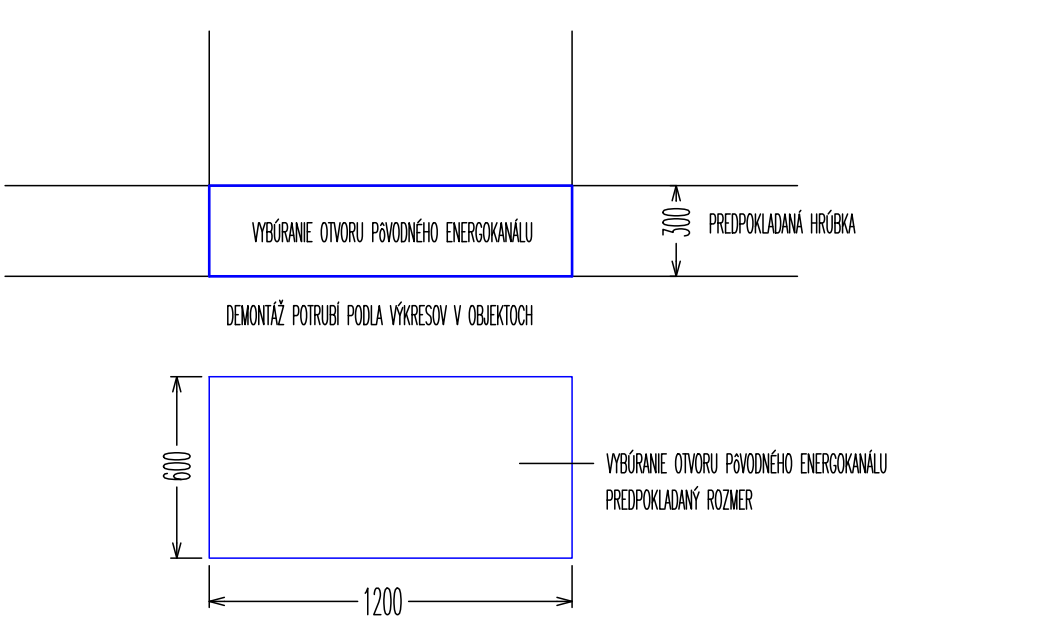

DETAIL VSTUPOV DO BYTOVÝCH DOMOV, 22x OBJEKTOVÝCH VSTUPOV DO BYTOVÝCH DOMOV
NOVÝ STAV

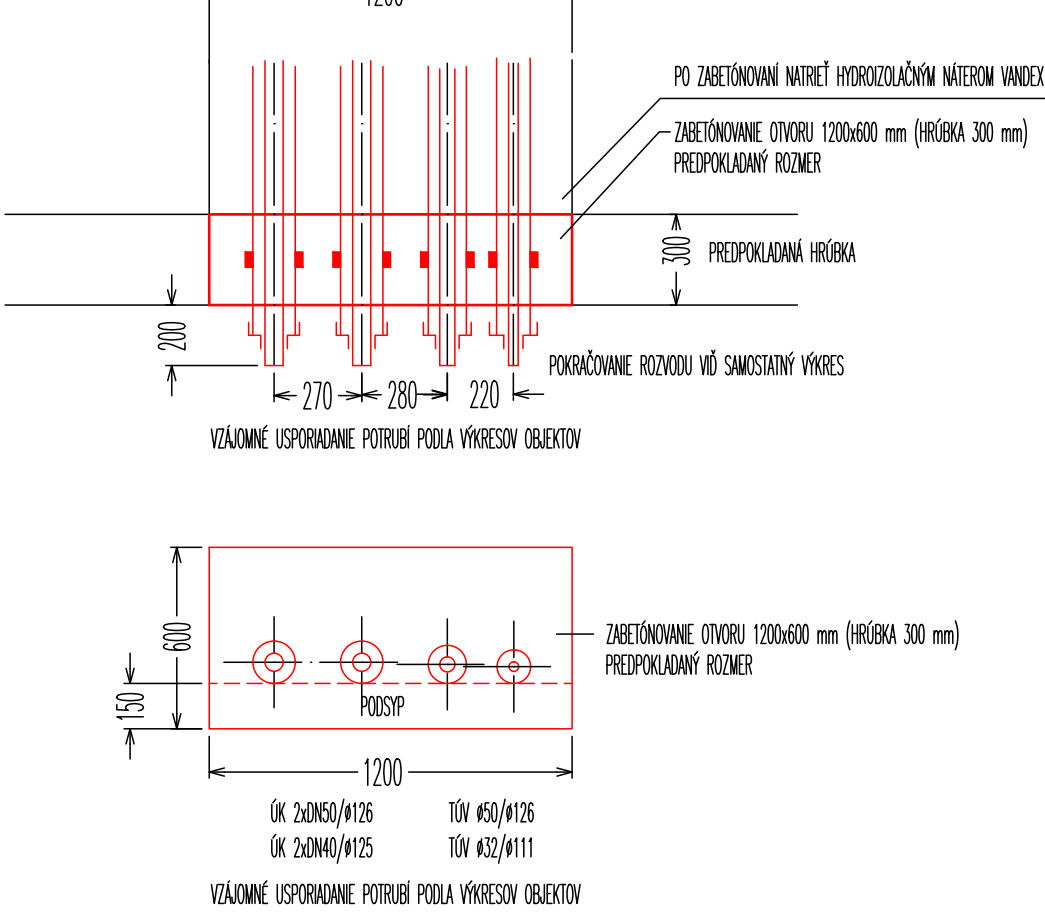

LEGENDA FÁRÍEB:
— SKUTKOVÝ STAV
— DEMONTÁŽNĚ PRÁCE
— MONTÁŽNĚ PRÁCE / NOVÝ STAV

PROJEKTANT :	ING. MIROSLAV DANÍŠ		ERGA s.r.o. projekčná spoločnosť
ZODPOVEDNÝ PROJEKTANT :	ING. MIROSLAV DANÍŠ		
KRESLIL :	ING. MAROŠ KOLLÁR	ČÍSLO ZÁKAZKY :	2017-07-04
PROJEKTANT STAVBY :	ERGA s.r.o.	DÁTUM :	07-08/2017
INVESTOR :	Veolia Energia Východné Slovensko,s.r.o.	STUPEŇ :	PROJEKT
MIESTO STAVBY :	MEDZEV	FORMÁT :	594x559
NÁZOV STAVBY :	REKONŠTRUKCIA ROZVODOV SÍDLISKA MEDZEV	MIERKA :	1:25
OBJEKT :	SO 01 VONKAŠÍ TEPLOVODNÝ ROZVOD	ČÍSLO VÝKRESU :	35
OBSAH VÝKRESU :	DETAIL HLAVNÝCH VSTUPOV VEIŤEV ABSTUPOV DO BYTOVÝCH DOMOV		
ČASŤ :	TECHNOLÓGICKÁ A STAVEBNÁ		