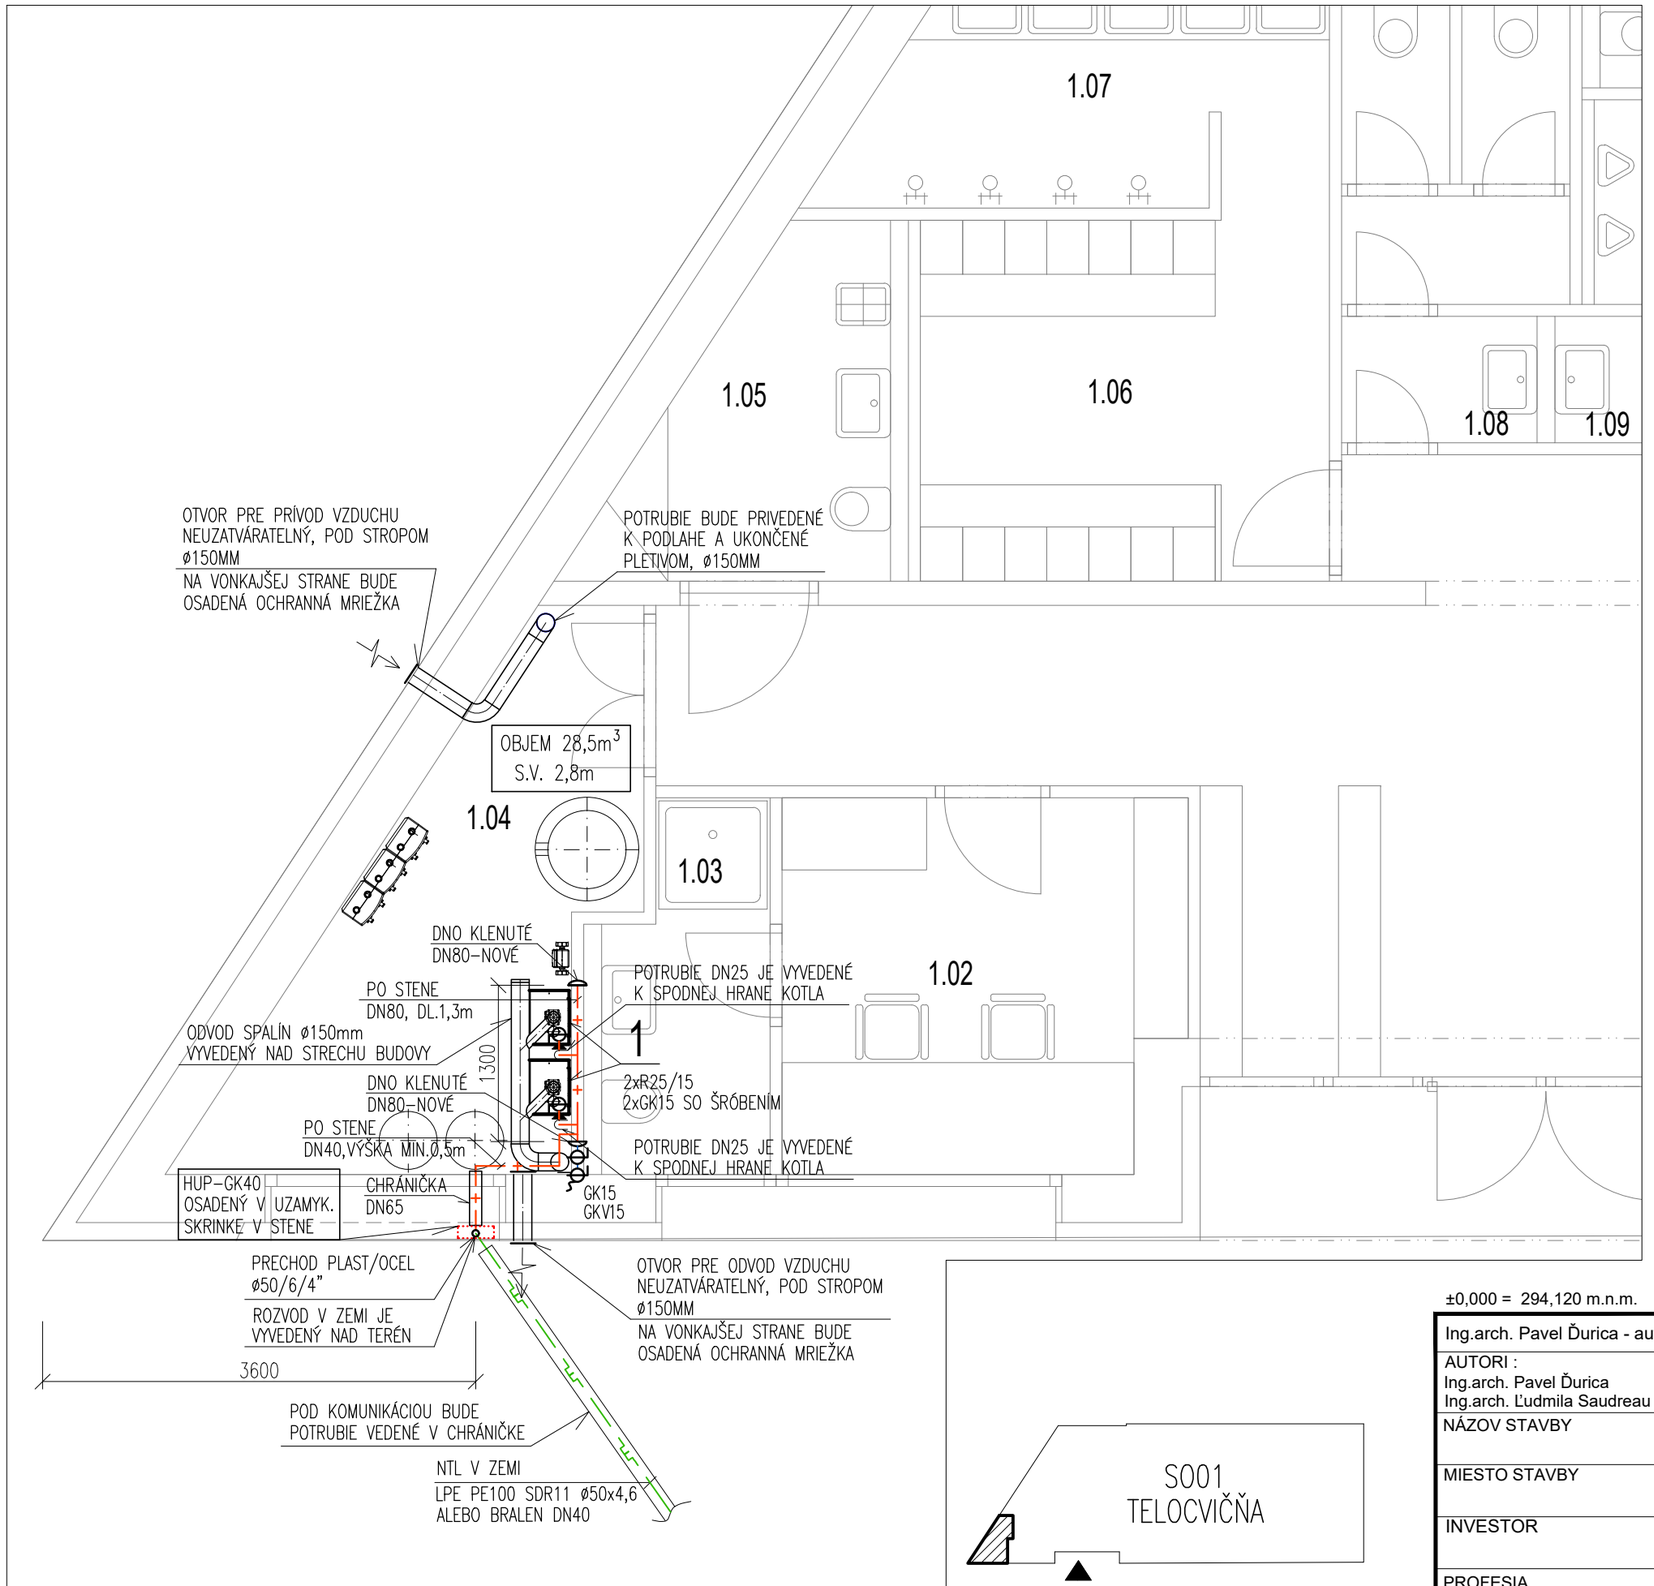

S001
TELOCVIČŇA

LEGENDA MIESTNOSTÍ

Č.M.	NÁZOV MIESTNOSTI	PLOCHA m2	PODLAHA
1.01	Vstupná hala	40.15	ker. dlažba
1.02	Kabinet	10.06	parkety
1.03	Sprcha. WC	4.22	ker. dlažba
1.04	Technická miestnosť	10.18	ker. dlažba
1.05	WC imobilný a upratovačka	5.89	ker. dlažba
1.06	Šatňa dievčatá	10.20	ker. dlažba
1.07	Umyváreň dievčatá	7.22	ker. dlažba
1.08	WC dievčatá	6.48	ker. dlažba
1.09	WC chlapci	5.35	ker. dlažba
1.10	Šatňa chlapci	10.20	ker. dlažba
1.11	Umyváreň chlapci	6.47	ker. dlažba
1.12	Náradovňa	34.91	parkety
1.13	Telocvičňa	350.00	parkety
1.NP	Spolu	501.33	
1.14	Závetrie	9.18	dlažba

LEGENDA ZARIADENIA:

P.Č.	TYP ZARIADENIA	KS
1	PLYNOVÝ KONDENZAČNÝ KOTOL VIESSMANN VITODENS 200–W MEN. TEPELNÝ VÝKON 8,3–33,3kW MAX. SPOTREBA ZEMNÉHO PLYNU 3,48m 3/h	2

LEGENDA :

— + — + — + — DOMOVÝ NTL PLYNOVOD

VONKAJŠIA ČASŤ VNÚTORNÉHO PLYNOVODU

— + — + — + — POTRUBIE ODFUKU PLYNU

GK25 GULOVÝ KOHÚT DN25

GKV15 GULVÝ KOHÚT VZORKOVACÍ DN15

R25/15 OCELOVÁ REDUKCIA DN25/DN15

POZNÁMKA :

* PLYNOVÁ INSTALÁCIA MUSÍ BYŤ PREVEDENÁ V SÚLADE S STN EN 1775, TPP 704 01 STN EN 12007–1, STN 120007–2, STN 736005, STN 07 0703.
* VŠETKY ZVÁRAČSKÉ PRÁCE MUSIA VYKONÁVAŤ PRACOVNÍCI, KTORÍ MAJÚ SKÚŠKU PODLA STN EN ISO 9606–1 (KVALIFIKAČNÉ SKÚŠKY ZVÁRAČOV. TAVNÉ ZVÁRANIE. ČASŤ 1: OCELE)
* MATERIÁL POUŽITÝ PRE PLYNOVOD – OCELOVÉ RÚRKY TR. 11 PODLA STN 42 5710 AŽ 12.
* TLAKOVÚ SKÚŠKU ZAJISTÍ DODAVATELSKÁ FIRMA A TO PRACOVNÍKOM S ODBORNOU SPOSOBILOSŤOU. O SKÚŠKE SA VYHOTOVÍ ZÁPIS.
* K PREVÁDZKE KOMÍNA MUSÍ DÁT SÚHLAS OPRÁVNENÁ ORGANIZÁCIA (DOPORUČENIE – KONZULTOVAŤ TYP VLOŽIEK KOMÍNA VRÁTANE PRIEMERU – PREDBEŽNÝ PÍSOMNÝ SÚHLAS PRED ZAPOČATÍM PRÁC)

±0,000 = 294,120 m.n.m.

Vypracovaný projekt sa považuje za autorské dielo v zmysle zákona č. 618/2003 Z.z.

Ing.arch. Pavel Ďurica - autorizovaný architekt, Jedenásta 9, 831 01 Bratislava

PROJEKCIA TZB ENERGETICKÉ CERTIFIKÁTY PORADENSTVO

AUTORI : Ing.arch. Pavel Ďurica Ing.arch. Ľudmila Saudreau	H.I.P. Ing.arch. Jozef Ďurica	ZODP. PROJEKTANT Ing. Pavol Míša	PROJEKTANT Ing. Juraj Hason

NÁZOV STAVBY	Telocvičňa ZŠ Jeséniova Bratislava	ZÁKAZKA Č.	50/2017
		DÁTUM	04/2017
MIESTO STAVBY	Jeséniova ulica č. 54, 83101 Bratislava parc. č. 6749/4,/5, 6750/1,/2 v k.ú. Nové Mesto, LV č. 3686	STUPEŇ	SP / RP
		FORMÁT	2 A4
INVESTOR	Mestská časť Bratislava – Nové Mesto Junácka č. 1, 832 91 Bratislava	MIERKA	1 : 50
		OBJEKT	SO 01
PROFESIA	PLYNOINŠTALÁCIA	ZMENA	Z00
OBSAH VÝKRESU	Pôdorys 1. NP (úroveň 1 m nad ±0,000)	ČÍSLO VÝKRESU	P02

E:\V Y K R E S Y\06_jún 2017\Telocvicna Durica BA\PSP Telocvicna22 05 2017_20170614.dwg