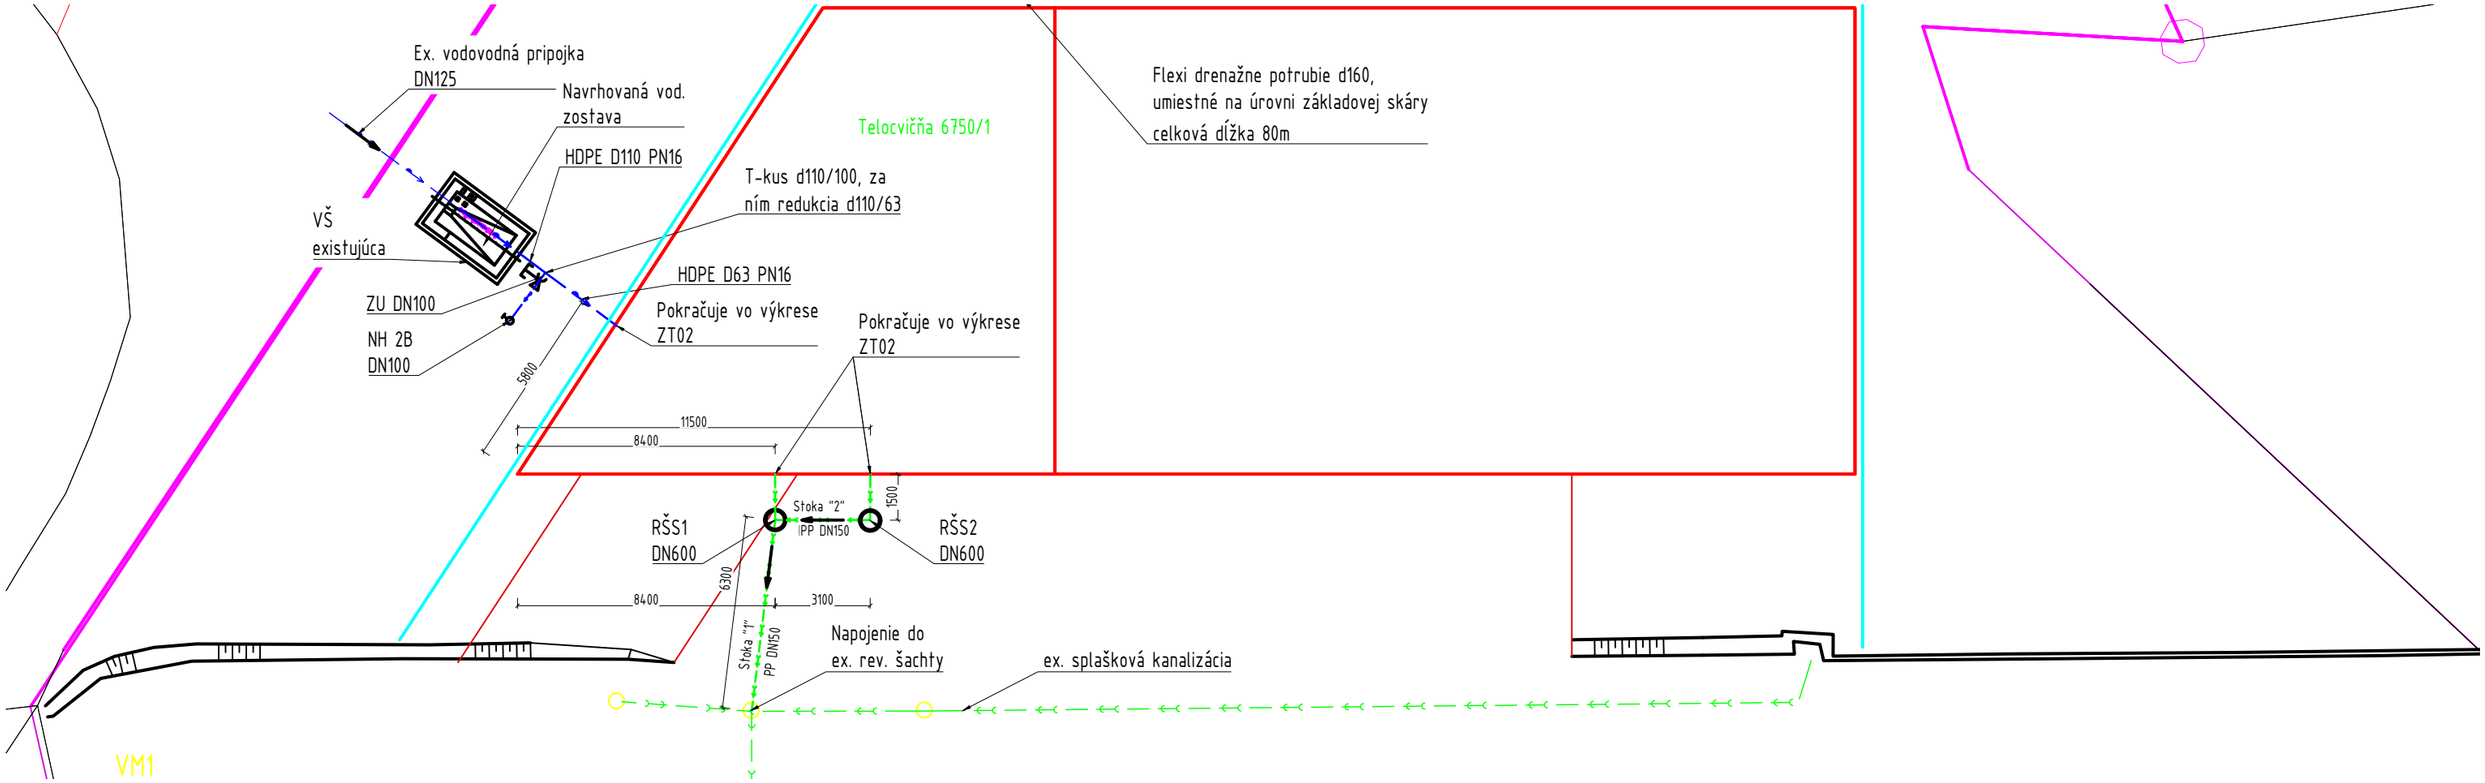

JESTVUJÚCE OBJEKTY A SIETE

- VODOVOD
- SPLAŠKOVÁ KANALIZÁCIA
- VŠ VODOMERNÁ ŠACHTA ŽELEZOBETÓNOVÁ

NAVRHOVANÉ OBJEKTY A SIETE

- PRÍPOJKA SPLAŠKOVEJ KANALIZÁCIE - GRAVITAČNÁ ČASŤ
- DRENÁŽNE POTRUBIE
- VODOVODNÁ PRÍPOJKA
- ZU NAVRTÁVACÍ PÁS DN125/D100, ZA NÍM ZEMNÝ UZÁVER DN100 +LIATINOVÝ POKLOP S RÁMOM
- NH 2B NADZENÝ HYDRANT DN100 2B
- RŠSx REVÍZNA KANALIZAČNÁ ŠACHTA - SPLAŠKOVÁ

±0,000 = 294,120 m.n.m.

Ing.arch. Pavel Ďurica - autorizovaný architekt, Jedenásta 9, 831 01 Bratislava			
AUTORI : Ing.arch. Pavel Ďurica Ing.arch. Ľudmila Saudreau	H.I.P. Ing.arch. Jozef Ďurica	ZODP. PROJEKTANT Ing.Jakub Mrlian	PROJEKTANT Ing.Jakub Mrlian
NÁZOV STAVBY	Telocvičňa ZŠ Jeséniova Bratislava		ZÁKAZKA Č. 1603
			DÁTUM 04/2017
MIESTO STAVBY	Jeséniova ulica č. 54, 83101 Bratislava parc. č. 6749/4,/5, 6750/1,/2 v k.ú. Nové Mesto, LV č. 3686		STUPEŇ SP / RP
			FORMÁT 2 A4
INVESTOR	Mestská časť Bratislava – Nové Mesto Junácka č. 1, 832 91 Bratislava		MIERKA 1 : 200
			OBJEKT SO 01
PROFESIA	Zdravotno-technické inštalácie		ZMENA Z00
OBSAH VÝKRESU	Situácia		ČÍSLO VÝKRESU ZT-01