PLOT
OPLOTENIE A BRÁNA
PôDORYS
M=1:25

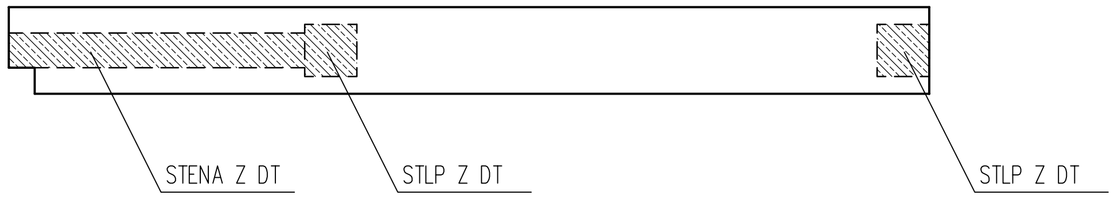

PLOT
OPLOTENIE A BRÁNA
PODĽAD
M=1:25

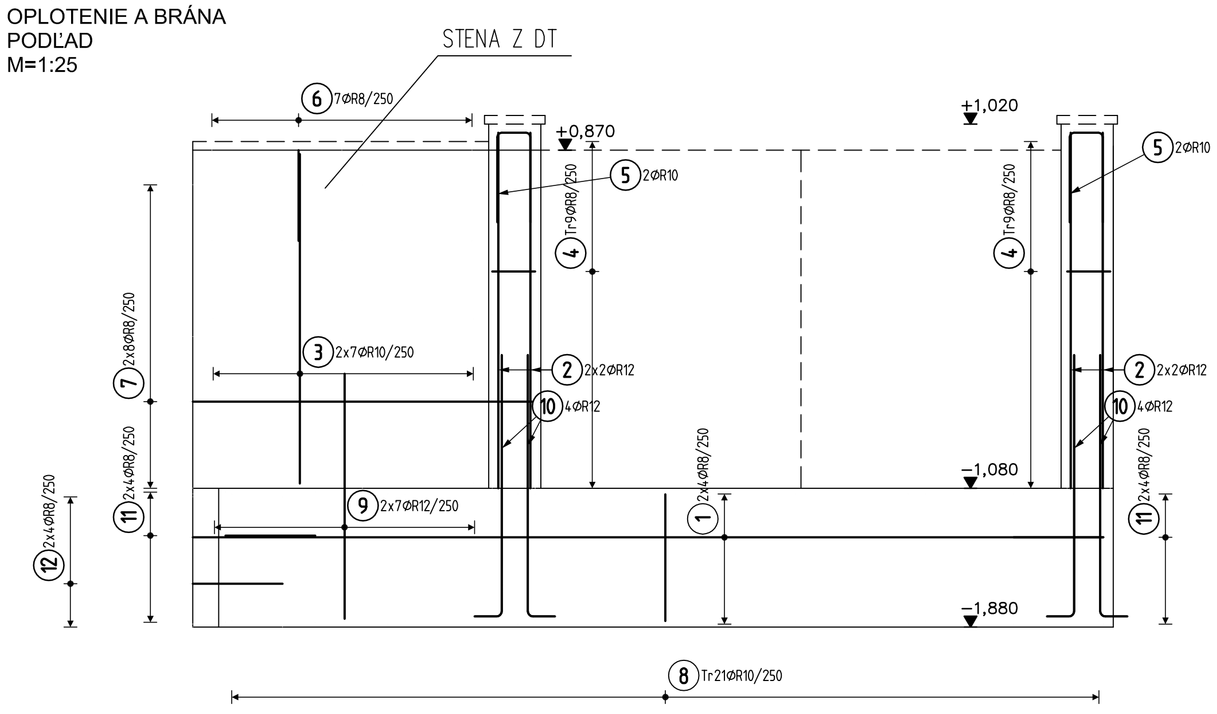

1. NADZEMNÉ PODLAŽIE - SCHÉMA
M=1:100

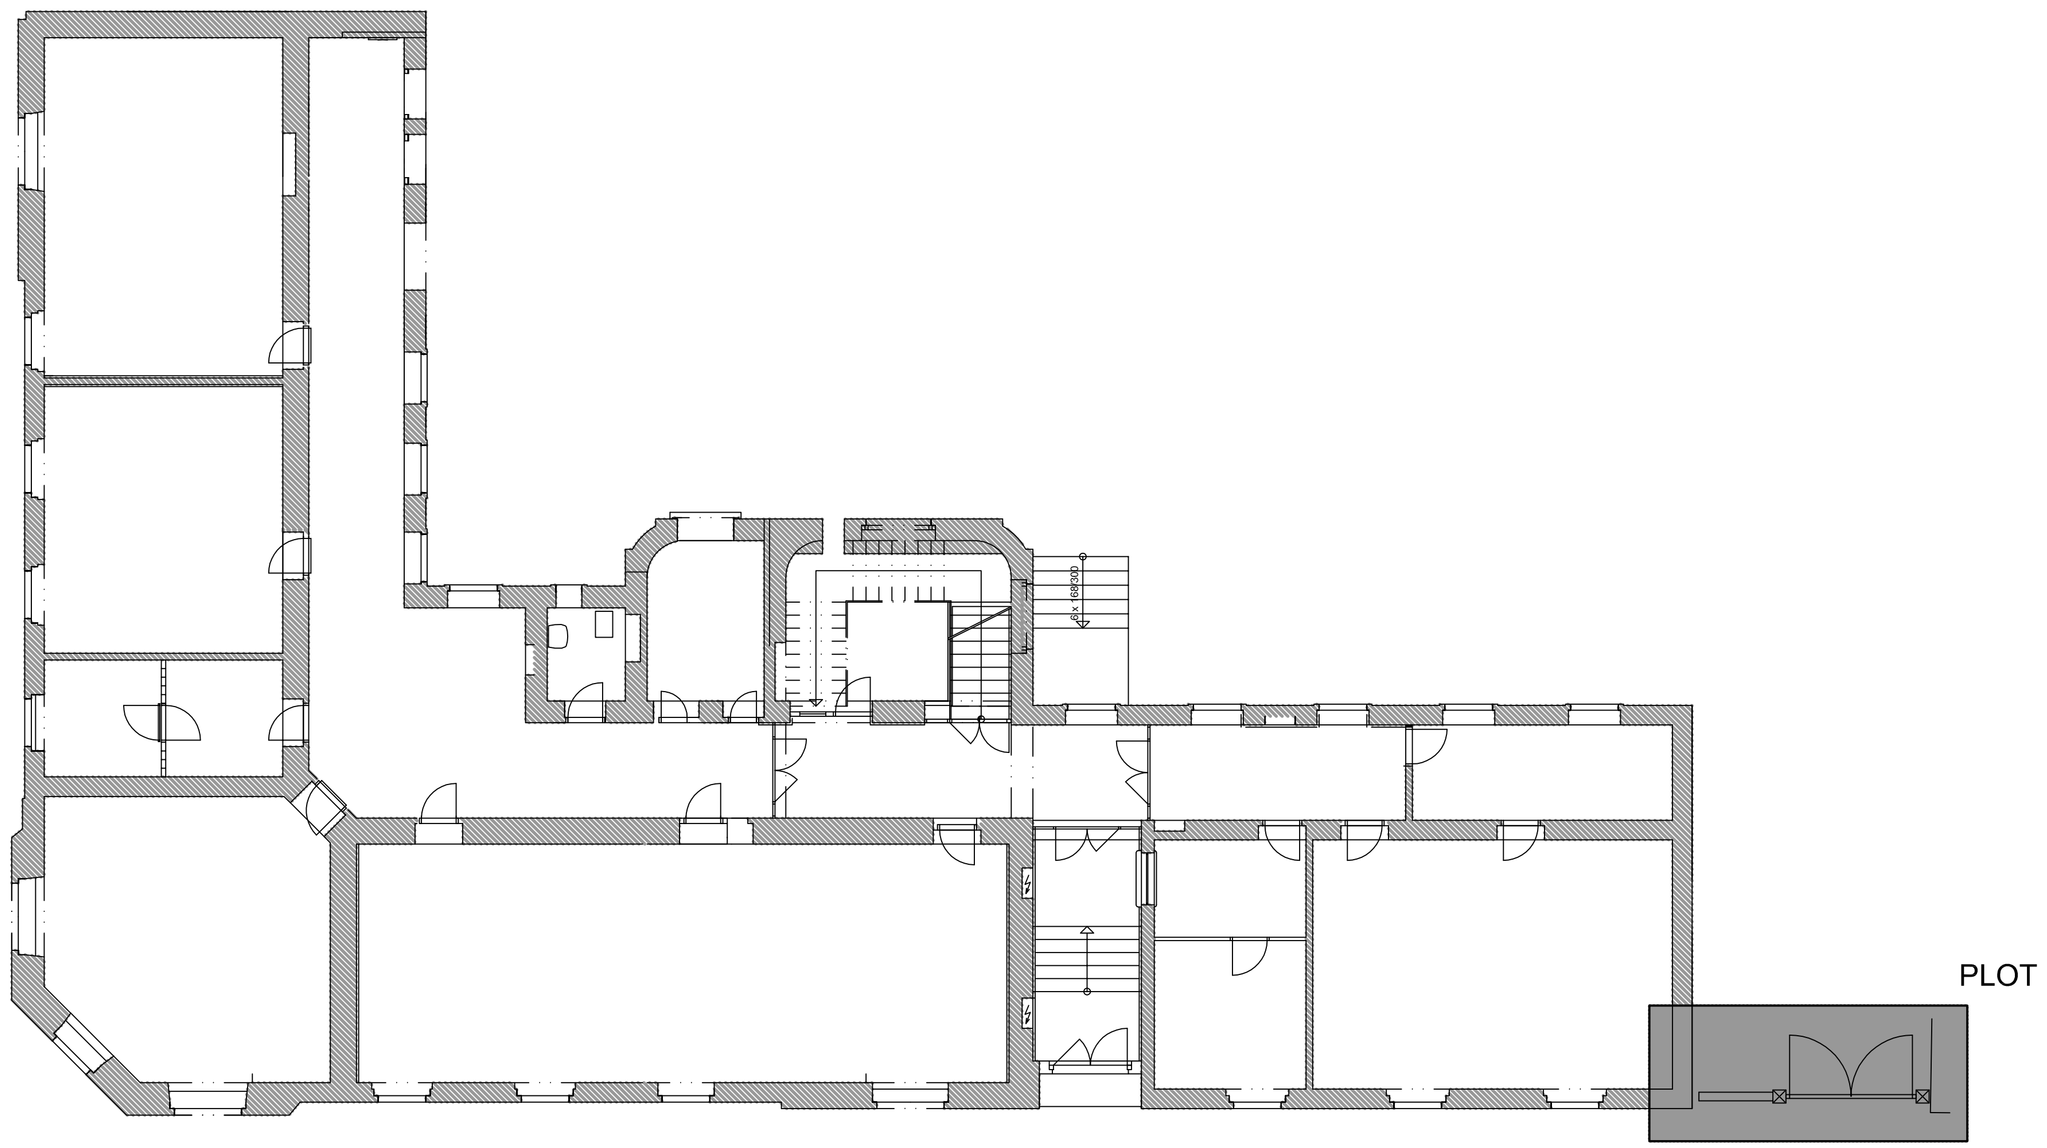

2050
2 ØR12;L=2050mm;8ks
1900
3 ØR10;L=1900mm;14ks
240 70 240 70 240
4 TrØR8;L=1150mm;18ks
510 150 510
5 ØR10;L=1200mm;4ks
510 150 510
6 ØR8;L=1150mm;7ks
520 110 1970
7 ØR8;L=2600mm;16ks
150 1400
9 ØR12;L=1550mm;14ks
150 1500
10 ØR12;L=1650mm;8ks
510 390 510
11 ØR8;L=1400mm;16ks
240 510 240 510
12 ØR8;L=1250mm;8ks

Pol	Profil	Delka [mm]	ks	R 8	R 10	R 12
*2	R 12	2050	8			16.4
*3	R 10	1900	14		26.6	
4	R 8	1150	18	20.7		
5	R 10	1200	4		4.8	
6	R 8	1150	7	8.1		
7	R 8	2600	16	41.6		
9	R 12	1550	14			21.7
10	R 12	1650	8			13.2
11	R 8	1400	16	22.4		
12	R 8	1250	8	10.0		
CELKOVA DELKA [m]				102.8	31.4	51.3
HMOTNOST [kg]				40.5	19.4	45.5
CELKOVA HMOTNOST [kg]					105.4	

SÚVISIACE VÝKRESY TVARU :

ČÍSLO VÝKRESU	INDEX	DÁTUM	NÁZOV PLÁNU

MATERIÁLY: (AK NIE JE UVEDENÉ INAK)		KRYTIE VÝSTUŽE PODĽA NORMY STN 73 1201 (AK NIE JE UVEDENÉ INAK)		
BETÓN:	C 25/30	SPODNÉ: 25 mm	HORNÉ: 25 mm	V STYKU SO ZEMINOU: 40 mm
OCEĽ:	B500B (R)	PREKRYTIE SIETÍ (AK NIE JE UVEDENÉ INAK)		
SIETE:	O8/150/150	POZDĹŽNE :	300	
		PRIEČNE :	300	

UPOZORNENIA:
1.) ROZMERY STRMEŇOV SÚ VONKAJŠIE ROZMERY
2.) ROZDEĽOVACIA VÝSTUŽ, AK NIE JE UVEDENÉ INAK, TAK SA PREKRÝVA PODĽA STN 73 1201
3.) SPODNÉ A HORNÉ KRYTIE V STENÁCH JE KRYTIE BOČNÉ

SMERY VRSTIEV VÝSTUŽE
2.VRSTVA
1.VRSTVA

-NEJASNOSTI HLÁSIŤ STAVEBNÉMU DOZORU,
-PLATIA VŽDY VÝKRESY S NOVÝMI INDEXAMI
-NEJASNOSTI MEDZI ARCHITEKTONICKÝMI, TZB A STATICKÝMI VÝKRESMI OHLÁSIŤ HL. INŽINIEROVI PROJEKTU
-STYKOVACIA DĹŽKA ø12 – 730mm DOLNÝ POVRCH
– 1040mm HORNÝ POVRCH
-STYKOVACIA DĹŽKA ø8 – 490mm

INVESTOR:	Okresný súd v Dunajskej Strede Jesenského ulica č. 2. 92901 Dunajská Streda	
PROJEKTANT:	Akad. Arch. Jozef Mravec	
ZOD.PROJEKTANT	PROJEKTANT	
ING. MARIÁN PSOTA	ING. NAGY LUDOVÍT	
Záhradnícka 10a, 925 21 Sládkovičovo	Rényská 4190/3, Dunajská Streda	
NÁZOV STAVBY:	Rekonštrukcia Okresného súdu v Dunajskej Strede Jesenského ulica č. 2.	
OBJEKT: ČASŤ:	HLAVNÝ OBJEKT STATIKA	
NÁZOV:	PLOT	

ARCH. Č.		V5.01
DÁTUM	07.2017	
STUPEŇ	PSP	
FORMÁT	6xA4	
ZÁKAZKA Č.		MIERKA: 1:50