

LEGENDA PODKROVIE REKONŠTRUKCIA		
POR.Č.	NÁZOV PRIESTORU	PLOCHA /M2/
R2.01	SCHODISKO	7,92 m2
R2.02	PODKROVIE	486,13 m ²

LEGENDA	
	ŽIARIKOVÉ SVIETIDLO PRISADENÉ, 1x58W/230V, EV6, IP65
	VYPÍNAČ RAD. 1, NA POVRCH, 10A/230V, IP44
	VYPÍNAČ RAD. 6, ZAPUSTENÝ, 10A/230V, IP20
	ZÁSUVKA JEDNODUCHÁ NA POVRCH, 16A/230V IP44

Rozvodná sieť, ochrana
1+N+PE-50Hz 230V/TN-S

Ochranné opatrenie: Základná ochrana
Ochrana pred priamym dotykom (STN 33 2000-4-41 čl. 411.2)
- izolovaním živých častí (STN 33 2000-4-41 Príloha A, A.1)
- zábranami alebo krytmi (STN 33 2000-4-41 Príloha A, A.2)


Ochranné opatrenie: Ochrana pri poruche
Ochrana pred nepriamym dotykom (STN 33 2000-4-41 čl. 411.3)
- ochranné uzemnenie a ochranné pospájanie (STN 33 2000-4-41 čl. 411.3.1)
- samočinné odpojenie pri poruche v sieti TN (STN 33 2000-4-41 čl. 411.3.2)


Doplňková ochrana (STN 33 2000-4-41 čl. 411.3.3)
- doplnková ochrana prúdovým chráničom RCD (STN 33 2000-4-41 čl. 415.1)
- doplnkové ochranné pospájanie (STN 33 2000-4-41 čl. 415.2)

POZNÁMKA:
1) Vonkajšie vplyvy sú definované protokolom o určení vonkajších vplyvov, ktorý je súčasťou technickej správy.

PROJEKT PRE STAVEBNÉ POVOLENIE

REKONŠTRUKCIA STAREJ ČASTI BUDOVY OKRESNÉHO SÚDU V DUNAJSKEJ STREDE

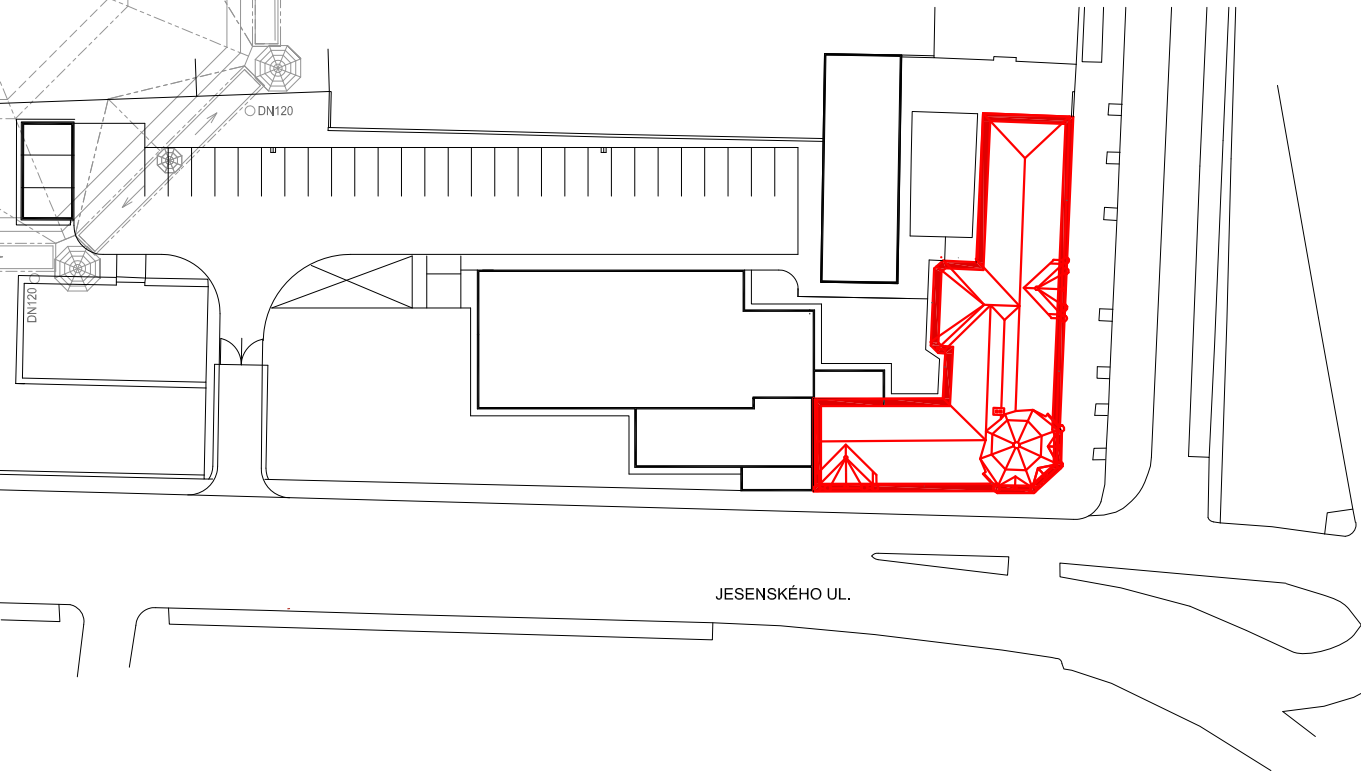

OBSTARÁVATEĽ OKRESNÝ SÚD DUNAJSKÁ STREDA ALŽBETÍNSKE NÁMESTIE 8, 929 27 DUNAJSKÁ STREDA IČO : 00165620					
HLAVNÝ PROJEKTANT AUTORIZOVANÝ ARCHITEKT AKAD.ARCH. JOZEF MRAVEC TEPLICKÁ 1 831 02 BRATISLAVA TEL. : 02/ 44 253 325 , E-mail: jmravec@nexta.sk IČO :47234792		ZODPOVEDNÝ PROJEKTANT AUTORIZOVANÝ STAVEBNÝ INŽINIER ING. MAREK MOJTO 5182*Z*14 VIEDENSKÁ CESTA 257/1869, 851 01 BRATISLAVA T +421 948 323 030, pinel@pinel.sk, www.pinel.sk			
ČASŤ E1.4 SILNOPRÚDOVÁ A SLABOPRÚDOVÁ ELEKTROINŠTALÁCIA					PARÉ Č.
OBSAH PÔDORYS PODKROVIA					
ZÁK. ČÍS. 248/06/17	POČ.STRÁN 4x A4	DÁTUM JÚN 2017	MIERKA 1:100	ČÍSLO VÝKR. E03	