



Pôdorys 2.NP

m 1:75

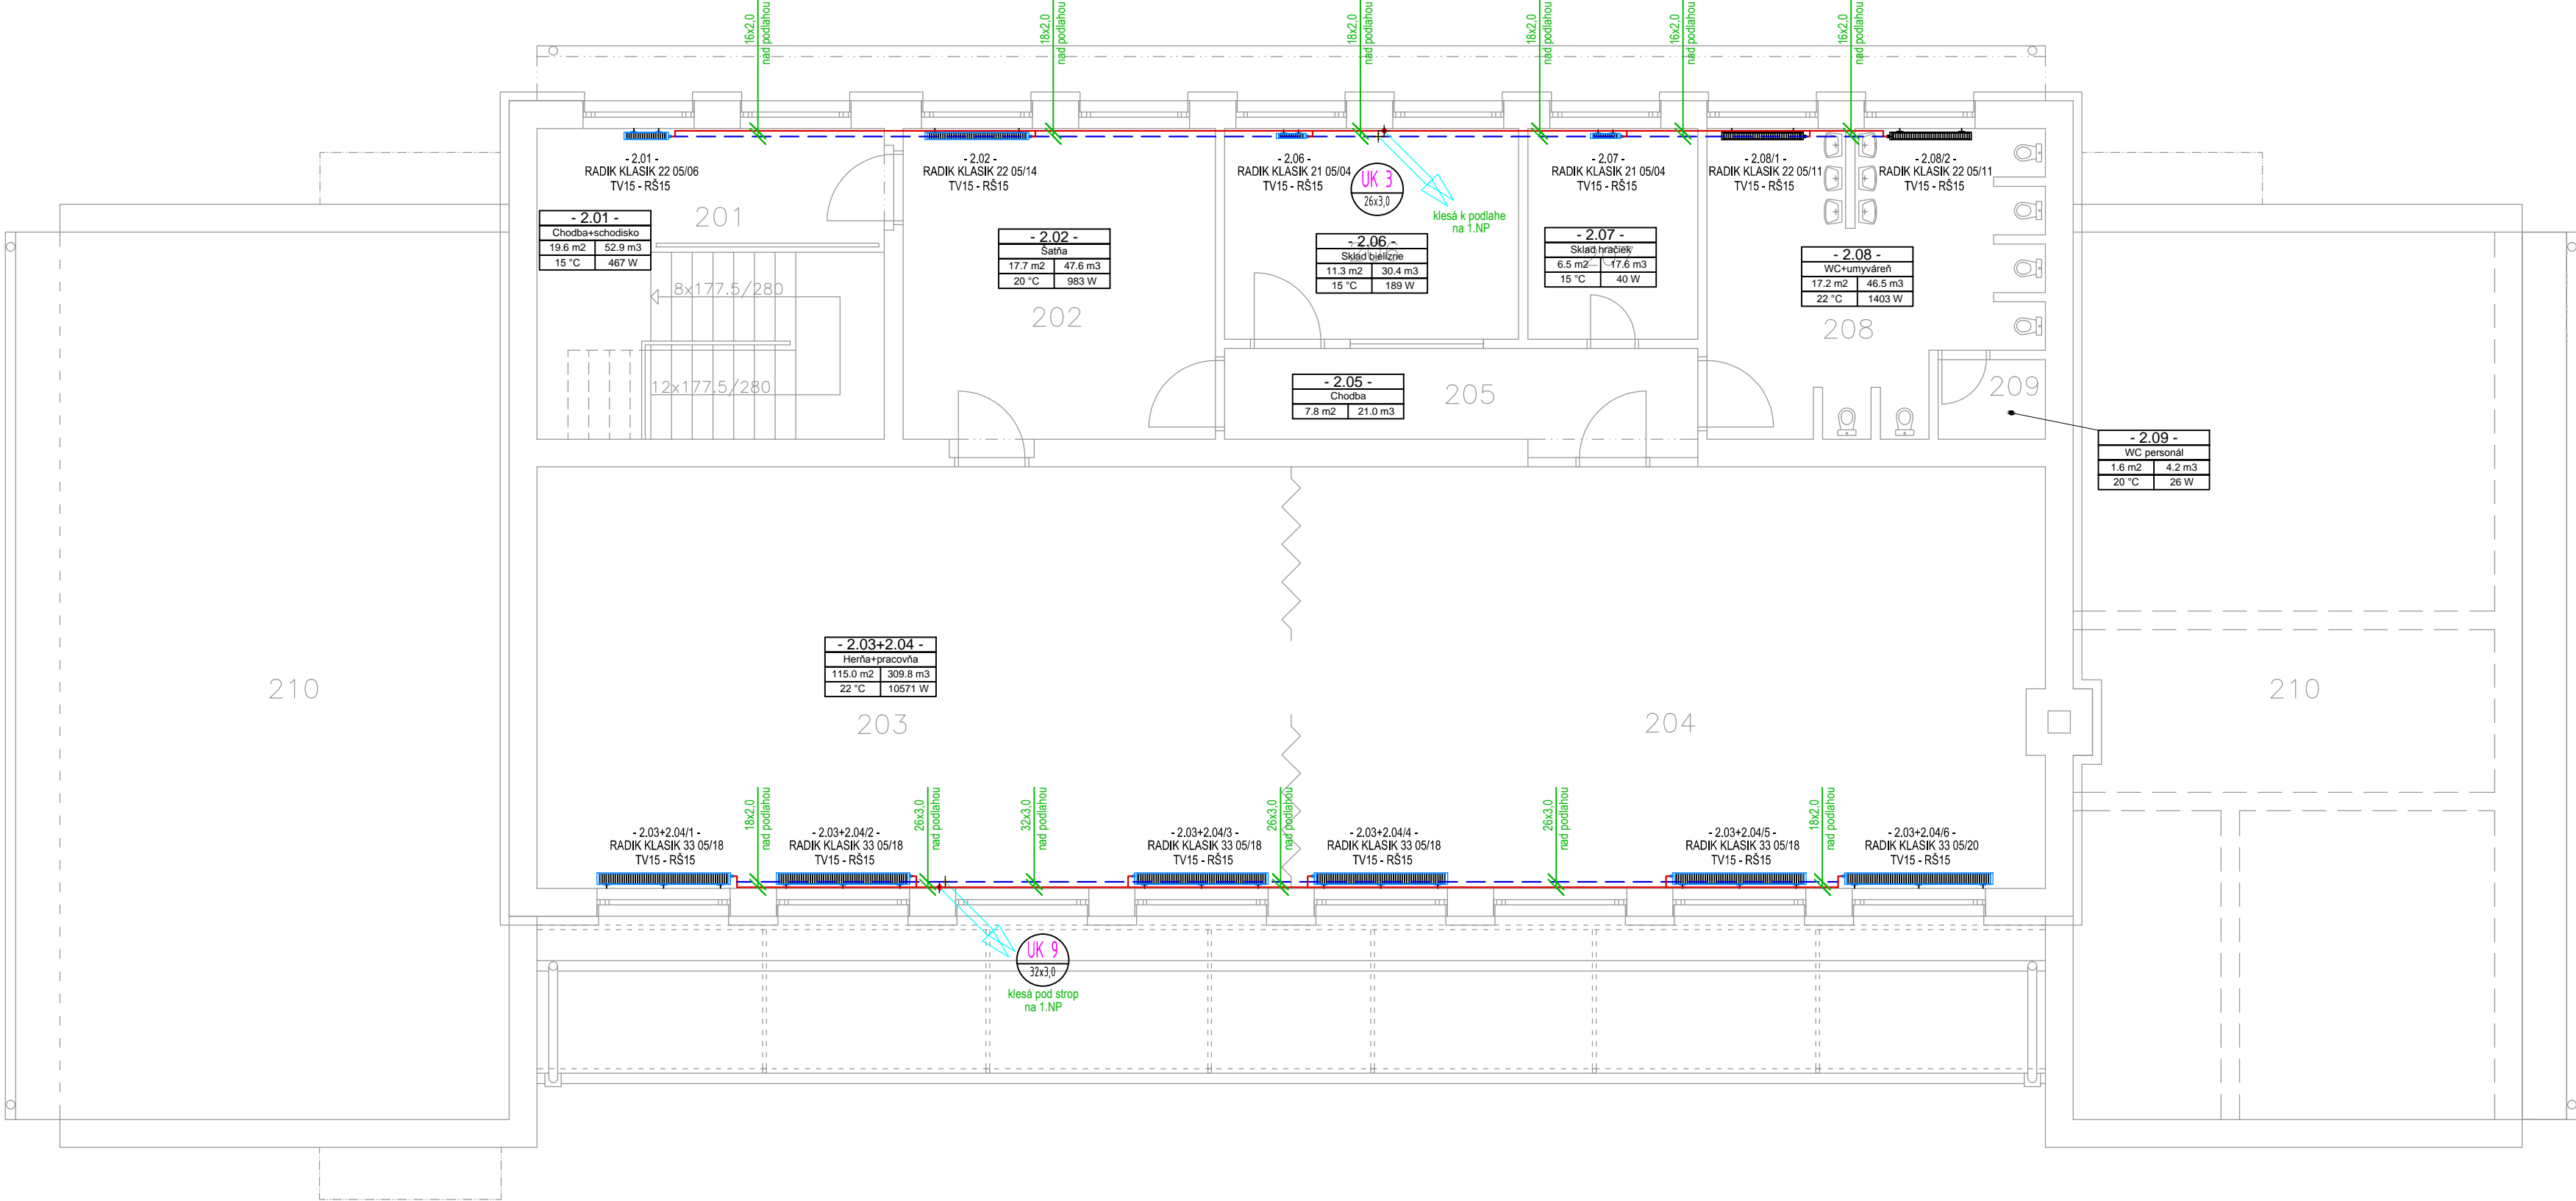

LEGENDA

- Prívodné potrubie vykurovacej vody konvekčného vykurovania, tp=55°C, PLASTHLINÍK
- Vratné potrubie vykurovacej vody konvekčného vykurovania, tv=45°C, PLASTHLINÍK
- Číslo miestnosti
- Názov miestnosti
- Plocha miestnosti / Objem miestnosti
- Výpočtová teplota / tepelná strata miestnosti
- Oceľové doskové vyk. teleso KORADO
- Číslo vyk. telesa
- Typ, Classic, výška = 500 / šírka = 600
- Regulačný ventil DN15 - Termostatická hlavica

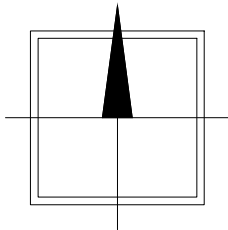

TÁTO DOKUMENTÁCIA JE DUŠEVNÝM MAJETKOM AUTOROV A JEJ POUŽITIE PODLIEHA AUTORSKÉMU ZÁKONU.

STUPEŇ PD: <b>PROJEKT PRE STAVEBNÉ POVOLENIE</b>				INVESTOR:					
SPRACOVATEL ČASTI:				HLAVNÝ PROJEKTANT:	ZODPOVEDNÝ PROJEKTANT:	VYPRACOVAL:			
				Ing.Ladislav Balog	Ing. Norbert Jókay	Ing. Hana Kaniová			
<b>TOVI</b>				NÁZOV A MIESTO STAVBY:		parc. č.: 5/2			
				OBNOVA BUDOVY MATERSKEJ ŠKOLY V OBCI TUŠICKÁ NOVÁ VES					
				Tušická Nová Ves 87, Tušická Nová Ves 072 02					
NÁZOV VÝKRESU: Pôdorys 2.NP				PROFESIA:		202502			
				Vykurovanie		U K 000200			
				ČASŤ:		E.1.1.4	ZÁKAZKA	STUPEŇ	PROFESIA
TOVI s.r.o. Bojná 329 956 01, Bojná				Obecný úrad Tušická Nová Ves Tušická Nová Ves 167 072 02 Tušická Nová Ves				ZAK. ČÍSLO: 15-2025	
				FORMÁT:		3xA4			
				MIERKA:		m 1:75			
				DÁTUM:		12/2015			
				STAVEBNÝ OBJEKT:		SO 01			