


PÔDORYS 2.NP

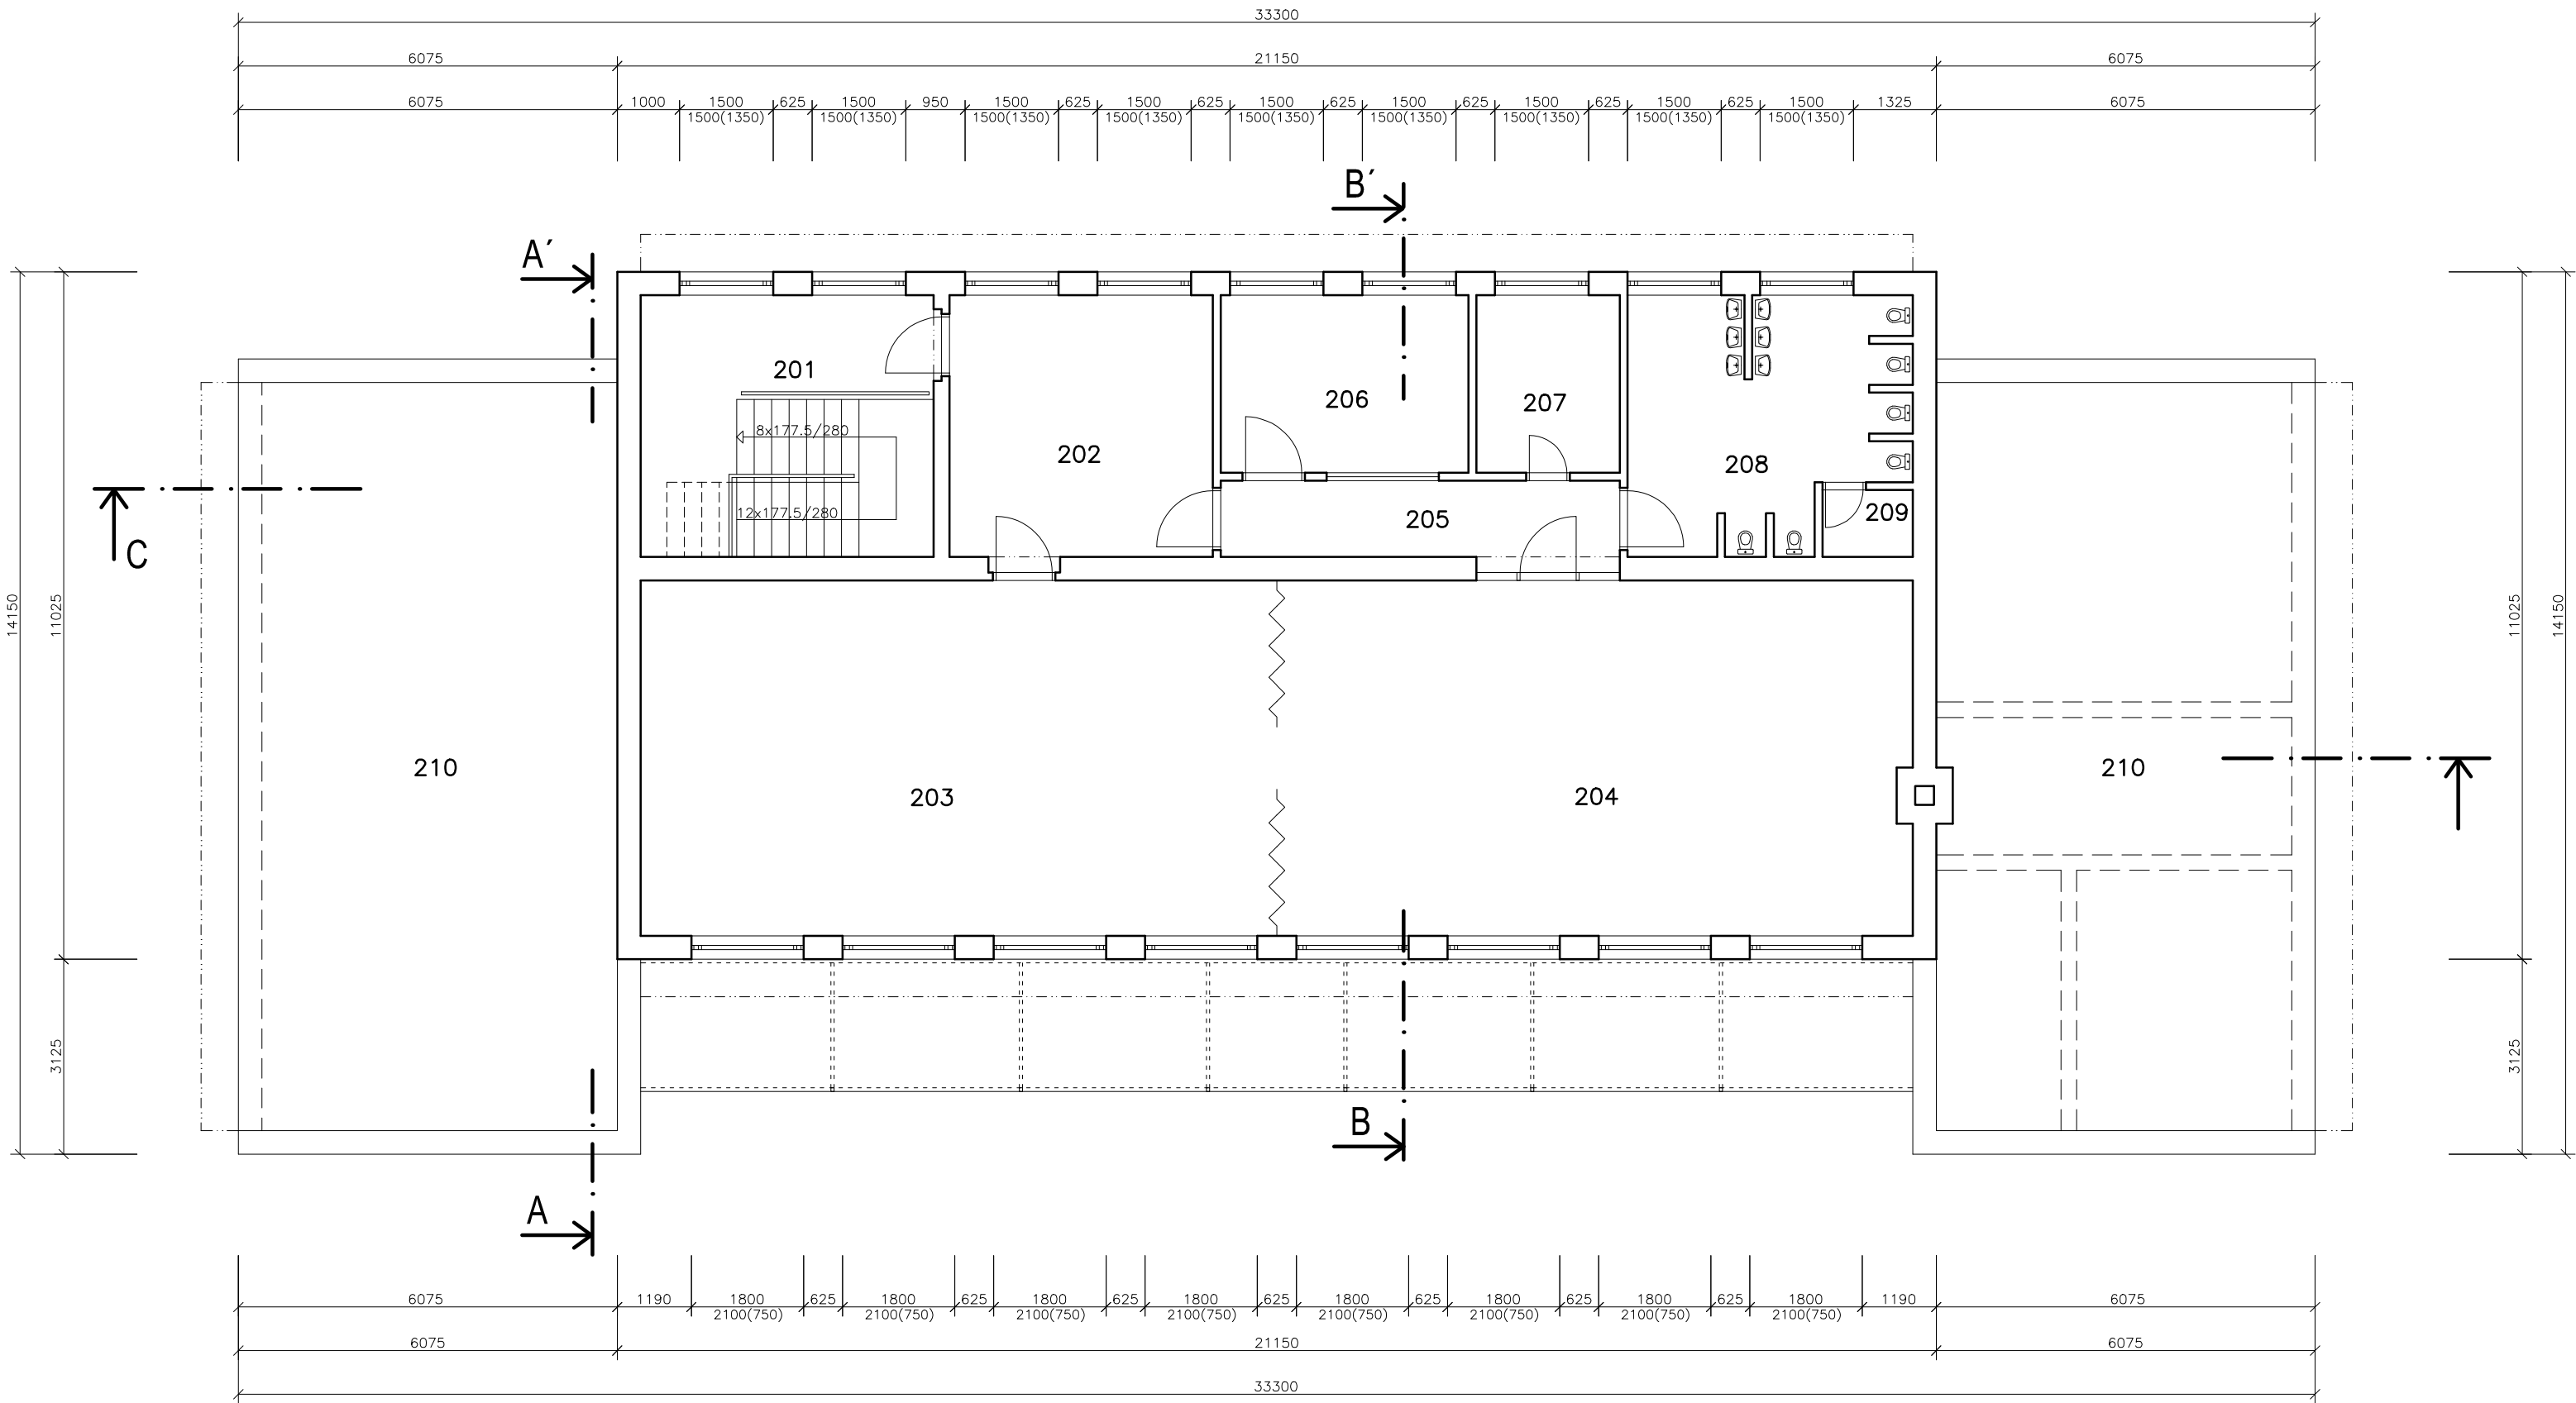

LEGENDA MIESTNOSTÍ

Č.M.	ÚČEL MIESTNOSTI	PLOCHA	PODLAHY	STENY	STROPY
201	CHODBA+SCHODISKO	11.76	PVC	OLEJOVÝ NÁTER V=1350 MM + VÁPENOCEMENTOVÁ OMIETKA	VÁPENOCEMENT. OMIETKA+MALBA
202	ŠATŇA	11.74	PVC	OLEJOVÝ NÁTER V=1350 MM + VÁPENOCEMENTOVÁ OMIETKA	VÁPENOCEMENT. OMIETKA+MALBA
203	HERŇA	58.14	PVC	OLEJOVÝ NÁTER V=1350 MM + VÁPENOCEMENTOVÁ OMIETKA	VÁPENOCEMENT. OMIETKA+MALBA
204	PRACOVŇA	58.14	PVC	OLEJOVÝ NÁTER V=1350 MM + VÁPENOCEMENTOVÁ OMIETKA	VÁPENOCEMENT. OMIETKA+MALBA
205	CHODBA	8.94	PVC	OLEJOVÝ NÁTER V=1350 MM + VÁPENOCEMENTOVÁ OMIETKA	VÁPENOCEMENT. OMIETKA+MALBA
206	SKLAD BIELIZNE	11.33	PVC	OLEJOVÝ NÁTER V=1350 MM + VÁPENOCEMENTOVÁ OMIETKA	VÁPENOCEMENT. OMIETKA+MALBA
207	SKLAD HRAČIEK	6.55	PVC	OLEJOVÝ NÁTER V=1350 MM + VÁPENOCEMENTOVÁ OMIETKA	VÁPENOCEMENT. OMIETKA+MALBA
208	WC+UMÝVAREŇ	17.51	KERAMICKÁ DLAŽBA	KERAMICKÝ OBKLAD V=1500 MM + VÁPENOCEMENTOVÁ OMIETKA	VÁPENOCEMENT. OMIETKA+MALBA
209	WC PERSONÁL	1.45	KERAMICKÁ DLAŽBA	KERAMICKÝ OBKLAD V=1500 MM + VÁPENOCEMENTOVÁ OMIETKA	VÁPENOCEMENT. OMIETKA+MALBA
210	STRECHA 2X	148.84	PLECHOVÁ KRYTINA		

POZNÁMKA:

- VÝKRESY OBJEKTU SÚ SKRESLENÉ NA PODLADE PÔVODNEJ PROJEKTOVEJ DOKUMENTÁCIE.
- VŠETKY STENY - SÚ ZAKRESLENÉ VRÁTANE OMIETOK

TÁTO DOKUMENTÁCIA JE DUŠEVNÝM MAJETKOM AUTOROV A JEJ POUŽITIE PODLIEHA AUTORSKÉMU ZÁKONU.
PROJEKT JE NA ÚČELY PSP A NENAHRÁDZA PROJEKT PRE REALIZÁCIU STAVBY.
ROZMERY NA STAVBE PREVERIŤ.

±0,000 = ÚROVEŇ PODLAHY NA 1.NP

PROJEKT NA STAVEBNÉ POVOLENIE										INVESTOR:										
SPRACOVATEĽ ČASTI:					HLAVNÝ PROJEKTANT:		ZODPOVEDNÝ PROJEKTANT:			VYPRACOVAL:			Obecný úrad Tušická Nová Ves Tušická Nová Ves 167 072 02 Tušická Nová Ves							
					Ing.Ladislav Balog		Ing.Pavol Orosi, PhD.			Ing. Ladislav Marafko										
																				
TOVI					NÁZOV A MIESTO STAVBY:					parc. č.: 5/2			ZÁK. ČÍSLO:		15-2025					
					OBNOVA BUDOVY MATERSKEJ ŠKOLY V OBCI TUŠICKÁ NOVÁ VES Tušická Nová Ves 87, Tušická Nová Ves 072 02										FORMÁT:		3x44			
															MIERKA:		m 1:100			
TOVI s.r.o. Bojná 329 956 01, Bojná													DÁTUM:		12/2015					
					NÁZOV VÝKRESU:					PÔDORYS 2.NP - SKUTKOVÝ STAV					STAVEBNÝ OBJEKT: SO 01					
					PROFESIA:			202502			A A		000300							
					Architektúra															
					ČASŤ:		E.1.1.1			ZÁKAZKA			STUPEŇ		PROFESIA		ČÍSLO VÝKRESU		REVÍZIA	