


PÔDORYS 1. PODZEMNÉHO PODLAŽIA

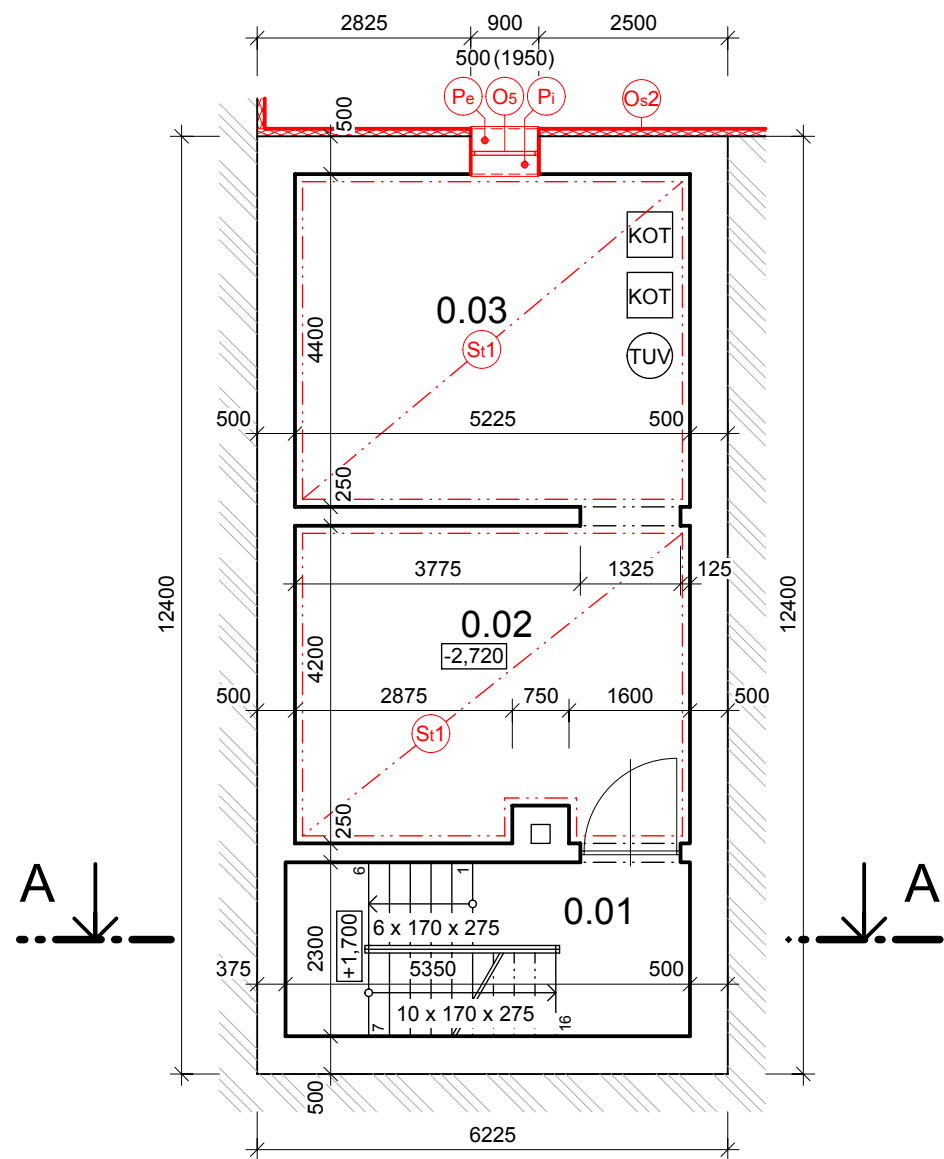

LEGENDA MIESTNOSTI:

| | Č.M. | NÁZOV MIESTNOSTI | PLOCHA (m²) |
|--|------|------------------|-------------|
| | 0.01 | SCHODISKO | 12,30 |
| | 0.02 | SKLAD | 21,57 |
| | 0.03 | KOTOLŇA | 22,99 |

LEGENDA MATERIÁLOV:

- EXISTUJÚCE OBVODOVÉ MURIVO HRÚBKY 500 mm, ZATEPLENIE SOKLA S EXTRUDOVANÝM POLYSTYRÉNOM hr. 100 mm, (viď. VÝKRES REZ A-A, REZ B-B)
- EXISTUJÚCE VNÚTORNÉ NOSNÉ A NENOSNÉ STENY

POZNÁMKY:

- Os5 NAVRHOVANÉ OKNÁ, viď. VÝKAZ OKIEN A DVERÍ
- Os2 KONTAKTNÝ ZATPLOVACÍ SYSTÉM SOKLA, SKLADBA: viď. VO VÝKRESE REZ A-A, REZ B-B
- Pe NOVÁ VONKAJŠIA PARAPETNÁ DOSKA
- Pi NOVÁ VNÚTORNÁ PARAPETNÁ DOSKA
- Si1 KONTAKTNÝ ZATPLOVACÍ SYSTÉM STROPU, SKLADBA: viď. VO VÝKRESE REZ A-A, REZ B-B

LEGENDA ÚPRAV POVRCHOV:

- FASÁDA Os2 - ZATEPLENIE EXIST. OBVODOVÉHO PLÁŠŤA - SOKEL**
PODKLAD OPRAVIŤ PRUŽNOU HYDROIZOLÁCIOU NA BÁZE CEMENTU
FASÁDNY ZATELOVACÍ SYSTÉM - EXTRUDOVANÝ POLYSTYTÉN hr. 100 mm
MOZAIKOVÁ OMIETKA
(väčšie nerovnosti vyspraviť cementovou maltou, alt. lepiacou stierkou, podklad musí byť dostatočne suchý a čistý)
- STROP NAD NEVYKUROVANÝM SUTERÉNOM Si1 - ZATEPLENIE STROPU**
ZATELOVACÍ SYSTÉM - MINERÁLNA VLNA hr. 120 mm
TENKOVRSŤOVÁ VÁPENNO-CEMENTOVÁ OMIETKA
(väčšie nerovnosti vyspraviť cementovou maltou, alt. lepiacou stierkou, podklad musí byť dostatočne suchý a čistý)

UPOZORNENIE

AKÉKOL'VEK ZMENY, DOPLNKY, PREKRESLOVANIE ALEBO ROZMNOŽOVANIE TEJTO DOKUMENTÁCIE JE V ZMYSLE AUTORSKÉHO ZÁKONA BEZ SÚHLASU AUTORA NEPRÍPUSTNÉ!
TENTO PROJEKT JE URČENÝ NA STAVEBNÉ POVOLENIE A NENAHRÁDZA REALIZAČNÚ DOKUMENTÁCIU!

±0,000 - PODLAHA VSTUPNÉHO PODLAŽIA

| | | | | |
|--|---|---------|-------|----------------------|
| Spracovateľ: | T - projekt - Ing. Ladislav Ťažký Gemerský Jablonec 264, Gemerský Jablonec 98 035 tel.:0915 342 777 mail: ladislav.tazky88@gmail.com | | | |
| Zodp. projektant: | Ing. Barnabáš Máté | | | |
| Vypracoval: | Ing. Ladislav Ťažký, PhD., Ing. Ferdinand Fucsko | | | |
| Kontroloval: | Ing. Barnabáš Máté | | | |
| ZNÍŽENIE ENERGETICKEJ NÁROČNOSTI PRIEMYSELNEJ BUDOVY - REMOZA | | | Sada: | Dátum: 11/2017 |
| Miesto stavby: | Ličartovce 227, 082 03, parc.č.: 419 a 422/22 | Mierka: | 1:100 | Číslo výkresu: 3. |
| Objednávateľ: | REMOZA s.r.o., Ličartovce 227, 082 03 | | | |
| Stupeň: | PpSP | | | |
| Diel - časť: | PÔDORYS 1.P.P. - PÔVODNÝ STAV | | | |