VZOROVÝ PRIEČNY REZ

STAVEBNÉ ÚPRAVY KOMUNIKÁCIE

M 1:50

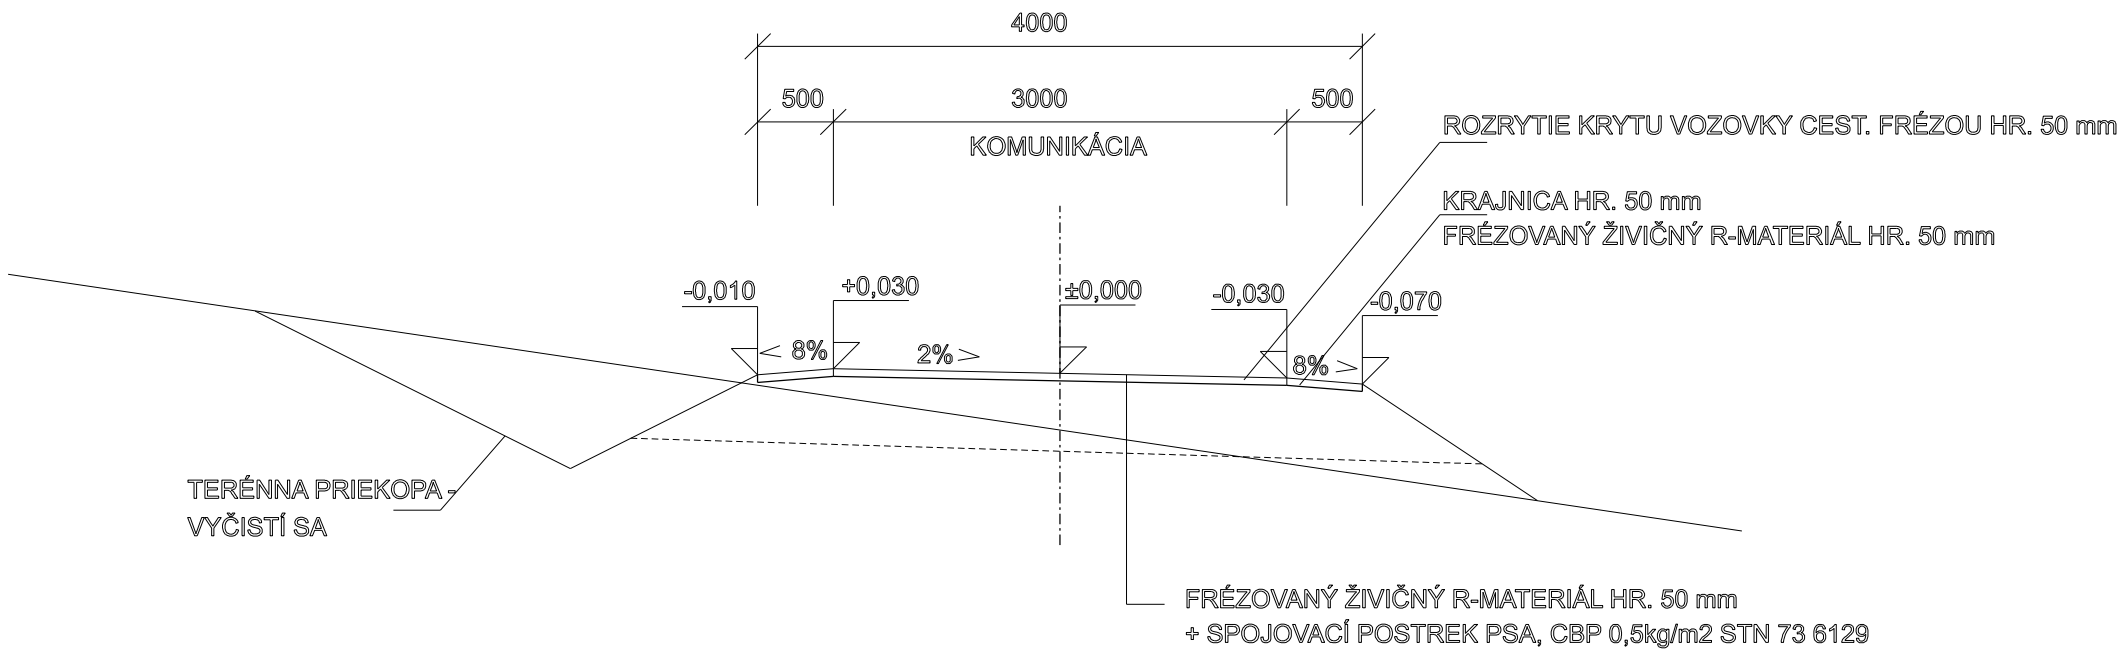

VÝŠKOVÝ SYSTÉM: BPV			
ZODP.PROJ.:	VYPRACOVAL:	KRESLIL:	omegalfa s.r.o. Roľnícka 486/43 031 05 Liptovský Mikuláš maros.ulicny@gmail.com tel: 0918121904
Ing. Martin Uličný	Ing. Martin Uličný		
STAVEBNÍK: Vojenské lesy a majetky SR, č.p. Odštepný závod Kežmarok Generála Štefánika 26, 065 03 Podolinec			
AKCIA: JAKUBIANSKA CESTA - stavebné úpravy			PROJEKT PRE STAVEBNÉ KONANIE
			ZÁKAZKA Č.: 93/17 / MIERKA: 1:50
MIESTO STAVBY: k.ú. Jakubany, Hniezdno			DÁTUM: 11/2017 / POČET A4: 2
OBSAH: VZOROVÝ PRIEČNY REZ - STAVEBNÉ ÚPRAVY KOMUNIKÁCIE			ČÍSLO PRÍLOHY: 3. / ČÍSLO KÓPIE