
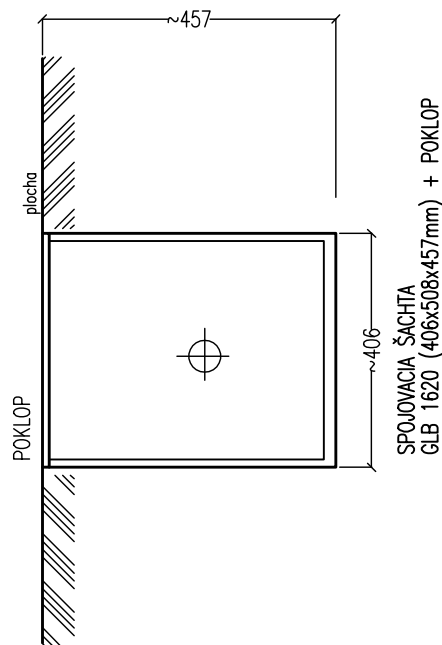


ULOZENIE PIS V BEZNEJ TRASE

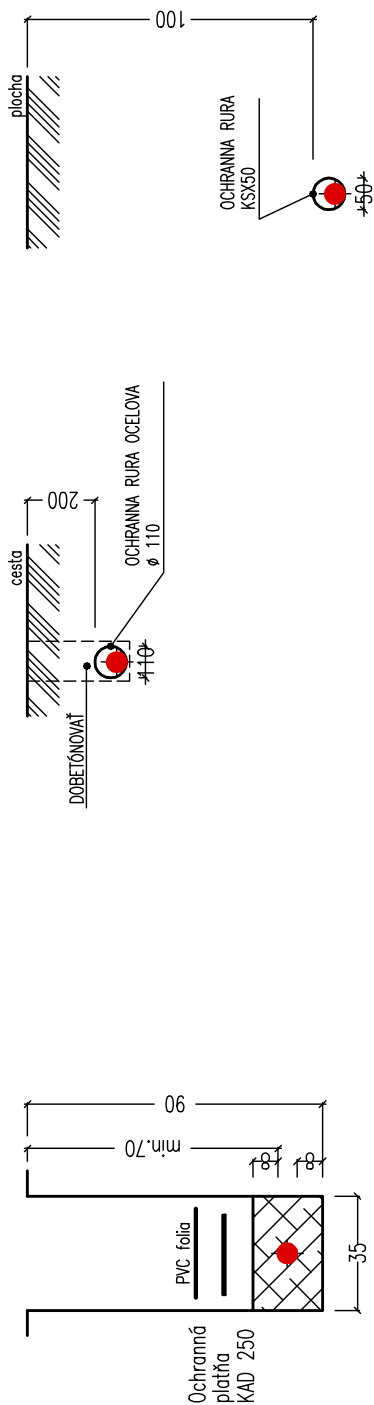

PRED ZAHÁJENÍM ZEMNÝCH PRÁC JE POTREBNÉ VYTÝČIŤ VŠETKY INŽINIERKE SIETE, ABY NEDOŠLO K ICH PRÍPADNÉMU POŠKODENIU !

TOTO DIELO JE DUŠEVNÝM MAJETKOM
SPRACOVATEĽA PROJEKTOVEJ DOKUMENTÁCIE
V ZHYSLE OBCHODNÉHO ZÁKONNÍKA

Číslo objektu: SO 802	Názov objektu: Kábelová Prípojka NN pre Spojovací Objekt	<div>EE studio</div> <div>Electrical Engineering studio, s.r.o.</div>	
Stavba:	VN STARINA - OPRAVA ELEKTROINŠTALÁCIE	Časť:	Stavebná
Investor:	SVP, š.p. OZ Košice	Dátum:	XI/2015
Miesto:	VN STARINA	Mierka:	-
Zodpovedný projektant:	Ing. Záhumenský L'.	Formát:	1xA4
Číslo zákazky:	45/EL/2015	Štupeň:	RP
Obsah výkresu: REZY KÁBELOVOU TRASOU		Diel:	KPNN
		Sada:	Príloha: EL-7