
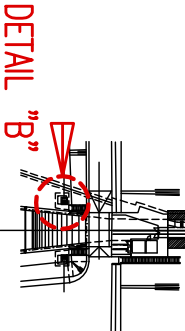
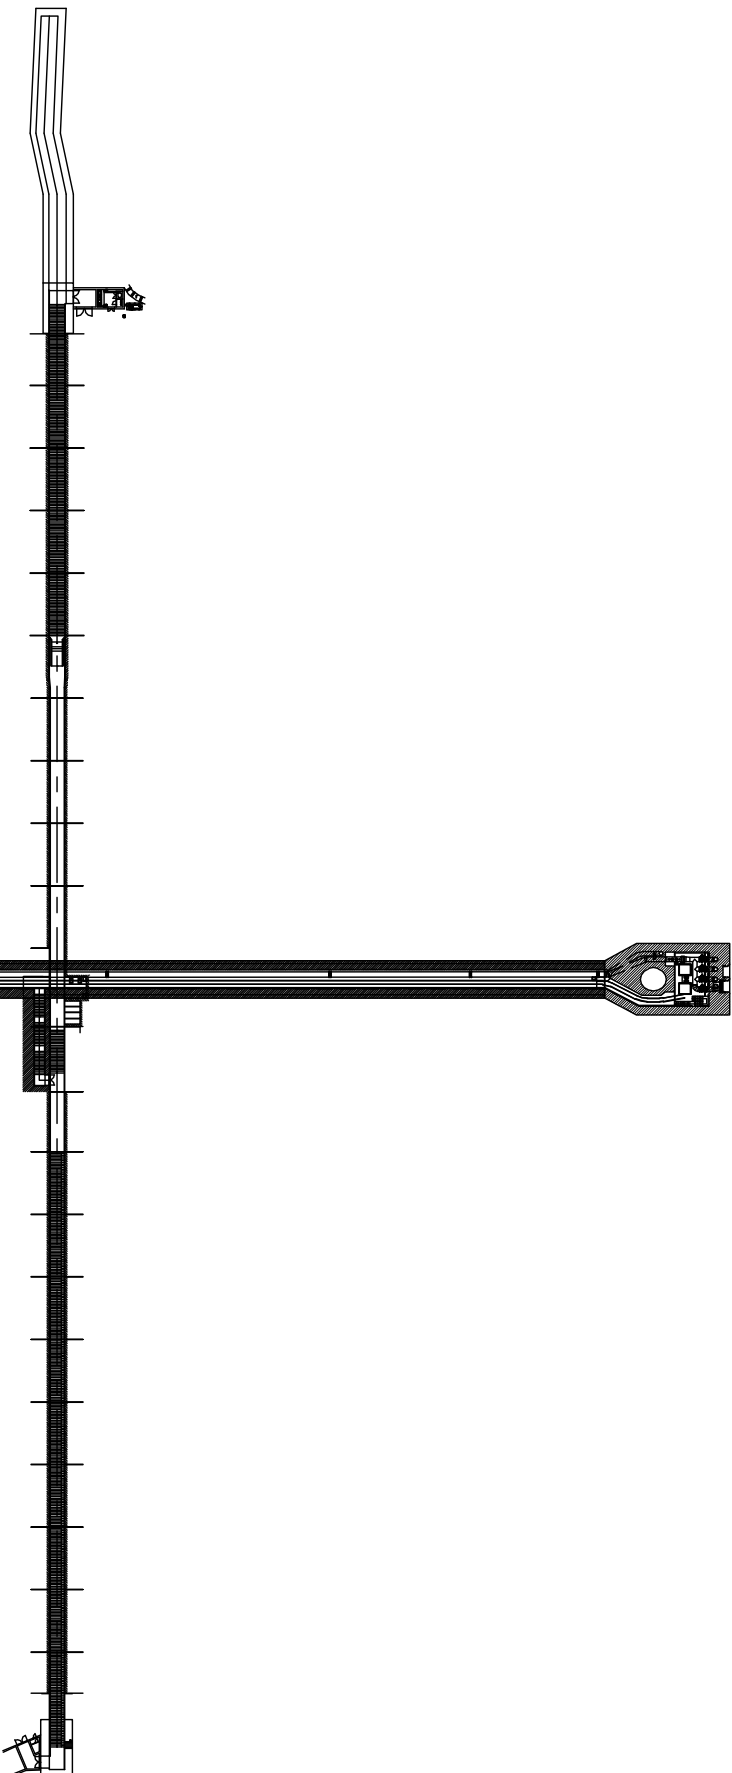


DETAIL "B"

MERNÁ ŠACHTA 2

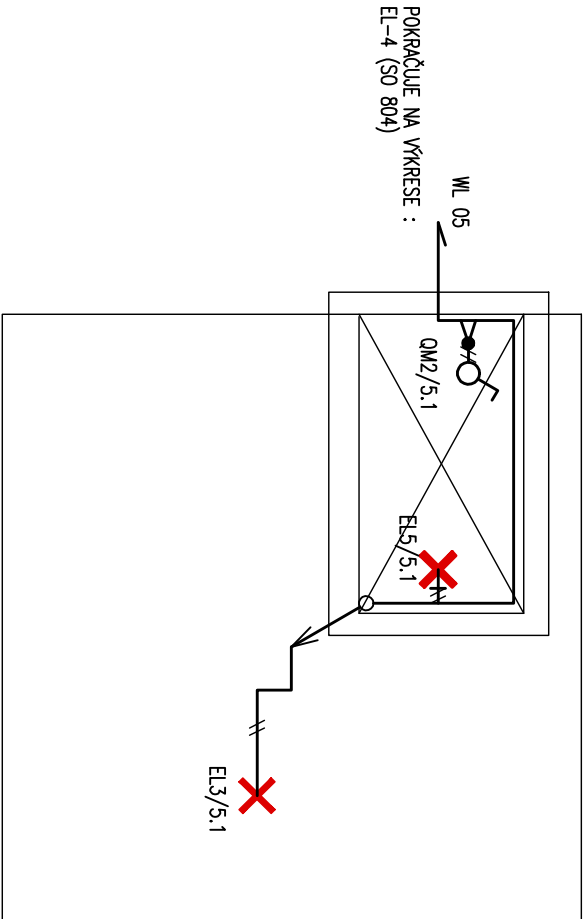


LEGENDA

EL-4

POZNAMKY

EL-4

TOTO DIELO JE DUŠEVNÝM MAJETKOM SPRACOVATEĽA PROJEKTOVEJ DOKUMENTÁCIE V ZHYSLE OBCHODNÉHO ZÁKONNÍKA					
Číslo objektu: SO 804	Názov objektu: Vývar				 Electrical Engineering studio, s.r.o.
Stavba:	VN STARINA - OPRAVA ELEKTROINŠTALÁCIE				
Investor:	SVP, š.p. OZ Košice, Ďumbierska 14, Košice				
Miesto:	VN STARINA				
Zodpovedný projektant:	Ing. Záhumsný L.				
Číslo záznamy:	45/EL/2015				
Osoba výkresu: ELEKTROINŠTALÁCIA - MŠ2	Sada:				
	Príloha: EL-6				
	Časť:	Stavebná			
	Dátum:	XII/2015			
	Mierka:	1:25			
	Formát:	2x A4			
	Stupeň:	RP			
	Diel:	ELSSR			