


LEGENDA MIESTNOSTI

Číslo miestnosti	Účel miestnosti	Plocha miestnosti	Úprava povrchov		
			Podlaha	Stena	Strop
1.01	Závetrie	5,25	Keramická dlažba (P1)	Oderuvzdorná maľba	Sendičový panel
1.02	Vrátnica + kancelária	17,97		Keram. obklad	Protipožiarný sadrokartón
1.03	Wc	4,05			
Spolu		27,27			

VÝPIS REZIVA STROPU

OZNAČ. PRVKU	POPIS PRVKU	ROZMER [mm]	DĹŽKA 1ks [mm]	POČET [ks]	DĹŽKA SPOLU [m]	OBJEM [m ³]
T1	TRÁM	50/140	4800	4	19,2	
T2	TRÁM	50/140	3100	4	12,4	
SPOLU		50/140			31,6	0,221

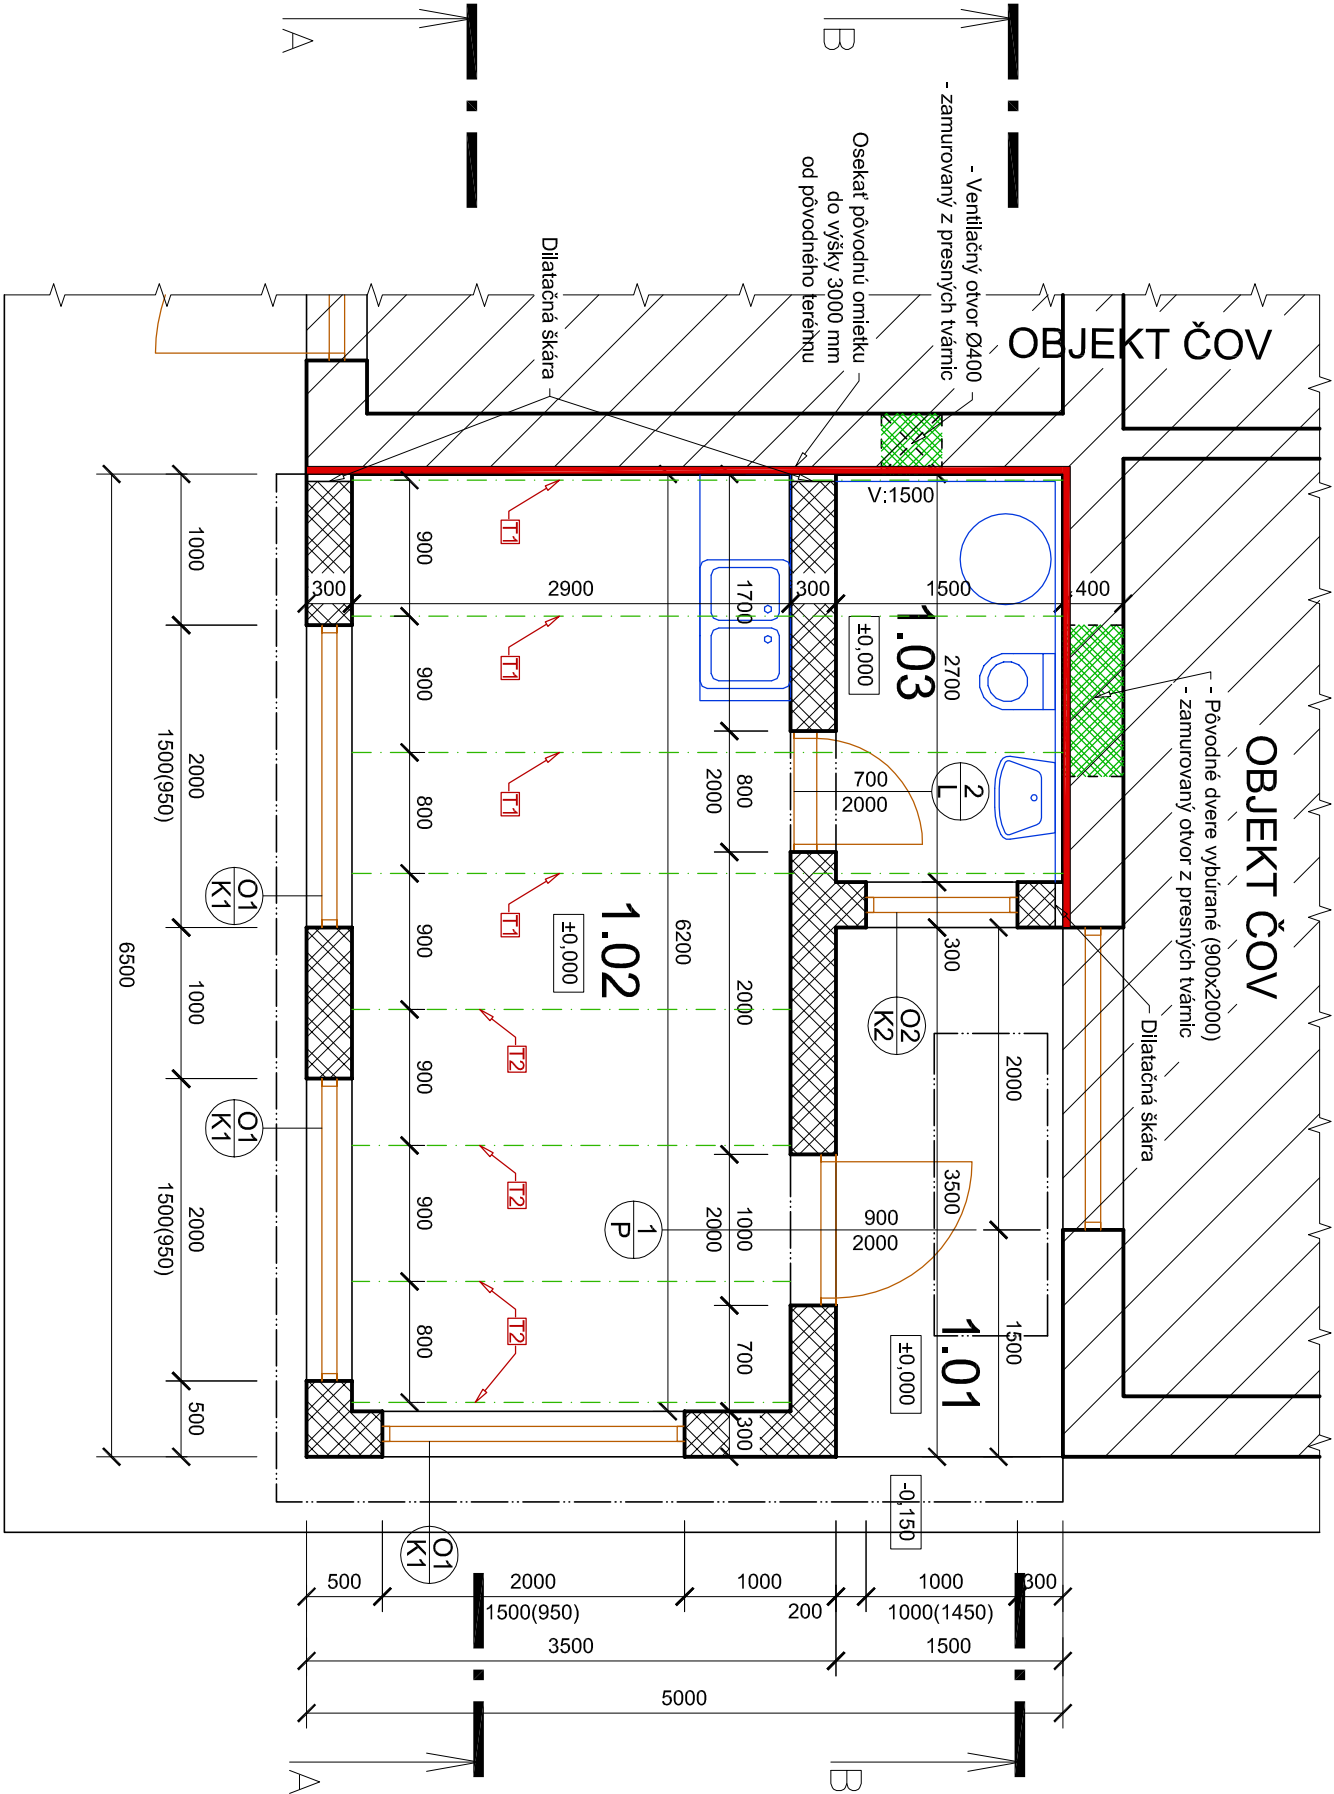


SKLADBA PODLAHY

- (P1) Skladba podlahy
- Keramická dlažba (hr.: 20mm)
 - Nivelačný poter (hr.: 5mm) hladený
 - Cementový poter (hr.: 65mm - hladíť oceľovým hladidlom)
 - Pe fólia
 - tepelná izolácia - expandovaný polystyrén - podlahový (hr.: 60mm)
 - Hydroizolácia 2x Np + 2x Hydrobyt S
 - Podkladný betón C20/25 + Kari rohož 150x150x8 (hr.: 150mm)
 - Hutnený štrkový podsyp, hutniť na l₀ = 0,90
 - Rastlý terén

SKLADBA STROPU

- (S1) Skladba stropu
- Paropriepustná fólia
 - Tepelná izolácia z minerálnej vlny hr.: 160 mm
 - Stropná konštrukcia z hranolov 50x140 mm
 - Tepelná izolácia z minerálnej vlny hr.: 140 mm medzi hranoly
 - Parotesná fólia
 - Nosná konštrukcia stropu z CD profilov
 - 2x protipožiarny sadrokartón (podhlad)


LEGENDA MATERIÁLU

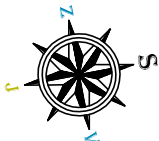

- Nosné mŕtvo z presných tvárnic hr.: 300 mm
- Nové mŕtvo z presných tvárnic hr.: 300 mm

±0,000 = 173,44 m.n. m.

Autor návrhu			Ing. Pavol FOTTA		
HIP	Ing. P. Fotia	Zodpovedný projektant	Ing. F O T T A	PAVOL	
Vypracoval	FOTTA s.r.o.				
Stavebník	Obec ČAŇA, Osloboditeľov 22: 044 14 Čaňa				
Miesto stavby	Areál ČOV Čaňa				
Názov stavby	ZBERNÝ DVŮR V OBCI ČAŇA				
Parcela	KM 1881/6; 1881/17; 1881/24	Klasifikácia stavby	1252		
	SO-04 PRÍSTAVBA ADMINISTRATÍVY K PREVADZKOVEJ BUDOVE ČOV				
Objekt					
Obsah	Pôdorys - Nový stav				
Časť	Stavebné a architektonické riešenie				

 fotť s.r.o. projektová kancelária		Ing. F O T T A PAVOL Príemyselná 3767, Bardejov 085 01 č.č.3007 317 440; e-mail: pavol.fotia@gmail.com
Číslo zákazky	CA-02201606	
Formát	3 x A4	
Dátum	06-07.2016	
Stupeň	Dokumentácia pre stavebné konanie	
Mierka	1:50	
Číslo výkresu	D.4.A.- 06	

registračné číslo: 32684A11

