



Pohľad bočný - ľavý

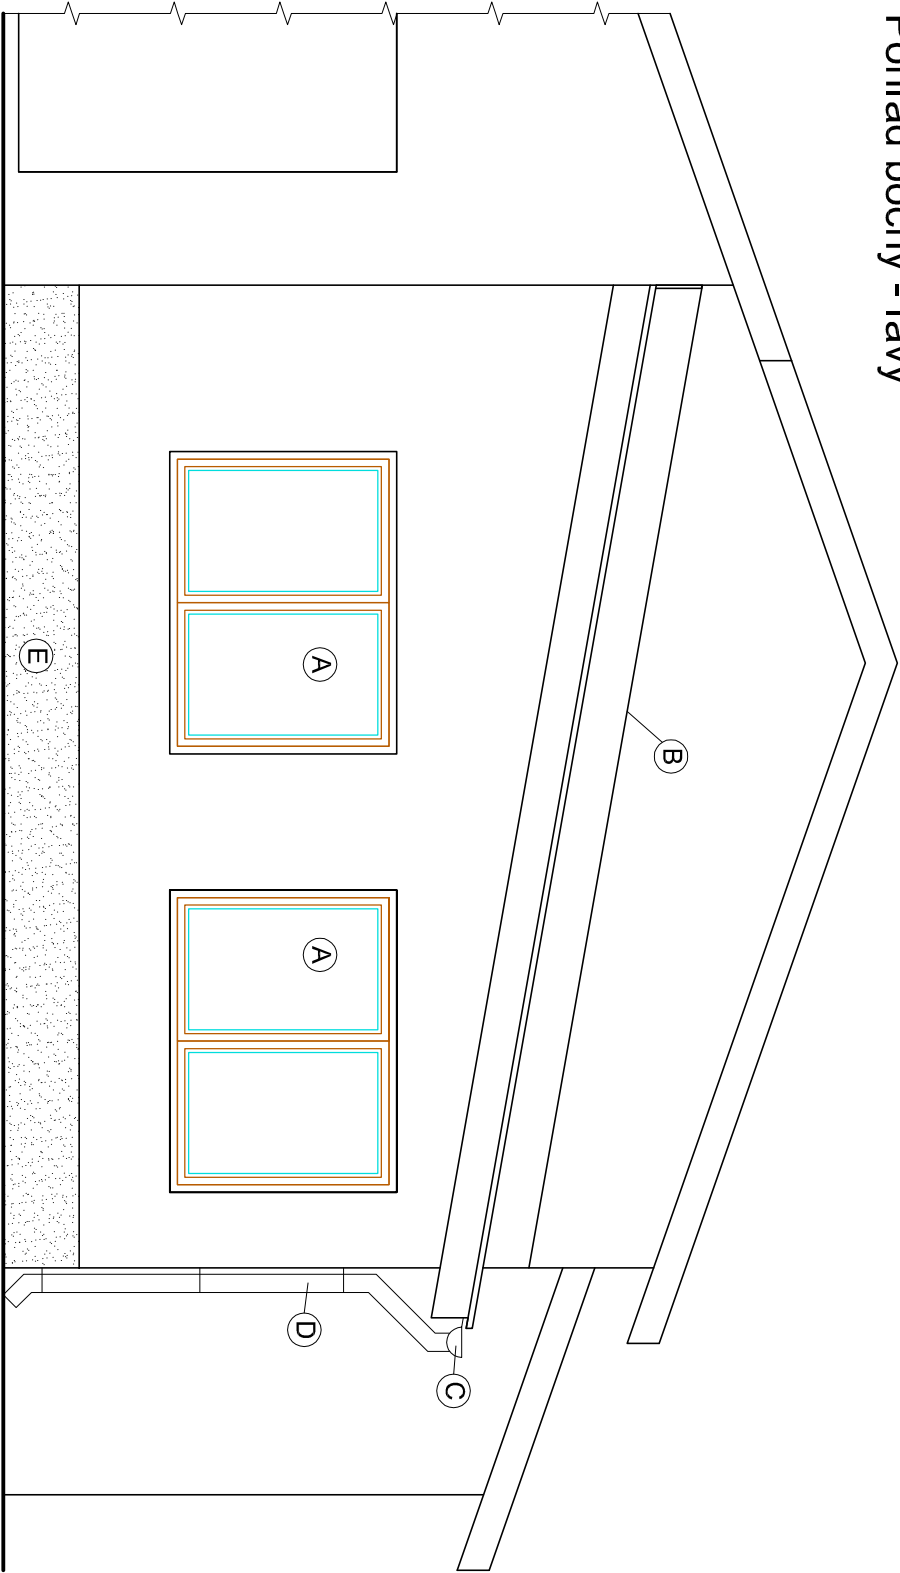


Pohľad predný

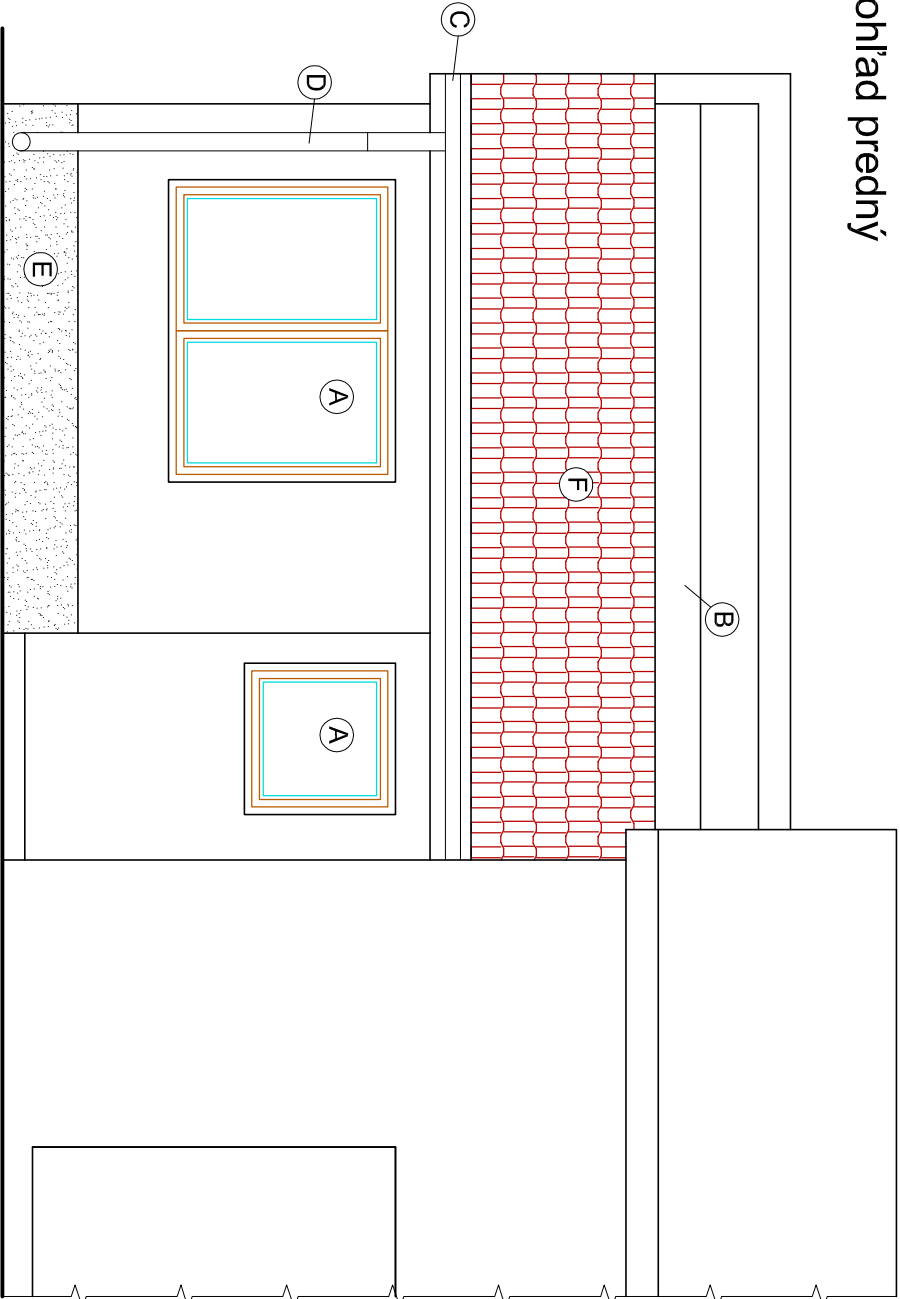


- A Plastové okno
- B Oplechovanie strechy
- C Dažďový žliab
- D Dažďový zvod
- E Sokel z mozaikovej omietky
- F Strešná krytina z plechovej škridle

Autor návrhu		Ing. Pavol FOTTA	
HIP	Ing. P. Fotta	Zodpovedný projektant	Ing. F O T T A PAVOL
Vyracoval	FOTTA s.r.o.		
Stavebník	Obec ČAŇA: Osloboditeľov 22: 044 14 Čaňa		
Miesto stavby	Areál ČOV Čaňa		
Názov stavby	ZBERNÝ DVŮR V OBCI ČAŇA		
Parcela	KM 1881/6; 1881/17; 1881/24	Klasifikácia stavby	1252
Objekt	SO-04 PRÍSTAVBA ADMINISTRATÍVY K PREVADZKOVEJ BUDOVE ČOV		
Obsah	Pohľady - Nový stav		
Časť	Stavebné a architektonické riešenie		

 <b>fotťa s.r.o.</b> projektová kancelária		Ing. F O T T A PAVOL Priemyselná 3767 Bardajov 085 01 t.č.:0907 317 440; e-mail: pavolfotia@gmail.com
Číslo zákazky	CA-02201606	
Formát	3 x A4	
Dátum	06-07.2016	
Stupeň	Dokumentácia pre stavebné konanie	
Mierka	1:50	
Číslo výkresu	D.4.A.- 10	

registračné číslo: 3268\*141

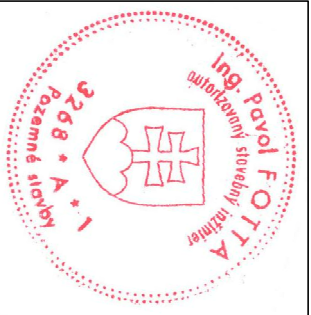

Ing. F O T T A PAVOL  
Príemyselná 3767, Bardejov 085 01  
č.č.0907 317 440; e-mail: pavol.fotta@gmail.com

Číslo zákazky CA-02201606

Formát 3 x A4

Dátum 06-07 2016

Stupeň Dokumentácia pre stavebné konanie

Mierka 1:50

Číslo výkresu D.4.A.- 10