


PÔDORYS NAD TERÉNOM
M = 1:50

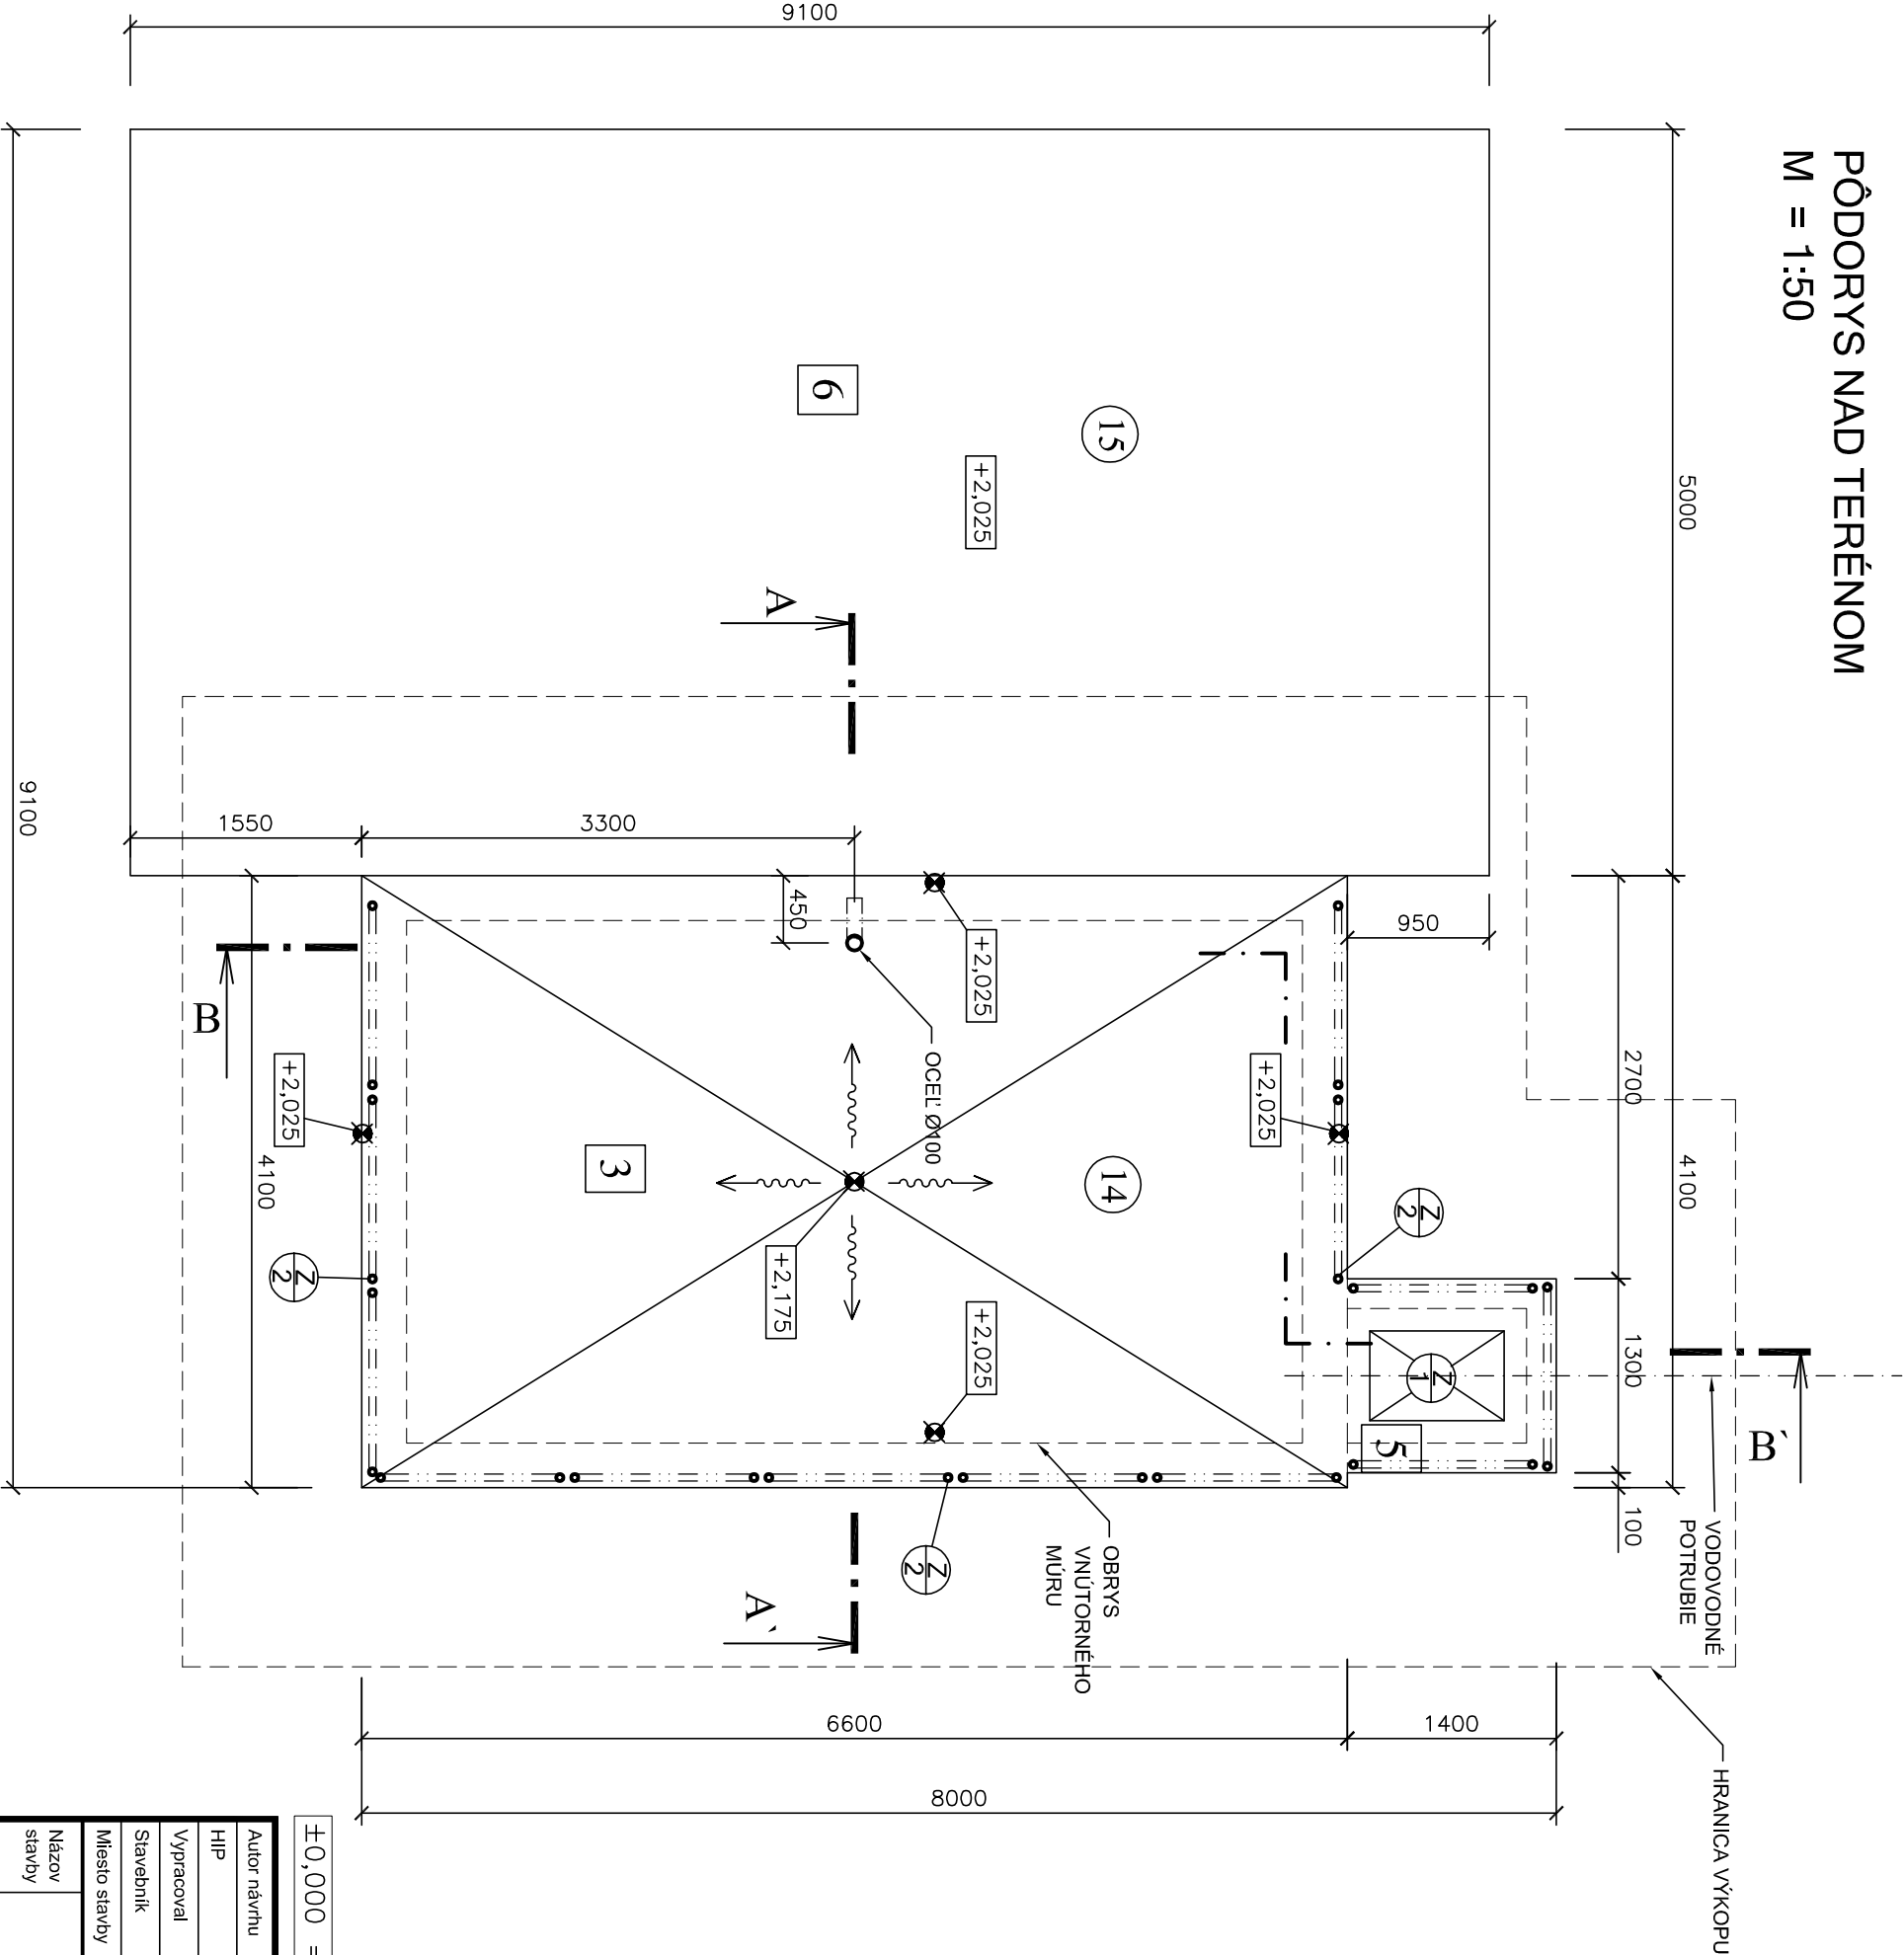


LEGENDA PLŔCH

- 14 NÁDRŽ POŽIARNEJ VODY - OBJEM 25m3
- 15 ODSŤAVNÁ PLOCHA PRE POŽIARNÉ VOZIDLO
- 15 - OBJEKT MANIPULAČNÁ PLOCHA SO - 03


VÝPIS SKLADIEB

- 3 STROPNÁ ŽELEZOBETÓNOVÁ DOSKA hr.: 125 mm Z VODOSTAVEBNÉHO BETÓNU STN EN 206-1 C25/30 – XF2,XC2(SK)–Cl0,4–Dmax16–S3 –max. PRIESAK 50 mm PODLA STN EN 12390-8;
- 5 TEPELNÁ IZOLÁCIA Z EXTRUDOVANÉHO POLYSTYRENU hr.: 100mm
- 5 SPADOVANÝ CEMENTOVÝ POTER hr.: 100 – 250mm
- 5 TEKUTÁ ASFALTOVÁ HYDROIZOLÁCIA
- 6 OCELOVÝ POKLOP Z1 (VÍĎ VÝKRES VÝPISU ZÁMOČNICKÝCH VÝROBKOV)
- 6 STROPNÁ ŽELEZOBETÓNOVÁ DOSKA hr.: 125 mm Z VODOSTAVEBNÉHO BETÓNU STN EN 206-1 C25/30 – XF2,XC2(SK)–Cl0,4–Dmax16–S3 –max. PRIESAK 50 mm PODLA STN EN 12390-8;
- 6 OŠETRENÁ TEKUTOU ASFALTOVOU HYDROIZOLÁCIOU
- 6 – OBJEKT MANIPULAČNÁ PLOCHA SO – 03

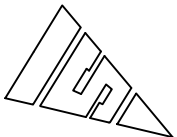

±0,000 = 171,245 m n. m.

Autor návrhu		Ing. Pavol FOTTA	
HIP	Ing. P. Fotť	Zodpovedný projektant	Ing. F O T T A PAVOL
Vyracoval	FOTTA s.r.o.		
Stavebník	Obec ČAŇA: Osloboditeľov 22: 044 14 Čaňa		
Miesto stavby	Čaňa		
Názov stavby	ZBERNÝ DVŮR V OBCI ČAŇA		
Parcela	KN 1881/21: 1881/17		Klasifikačná stavby
			1252
Objekt	SO-06 NÁDRŽ POŽIARNEJ VODY		Mierka
Obsah	Pôdorys nad terénom +2,100		
Časť	Stavebné a architektonické riešenie		Číslo výkresu
			D.6.A.- 04

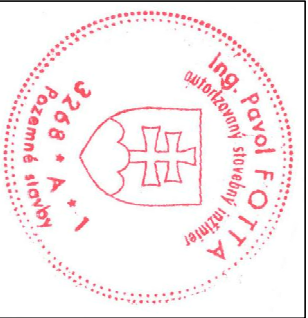

Ing. F O T T A PAVOL
Príemyselná 3767, Bardejov 085 01
čl.:0907 317 440; e-mail: pavolfotta@gmail.com

Číslo zákazky CA-02201606

Formát 3 x A4

Dátum 06-07 2016

Stupeň Dokumentácia pre stavebné konanie