


B

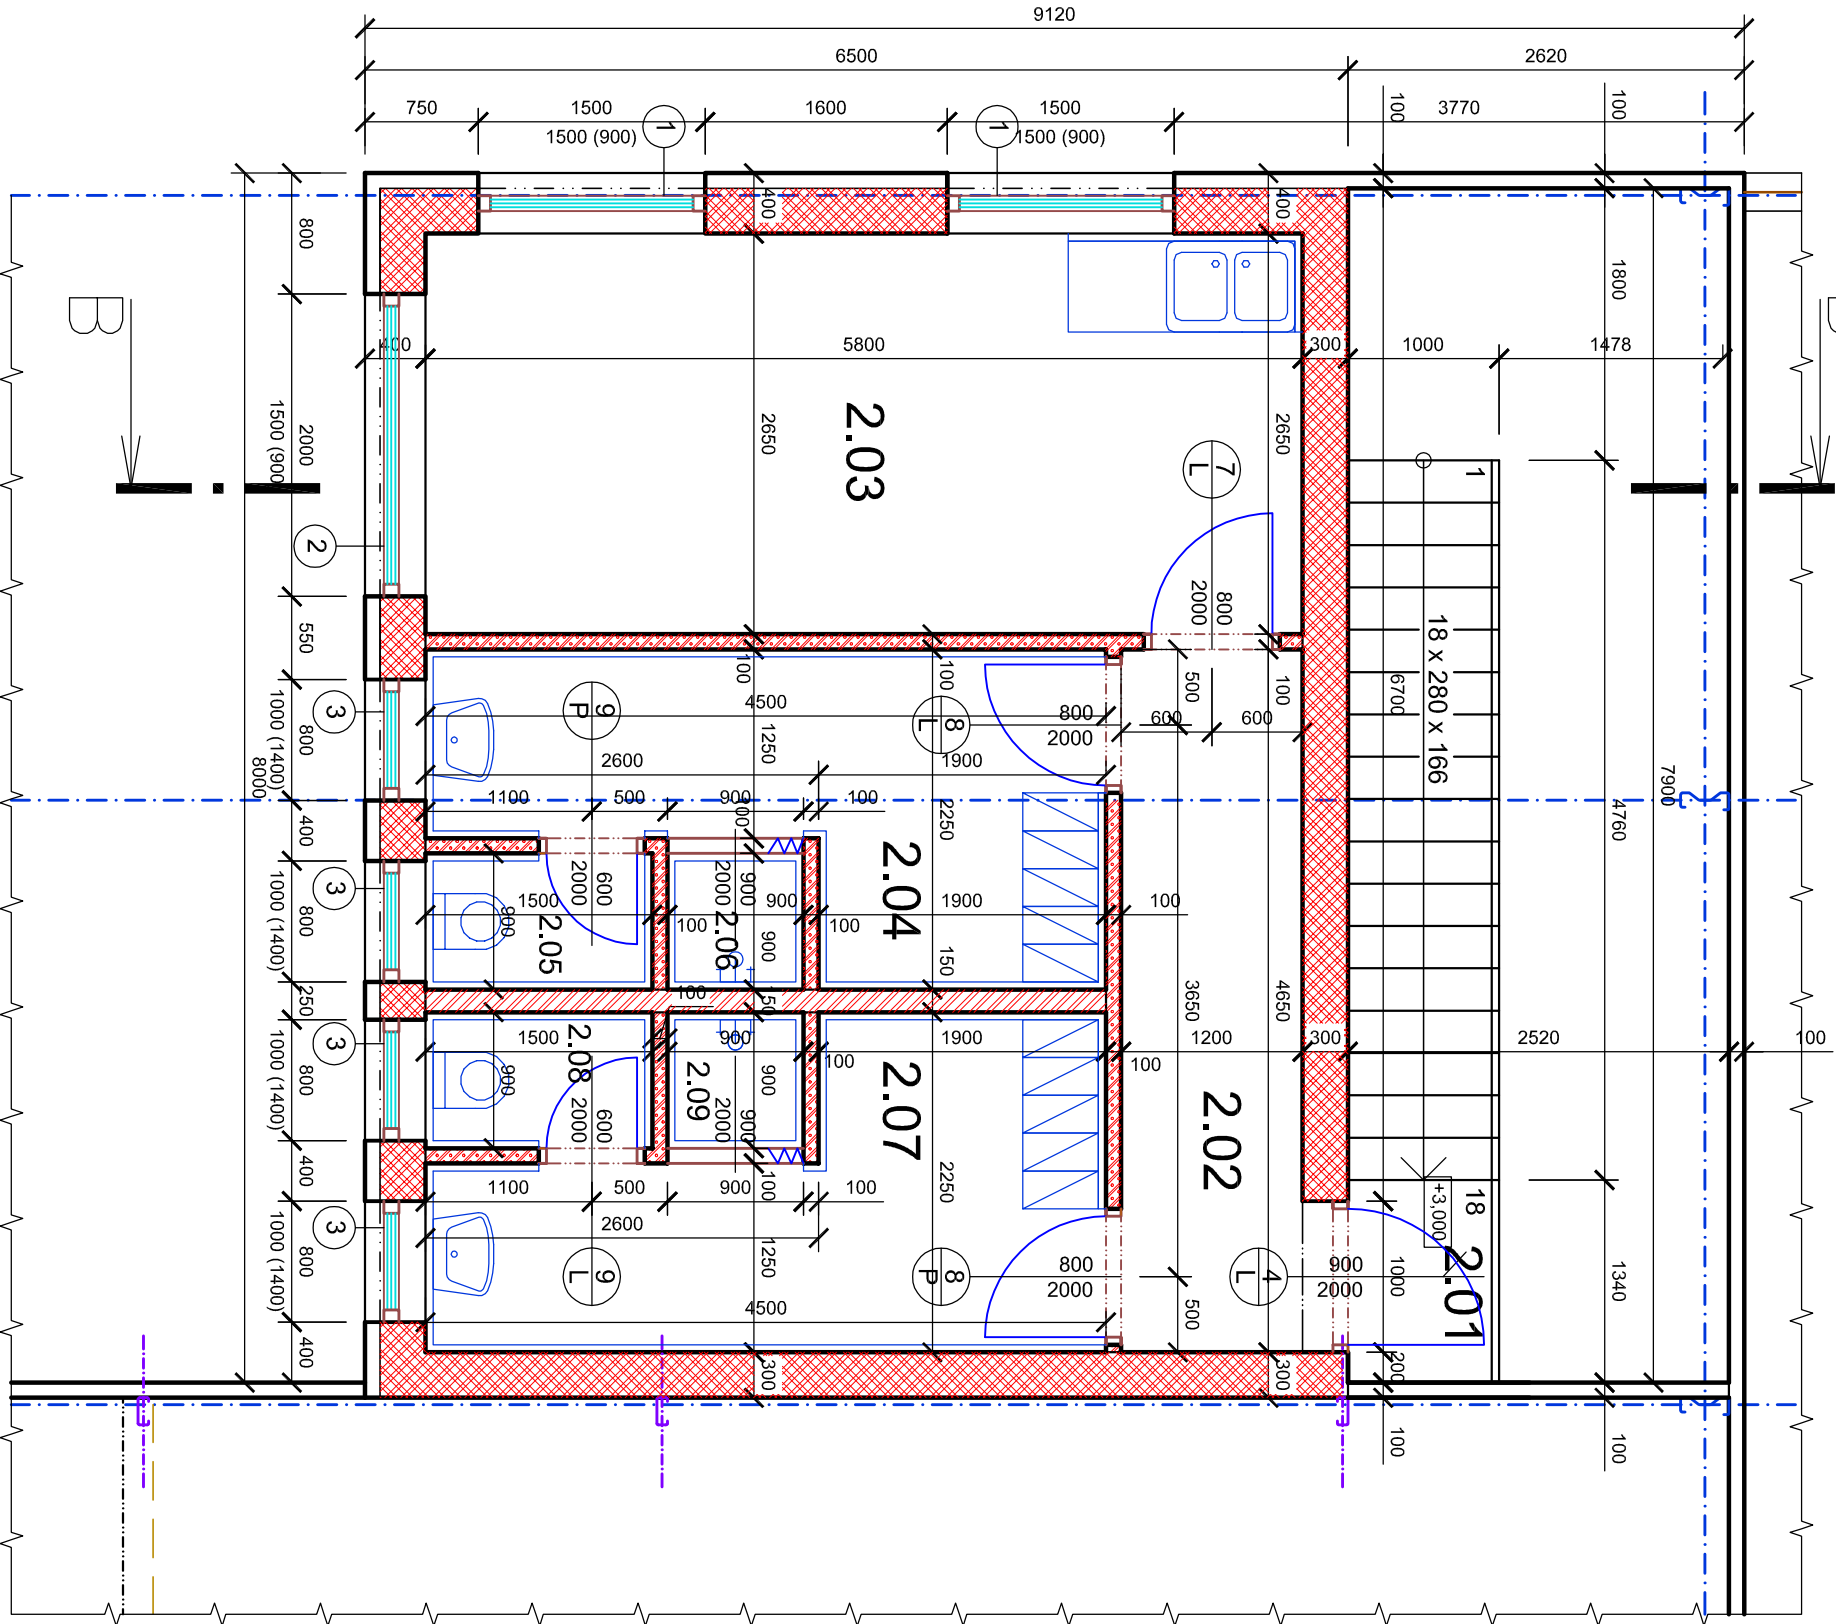

LEGENDA MIESTNOSTI

Číslo miestnosti	Účel miestnosti	Plocha miestnosti	Úprava povrchov		
			Podlaha	Stena	Strop
2.01	Oceľové schodisko	6,10		Sendičový panel	Sendičový panel
2.02	Chodba	5,78		Oderuvzdorná maľba	
2.03	Denná miestnosť	15,37			
2.04	Šatňa ženy	7,53	Keramická dlažba (P3)		
2.05	WC ženy	1,35			
2.06	Sprcha ženy	0,9			
2.07	Šatňa muži	7,53	Keramický obklad v.: 2200 mm		
2.08	WC muži	1,35			
2.09	Sprcha muži	0,9			
Spolu		46,81			

SKALADBA PODLÁH


- (P3) - Keramická dlažba hr.: 10 mm
- Nivelačný poter hr.: 10 mm
- Betónová zálievka hr.: 50 mm
- VSŽ plech hr.: 50 mm
- Nosník tvaru I 140
- Podhlad 2x protipožiarny sadrokartón

LEGENDA MATERIÁLU

- Sendvičový obvodový panel hr.: 100 mm
Nosné múrivo z presných tvárnic hr.: 300 mm
Priechkové múrivo z presných tvárnic hr.: 150 mm
Priechkové múrivo z presných tvárnic hr.: 100 mm

± 0,000 = 419,30 m nad morom

Autor návrhu		Ing. Pavol FOTTA	
HIP	Ing. P. Fotť	Zodpovedný projektant	Ing. F O T T A PAVOL
Vypracoval	Dominik FOTTA		
Stavebník	Obec Torysa, Obecný úrad 28. 082 76 Torysa		
Miesto stavby	Torysa		
Názov stavby	ZBERNÝ DVOR V OBCI TORYSA		
	Parcela CKN 293/238		
	Stupeň		
Objekt	SO-01 - Prevádzková hala + sklad techniky		Mierka
Obsah	Pôdorys II. NP		1:50
Časť	Stavebné a architektonické riešenie		Číslo výkresu
			D.1.A - 04

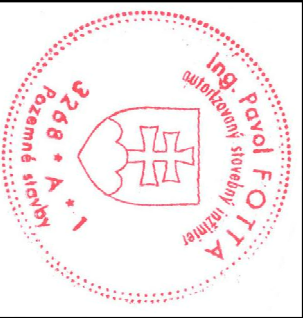

Ing. F O T T A PAVOL
Priemyselná 3767, Bardejov 085 01
č.č.0907 317 440; e-mail: pavol.fotta@gmail.com

Číslo zákazky TO-03201606

Formát 2 x A4

Dátum 06.-07.2016

Dokumentácia pre stavebné konanie