



Pódorýs 1.NP

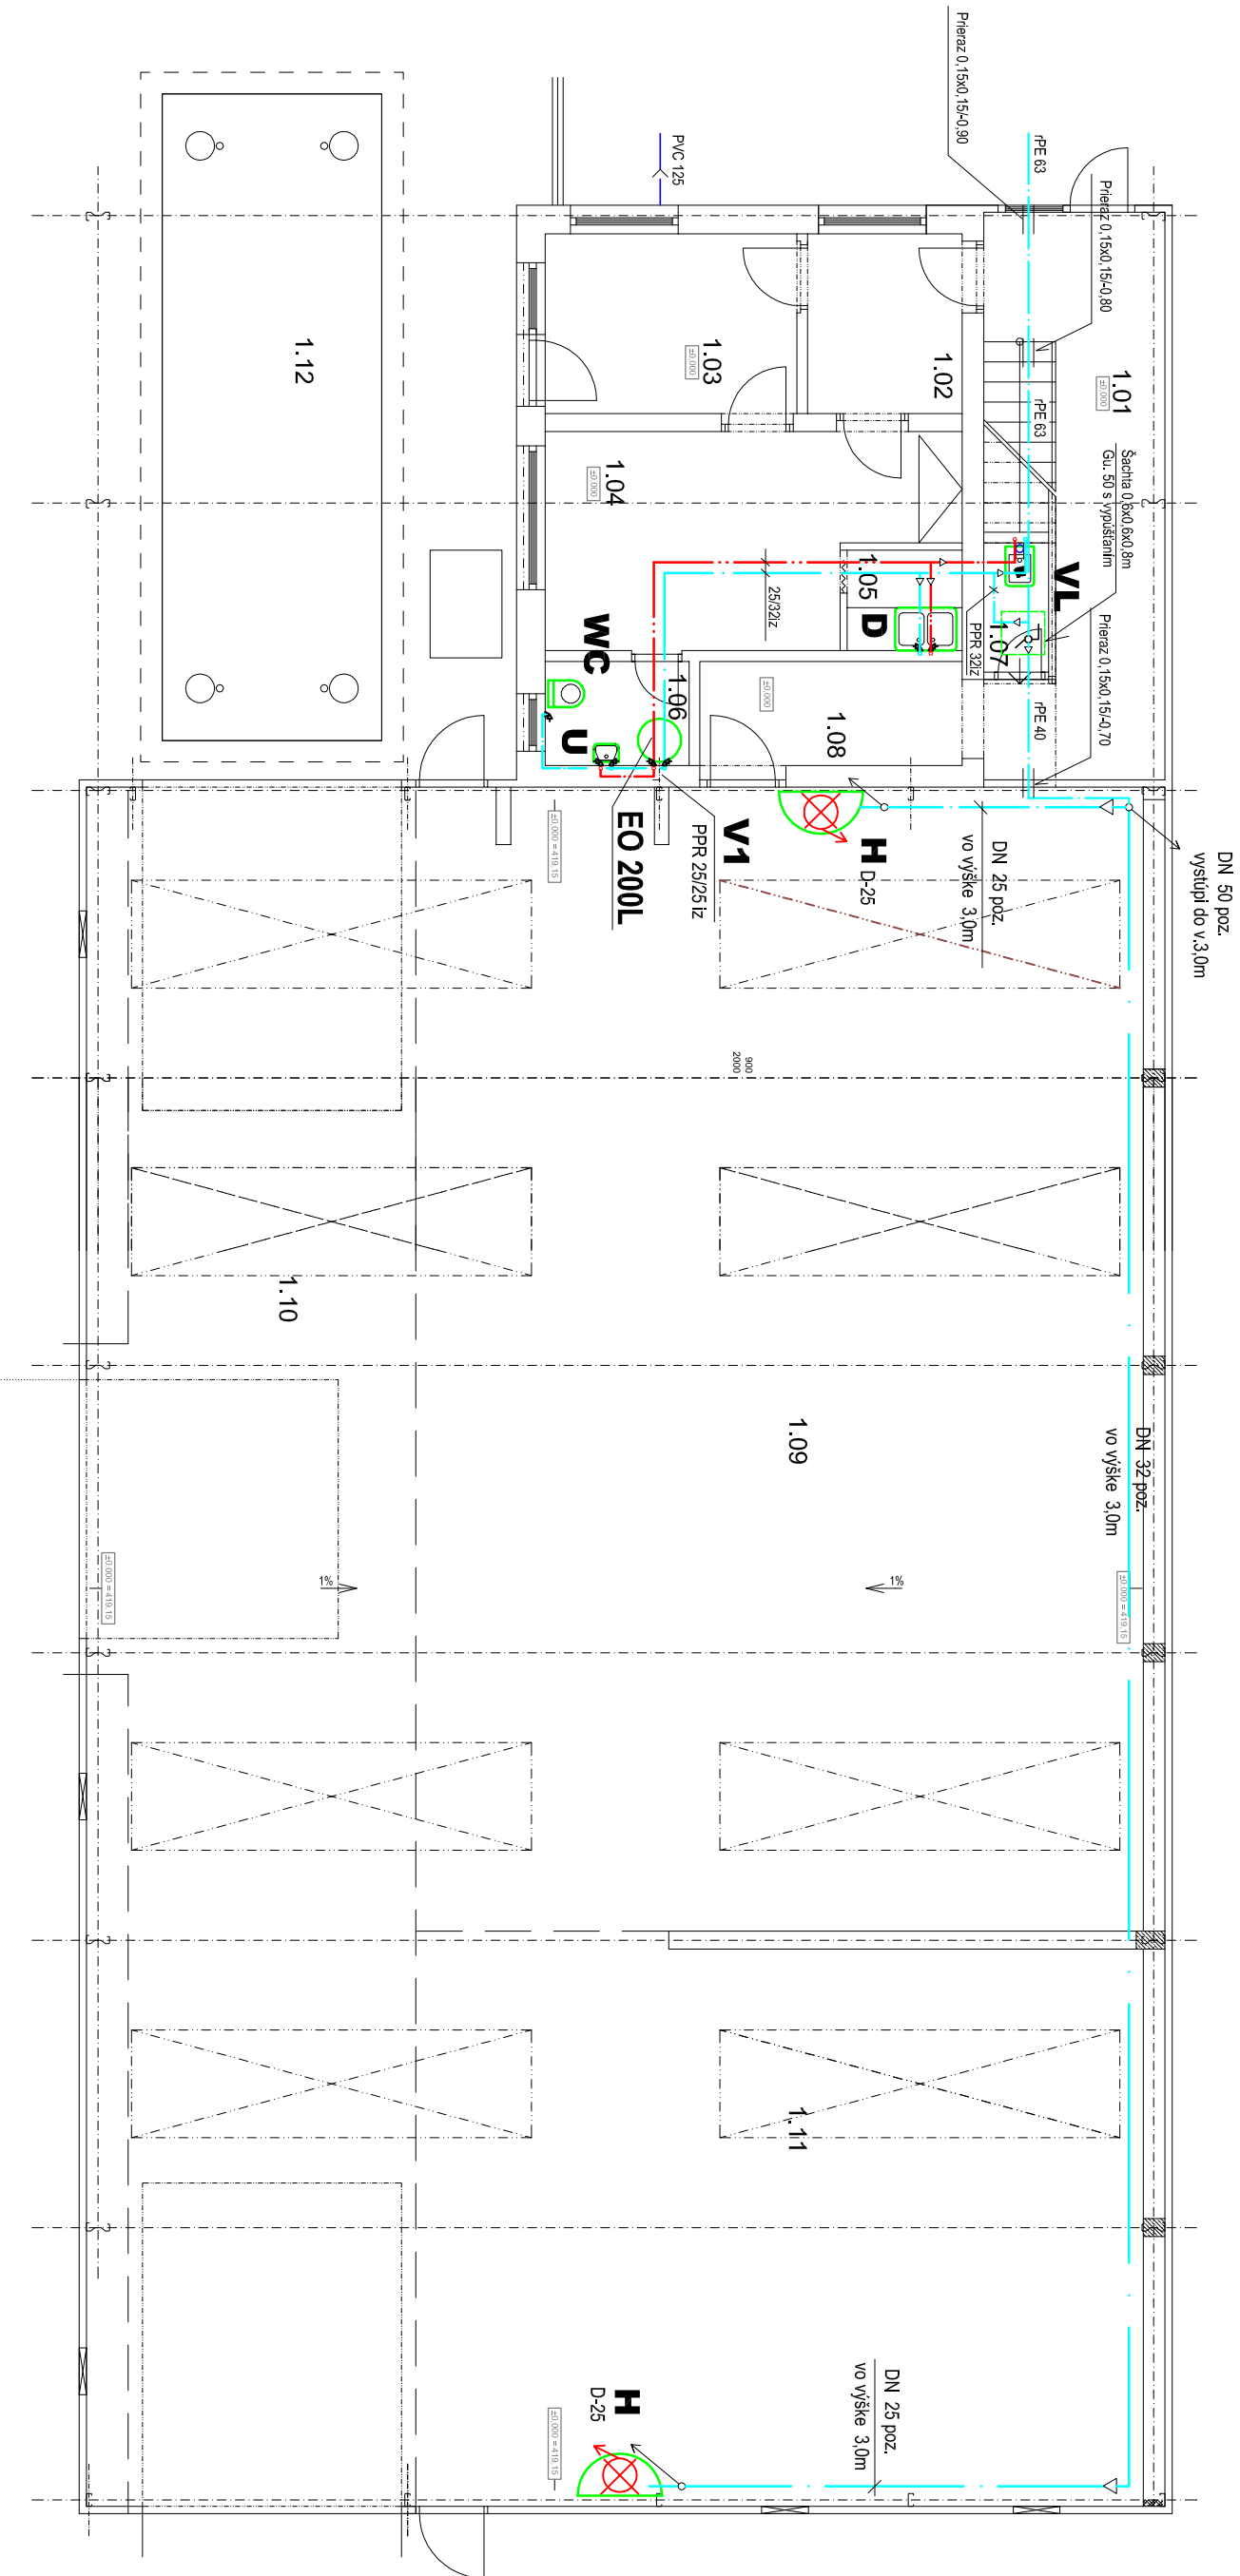

Montážna schéma

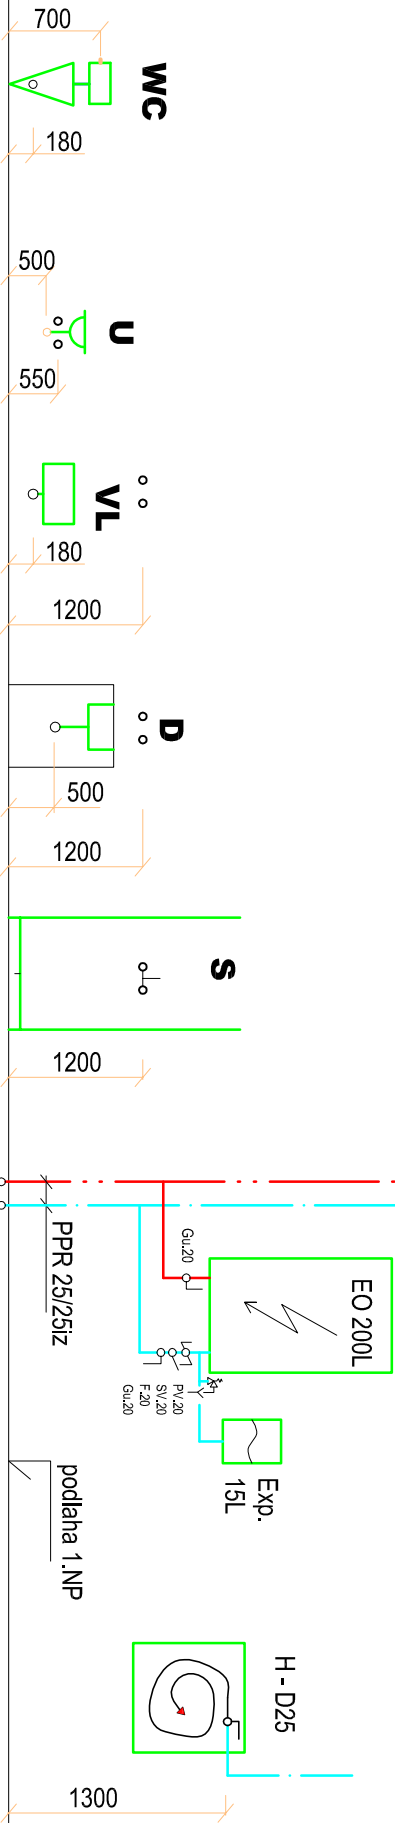

Projektant stavby :		Zodp. projektant :	Kresil :
Ing. Pavol FOTTA		Jozef HVIZDA	Tomáš HVIZDA
Investor : Obec Torýsa, Torýsa č.28, 082 76 Torýsa			
Ob. úrad : Torýsa		Okres :	Sabinov
Názov stavby a lokality :			
ZBERNÝ DVOR V OBCI TORÝSA			
parc. č. 293/238, Torýsa			
SO-01 - ZDRAVOTECHNIKA - Vodovod			
Obsah výkresu :		Č.zákazky :	
Pôdorys 1.NP, 2.NP		Mierka :	
		1 : 100	
		Č.výkresu :	
		D.1.2-02	