


VÝSTUŽ ZÁKLADOVÉHO PÁSU "b2.2"
5x

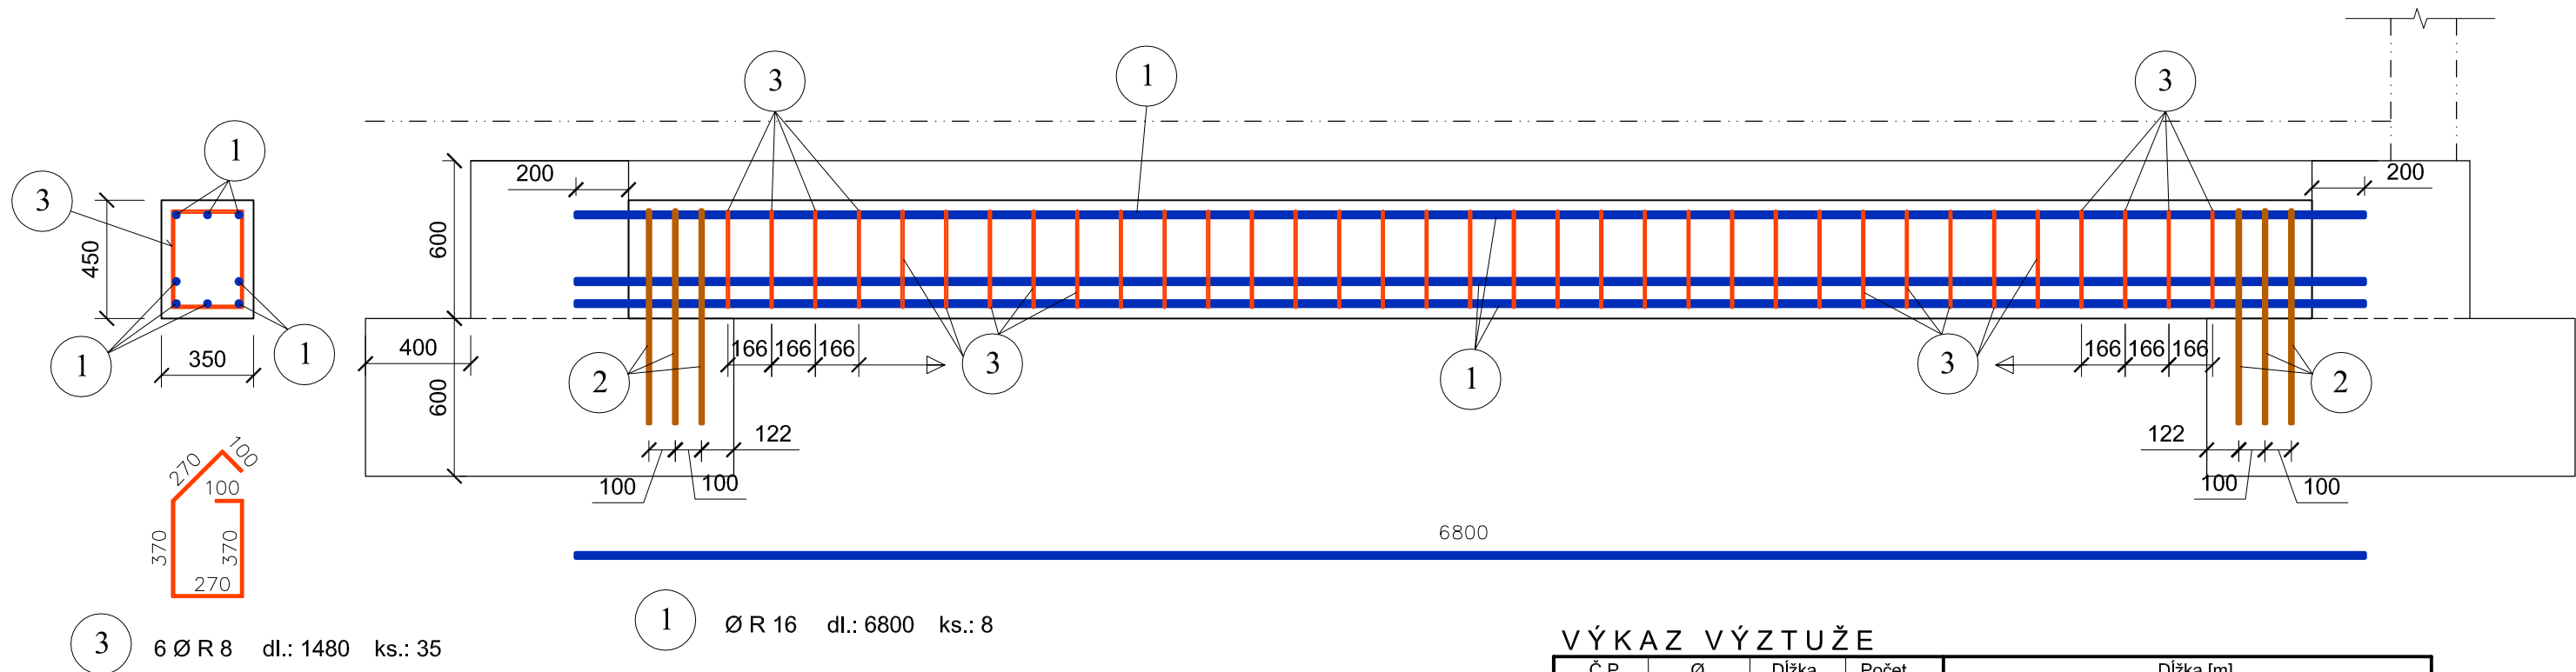


VÝKAZ VÝZTUŽE


Č.P.	Ø	Dĺžka	Počet	Dĺžka [m]		
				10505		
	[mm]	[m]		R8	R12	R16
1	R16	6.800	8			54.400
2	R12	1.900	6		11.400	
3	R8	1.480	35	51.800		
Celková dĺžka [m]				51.800	11.400	54.400
Špecifická hmotnosť [kg/m]				0.395	0.888	1.578
Celková hmotnosť [kg]				20.461	10.123	85.843
Celková hmotnosť [kg]				116.427		
Celková hmotnosť pre 2 dielcov [kg]				232.854		

KRYTIE VÝSTUŽE: 40mm - strmene

BETÓN: C 20/25
OCEĽ: 10 505 (R)

$\pm 0,000 = 419,25\text{mn.m.}$

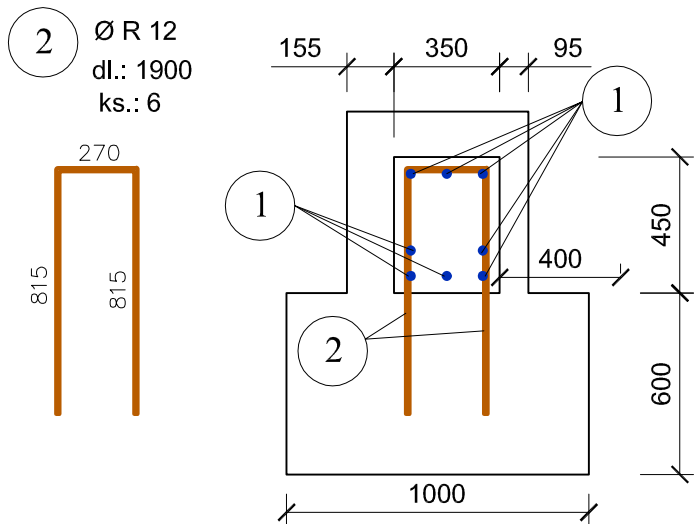

Autor návrhu		Ing. Pavol FOTTA		 FOTTA s.r.o. projektová kancelária Ing. FOTTA PAVOL Priemyselná 3767, Bardejov 085 01 č.t.:0907 317 440; e-mail: pavol.fotta@gmail.com			
HIP		Ing. P. Fotta	Zodpovedný projektant			Ing. FOTTA PAVOL	
Vypracoval		FOTTA s.r.o.					
Stavebník		Obec TORYSA; Záhradná 46; 082 72 Krivany					
Miesto stavby		TORYSA			Číslo zákazky	TO-03201606	
Názov stavby	ZBERNÝ DVOR V OBCI TORYSA					Formát	2 x A4
						Dátum	06-07-2016
Parcela		KM 293/238	Klasifikácia stavby	1252	Stupeň	Dokumentácia pre stavebné konanie	
Objekt	SO-02 OCEĽOVÝ PRÍSTREŠOK					Mierka	1:25
Obsah	VÝSTUŽ ZÁKLADOVÉHO PÁSU "b2.2"					Číslo výkresu	D.2.S.- 04
Časť	Statické riešenie						