



Predná strana


DN 100/125/150

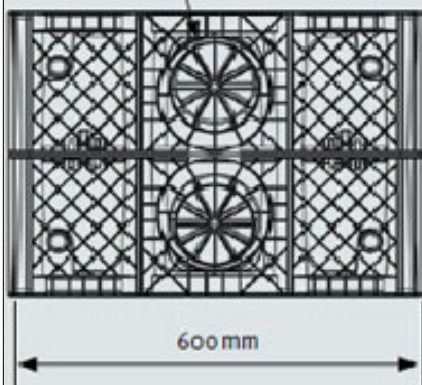


Zadná strana

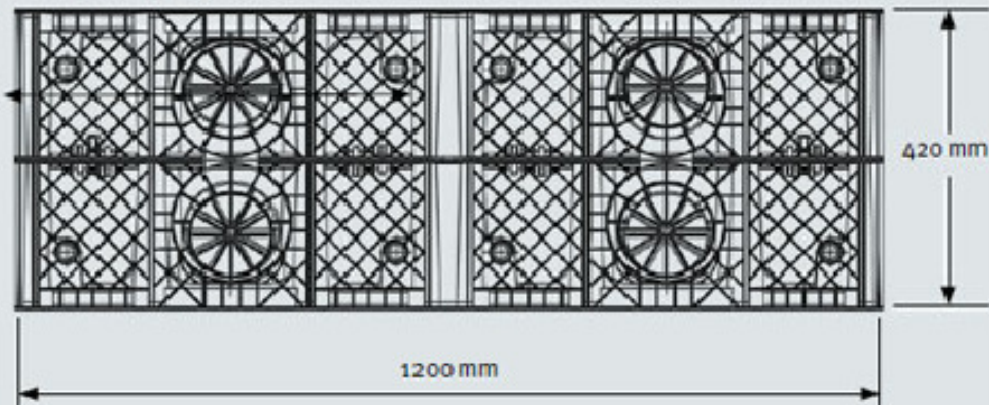


Rez vsakovacím systémom

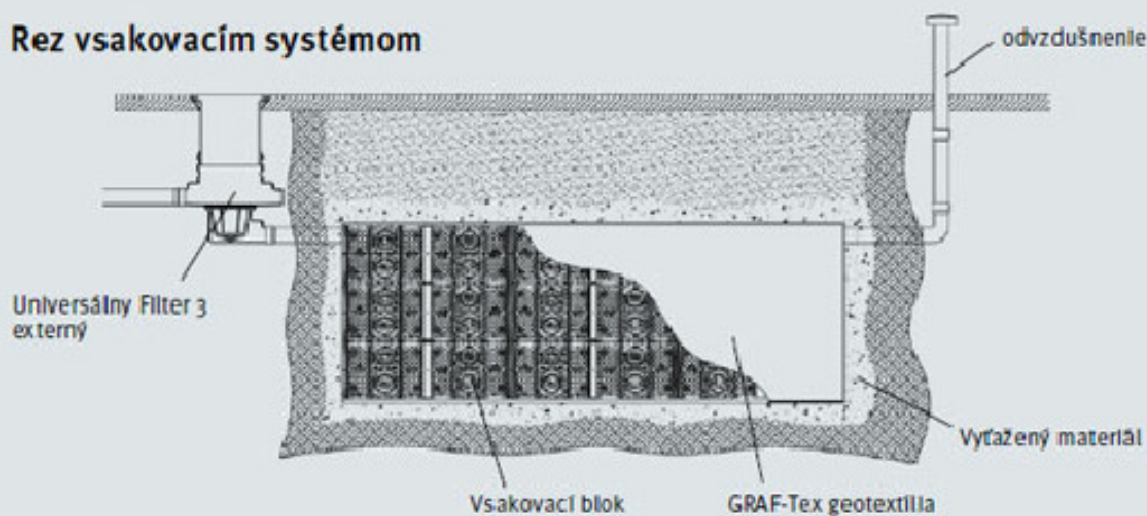

Rez systémom s využitím dažďovej vody (vsakovací blok)

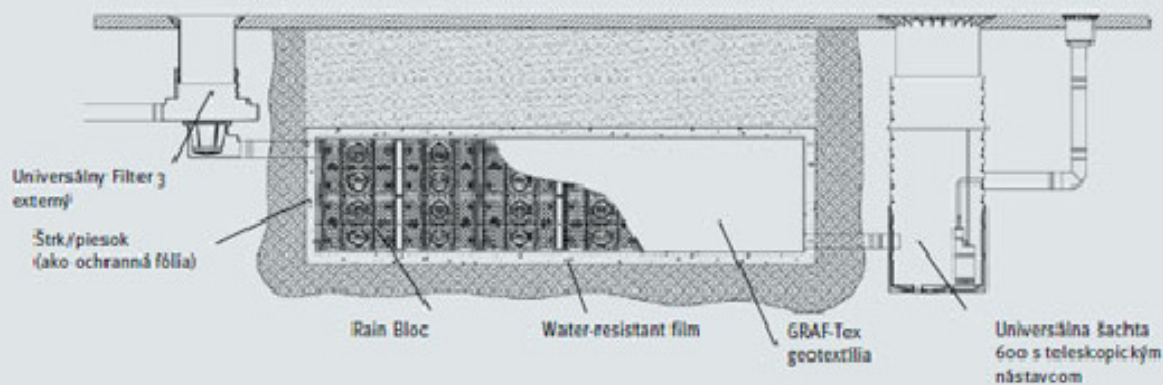

| | | | | | | | |
|---------------|--|--|-----------------------|---|------------------|-----------------|--------|
| Autor návrhu | | Ing. Pavol FOTTA | |  FOTTA s.r.o. projektová kancelária Ing. FOTTA PAVOL Priemyselná 3767, Bardejov 085 01 č.t.:0907 317 440; e-mail: pavol.fotta@gmail.com | | | |
| HIP | | Ing. P. Fotta | Zodpovedný projektant | | Ing. FOTTA PAVOL | | |
| Vypracoval | | FOTTA s.r.o. | | | | | |
| Stavebník | | Obec TORYSA; Obecný úrad Torysa 28; 082 76 | | | | | |
| Miesto stavby | | Obec TORYSA | | | | | |
| Názov stavby | | ZBERNÝ DVOR V OBCI TORYSA | | | Číslo zákazky | TO-03201606 | |
| Parcela | | KM 176/8 | | Klasifikácia stavby | 1252 | Formát | 2 x A4 |
| Objekt | | SO - 07.2 DAŽĎOVÁ KANALIZÁCIA | | | Mierka | 1:1000 1:100 | |
| Obsah | | VSAKOVACIE BLOKY - príklad | | | Číslo výkresu | D.7.2.K - 04 | |
| Časť | | Stavebné a architektonické riešenie | | | | | |