


SCHÉMA ZAPOJENIA

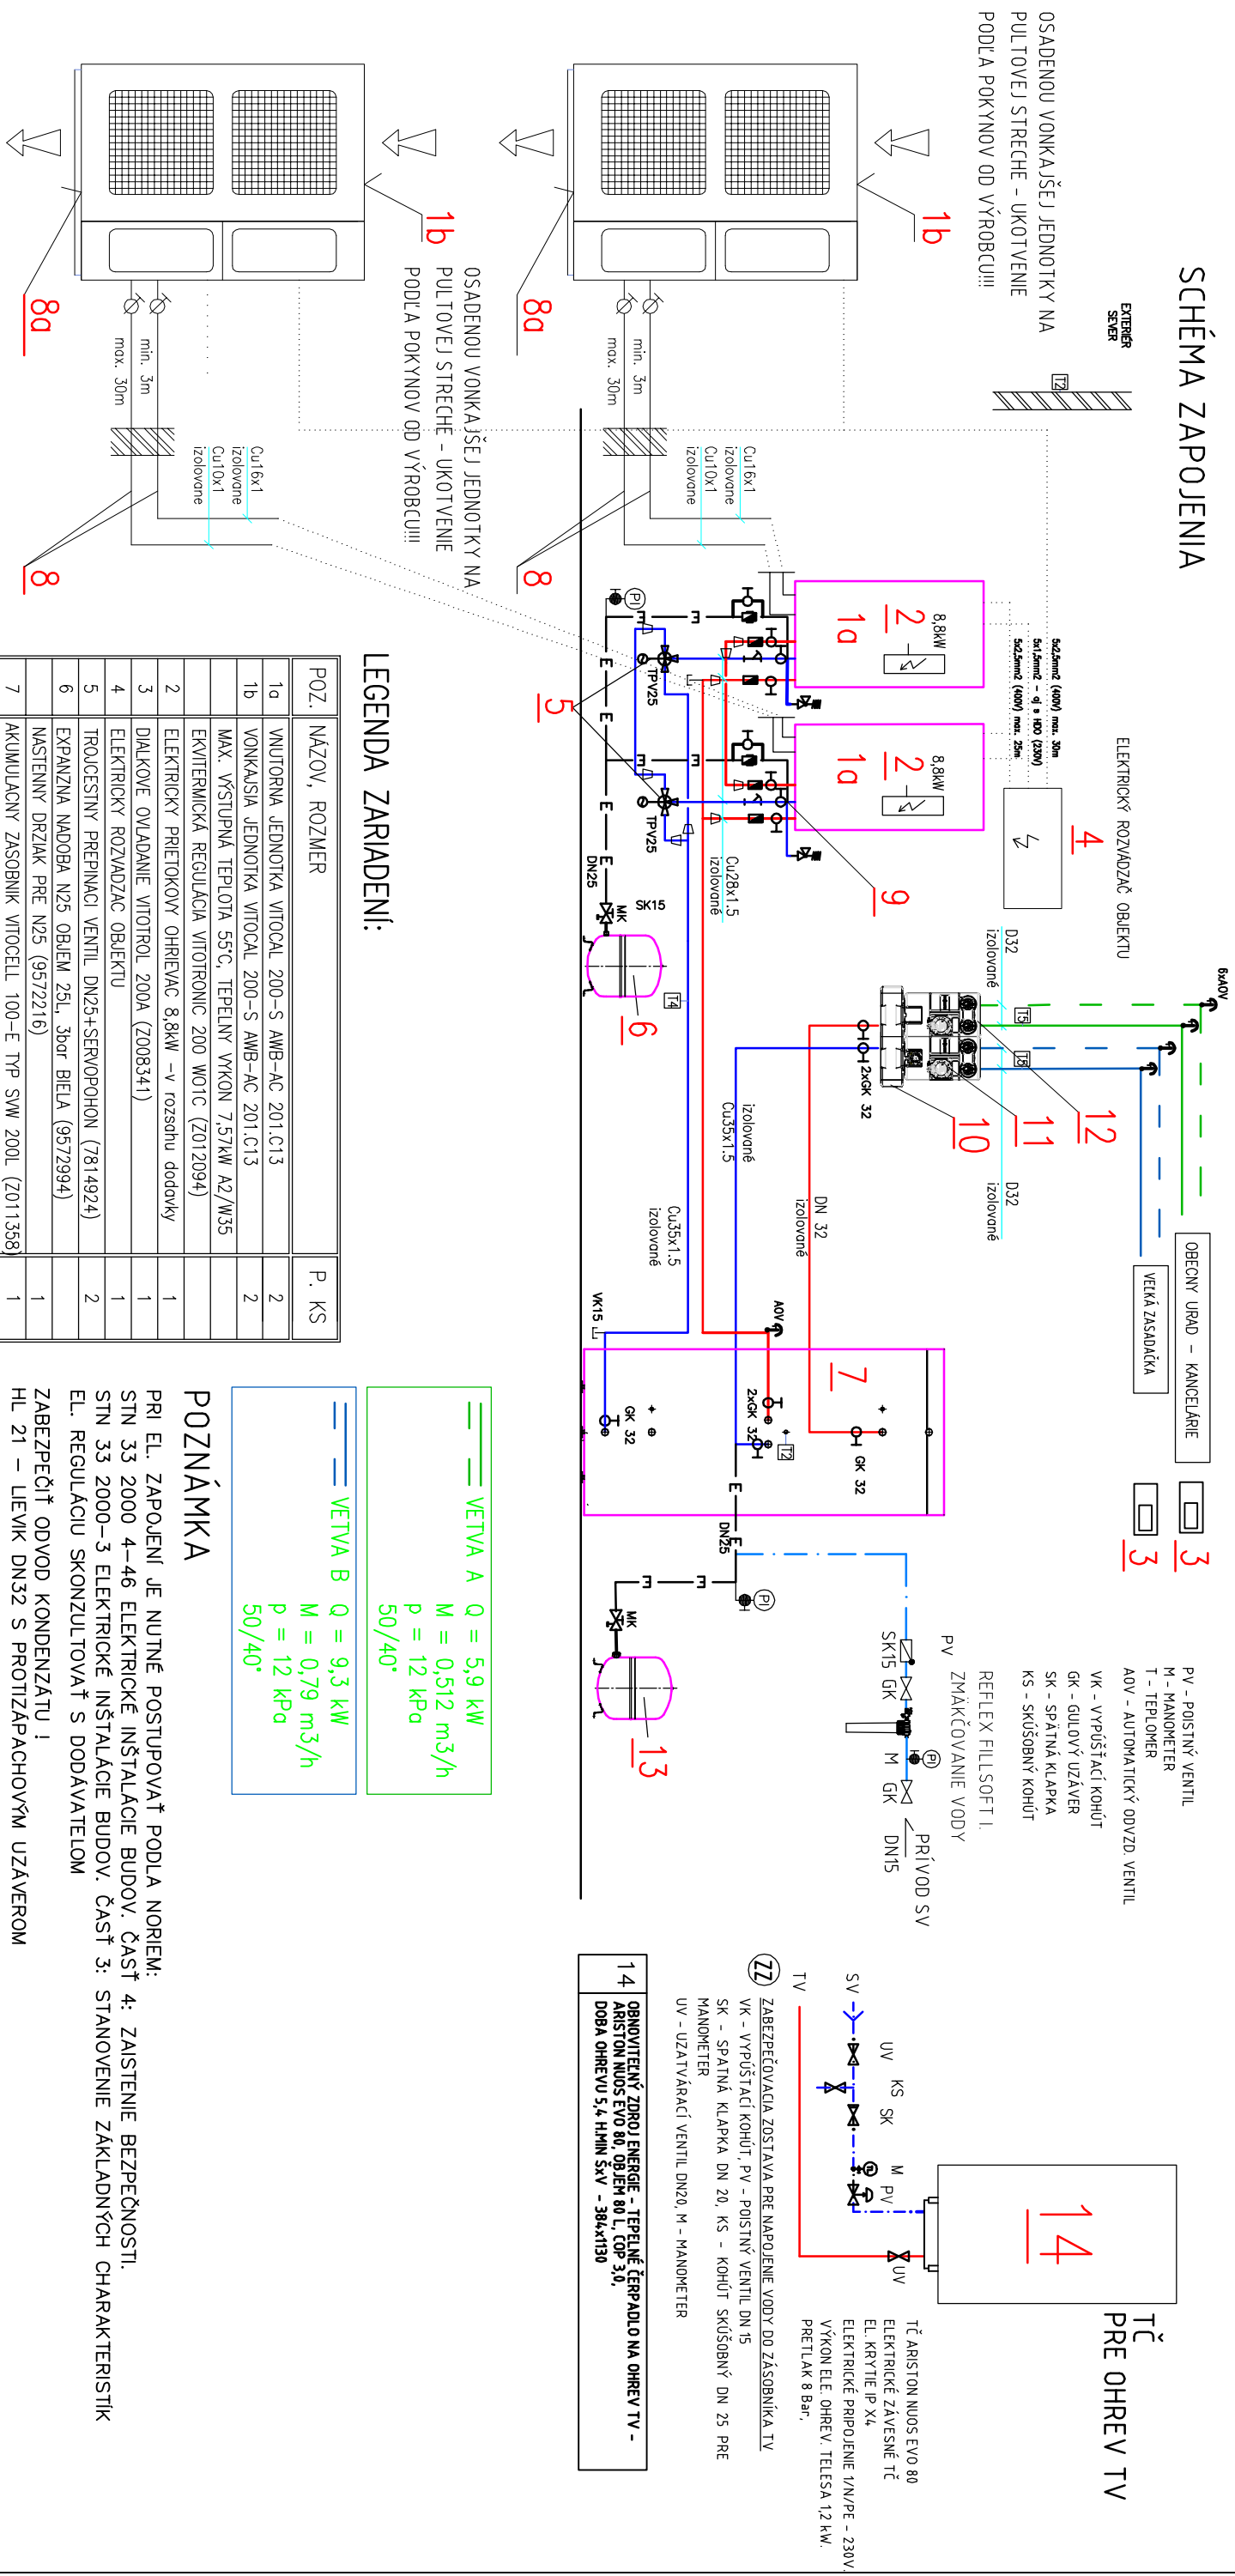

LEGENDA ZARIADENÍ:

POZ.	NÁZOV, ROZMER	P. KS
1a	VNUTORNÁ JEDNOTKA VITOCAL 200-S AMB-AC 201.C13	2
1b	VONKÁJŠIA JEDNOTKA VITOCAL 200-S AMB-AC 201.C13	2
	MAX. VÝSTUPNÁ TEPLOTA 55°C, TEPELNÝ VÝKON 7,57kW A2/W35	
	EXTERIÉROVÁ REGULAČIA VITOTRONIC 200 W01C (Z012094)	
2	ELEKTRICKÝ PRIETOKOVÝ OHRIEVAČ 8,8kW – v rozsahu dodavky	1
3	DÁLKOVÉ OVLADANIE VITOTROL 200A (Z008341)	1
4	ELEKTRICKÝ ROZVADZÁČ OBJEKTU	1
5	TROJCESTNÝ PREPÍNAČI VENTIL DN25+SERVOPOHON (7814924)	2
6	EXPANZNÁ NADOBA N25 OBJEM 25L, Zbor BIELA (9572994)	
	NASTENNÝ DRŽIAK PRE N25 (9572216)	1
7	AKUMULAČNÝ ZASOBNIK VITOCCELL 100-E TYP SWW 200L (Z011358)	1
8	INSTALAČNÁ SADA 16/10 NA ZEM – 12,5M RÚRY (ZK00870)	1
8a	ELEKTRICKÝ VÝHREVNÝ PÁS PRE VANU KONDENZÁTU (7441147)	1
09	POISTNÁ SKUPINA PRE OKRÚH UK – v rozsahu dodavky pol.1a	1
T2	SNIMAC VONKÁJŠEJ TEPLŔTY – v rozsahu dodavky tep.cerpadlo	1
T3	TERMOSTAT PROTIMRAZOVEJ OCHRANY (7179164)	1
T4	SNIMAC ROSENEHO BODU – VLHKOSTI (7452646)	1
T5	SNIMAC VSTÚPNEJ TEPLŔTY (7426463)	1
T6	SNIMAC VSTÚPNEJ TEPLŔTY – v rozsahu dodavky doplnk.sady	1
10	MODULÁRNY ROZDELOVAČ DN 25 – DVOJITÝ S TEP. IZOLÁCIU	1
11	RYCHLOMONTÁŽNA SADA – SPÁD 50/30°, DN 20 ČERPADLO GRUNDFOS ALPHA 2 20-60, SPÁTNÁ KLAPKA, 2X GK S TEPLUMEROM, TYP M 32.S 3-CESTNÝM ZMIEŠAVACOM S0 SERVOMOTOROM SR10	1
12	RYCHLOMONTÁŽNA SADA – SPÁD 50/30°, DN 20 ČERPADLO GRUNDFOS ALPHA 2 20-60, SPÁTNÁ KLAPKA, 2X GK S TEPLUMEROM, TYP M 32.S 3-CESTNÝM ZMIEŠAVACOM S0 SERVOMOTOROM SR10	1
13	EXPANZNÁ NADOBA N25 OBJEM 25L, Zbor BIELA (9572994) NASTENNÝ DRŽIAK PRE N25 (9572216)	1

POZNÁMKA

PRI EL. ZAPOJENÍ JE NUTNÉ POSTUPOVAŤ PODLA NÖREM:
STN 33 2000 4--46 ELEKTRICKÉ INŠTALÁCIE BUDOV. ČASŤ 4: ZAJISTENIE BEZPEČNOSTI.
STN 33 2000--3 ELEKTRICKÉ INŠTALÁCIE BUDOV. ČASŤ 3: STANOVENIE ZÁKLADNÝCH CHARAKTERISTÍK
EL. REGULÁCIU SKONZULTOVAŤ S DODAVATEĽOM

ZABEZPEČÍ ODVOD KONDENZÁTU !
HL 21 – LIEVAK DN32 S PROTIŽÁPACHOVÝM UZÁVEROM

Autor návrhu		Ing. Martin Lopušniak, PhD., Ing. Ján Sova	TENES, s.r.o.	
Zod. projektant		Ing. Pavol Fedorčák, PhD.	Ing. Pavol Fedorčák, PhD.	
Vyracoval		Ing. Pavol Fedorčák, PhD.	Komárany 85, Vranov n/T t.č. 094/9803607	
Stavebník		Obec Lesíček – obecný úrad Lesíček 55, 082 07 Tuhrina	email:pavol.fedorcak@yahoo.com	
Miesto stavby		Okres Prešov, k. ú. Lesíček, parc.č. 208/2	Formát	2 x A4
Názov stavby	ZNIŽOVANIE ENERGEJTIKEJ NÁROČNOSTI BUDOVY OBECNEHO URADU LESÍČEK			
Objekt	TZB – VYKUROVANIE			
Obsah	SCHÉMA ZAPOJENIA KOTOLNE			
Časť	TECHNICKÉ ZARIADENIA BUDOV			
	Mierka	1:100		
	Číslo výkresu	D5.V03		