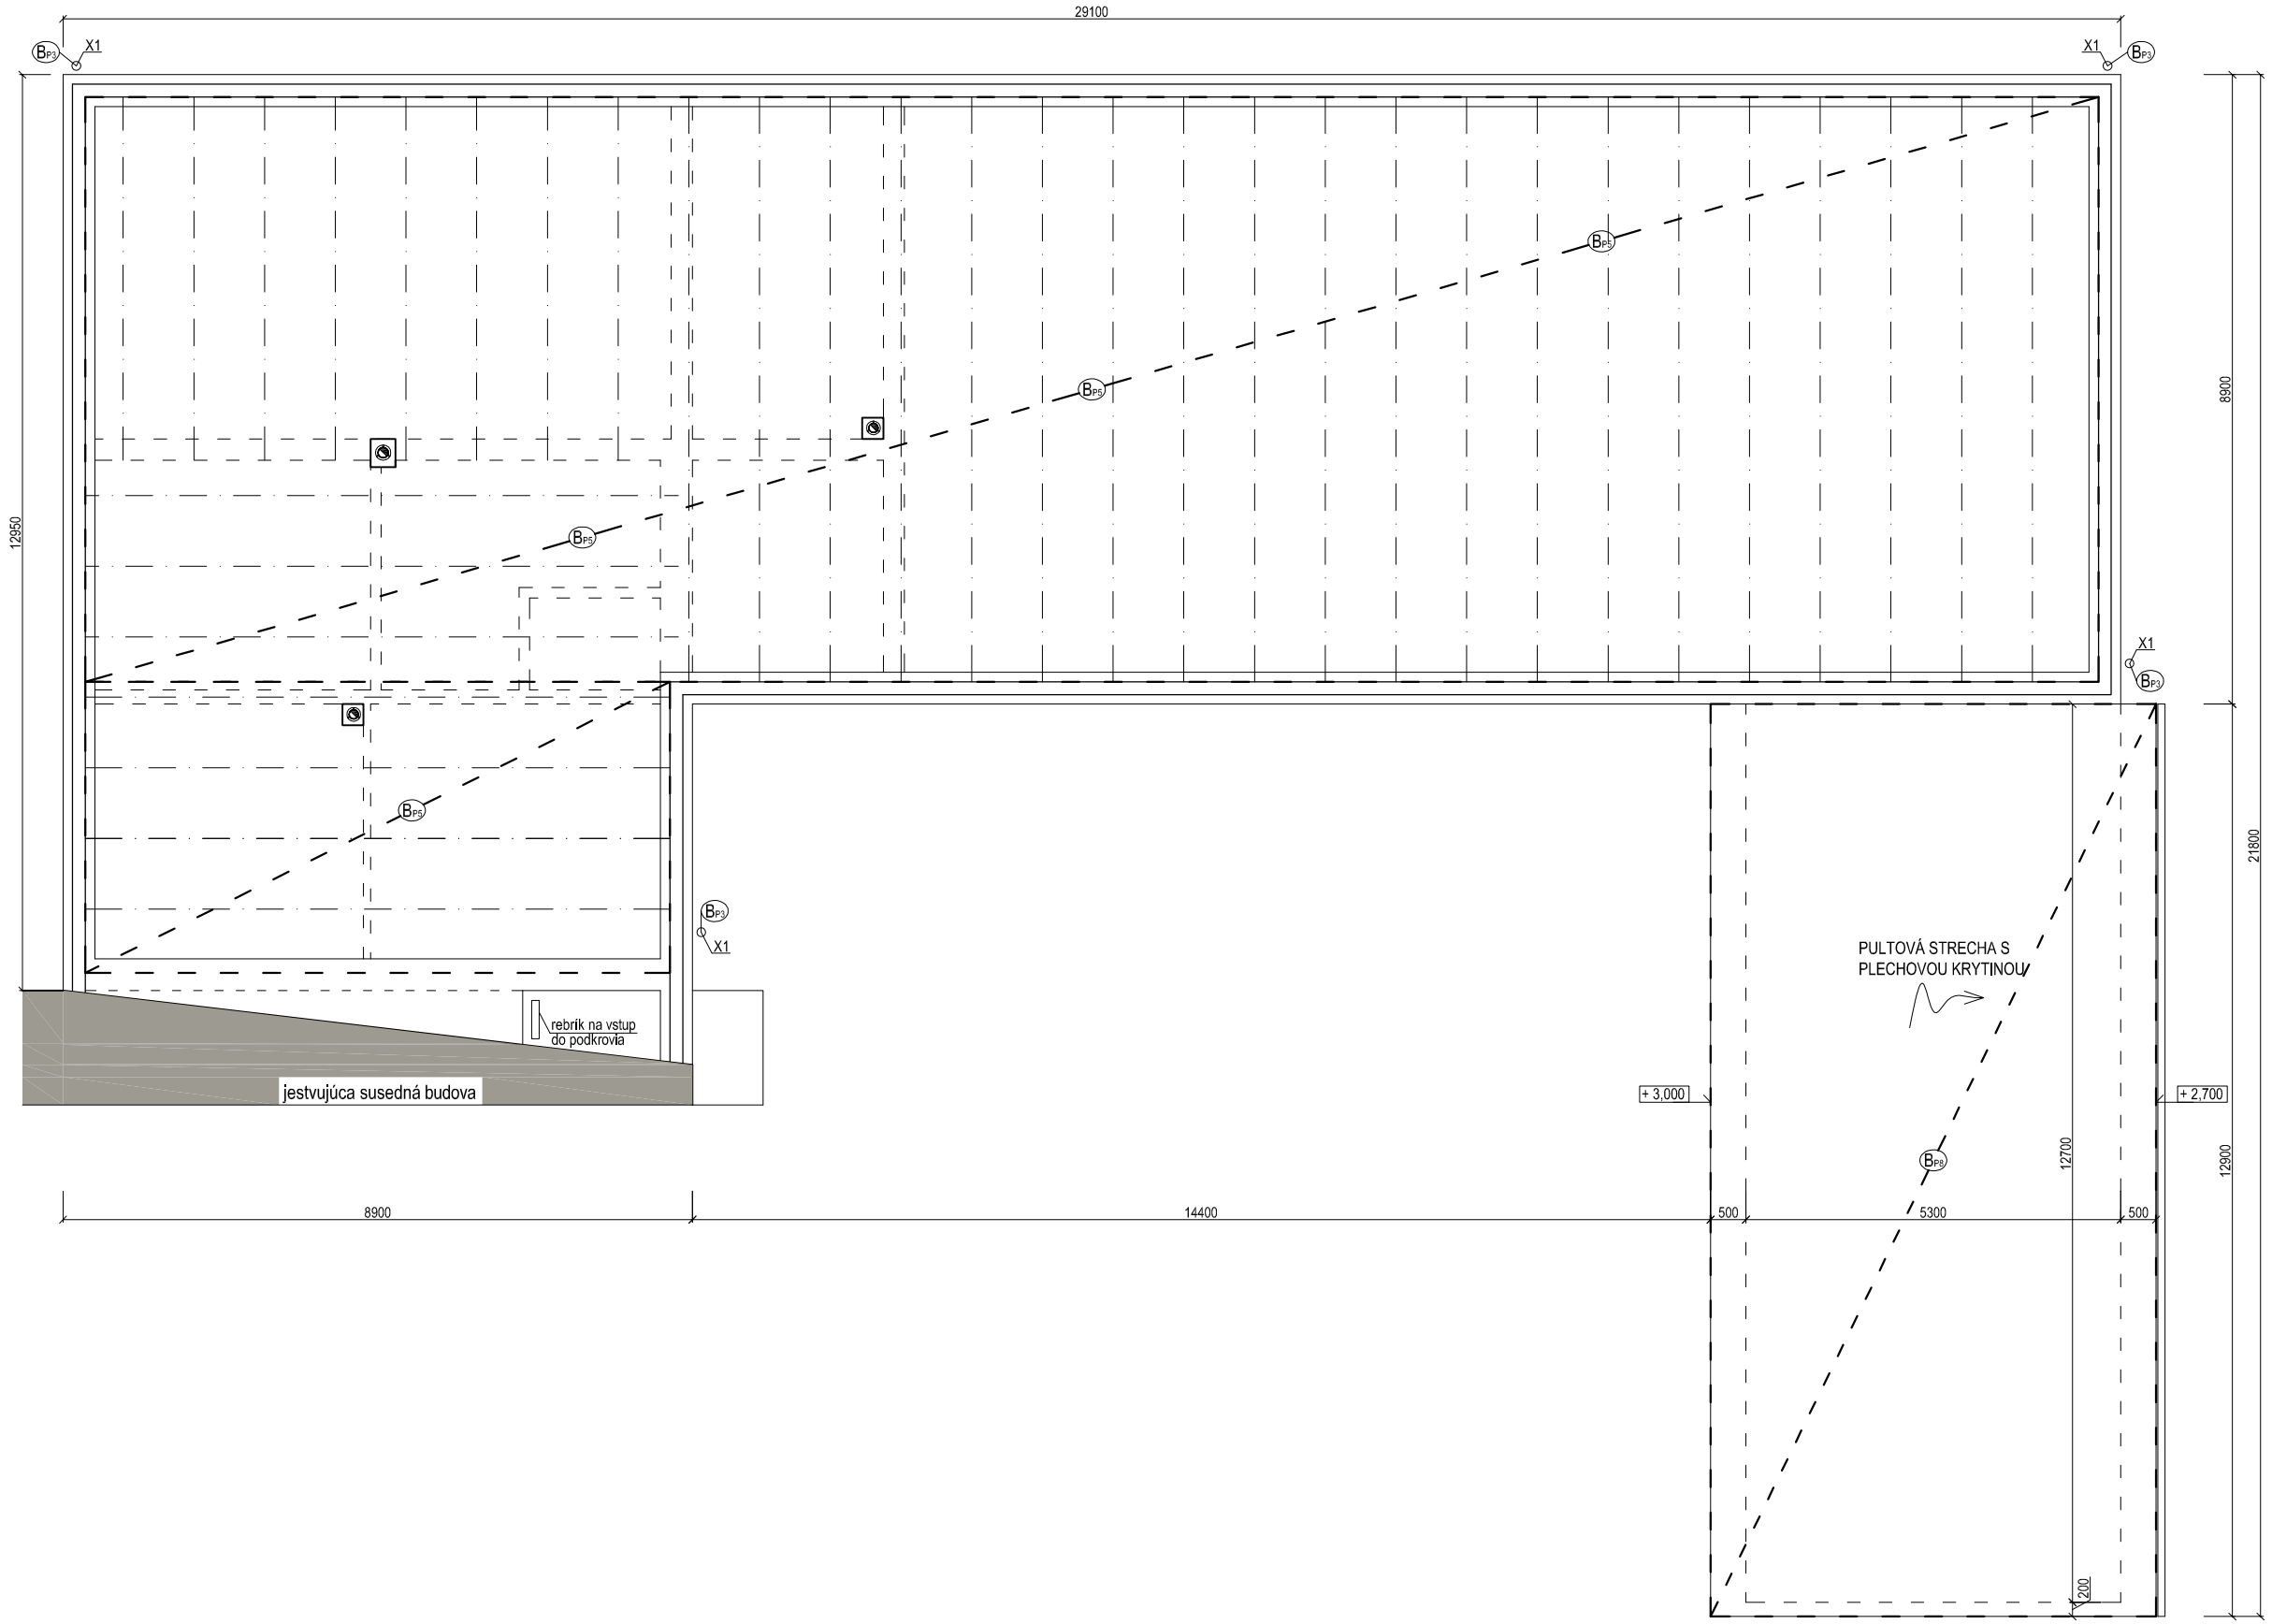


## LEGENDA MATERIÁLOV

- BÚRACIE PRÁCE

- V PÔDORYSE SÚ ZOBRAZENÉ SCHÉMATICKÉ ROZPOLOŽENIE TRÁMOV STOPNEJ KONŠTRUKCIE
- HRÚBKA OBVODOVÉHO PLÁŠŤA NEMUSÍ ZODPOVEDAŤ SKUTOČNÉMU STAVU, NAKOLKO NIE JE MOŽNÉ UROBIŤ HLBKOVÚ ANALÝZU
- BP - BÚRACIE PRÁCE - ZOZNAM VIĎ VÝKRES **D1.01.V07**

- PRI REALIZÁCII BÚRACÍCH PRÁC MUSIA BYŤ DODRŽANÉ VŠETKY LEGISLATÍVNE A NORMOVÉ PREDPISY NA ÚSEKU BOZP (147/2014).

± 0,000 = 523,000 m n.m.

AKÉKOĽVEK ZMENY, DOPLNKY, PREKRESĽOVANIE ALEBO ROZMNOŽOVANIE TEJTO DOKUMENTÁCIE JE V ZMYSLE AUTORSKÉHO ZÁKONA BEZ SÚHLASU NEPRÍPUSTNÉ. TÁTO DOKUMENTÁCIA MÔŽE BYŤ POUŽITÁ NA JEDNU STAVBU!

TENTO VÝKRES JE ORIGINÁL. JEHO KOPÍROVANIE JE TRESTNÉ PODĽA PLATNÝCH ZÁKONOV SLOVENSKEJ REPUBLIKY!

S

DOKUMENTÁCIA PRE STAVEBNÉ POVOLENIE / BUILDING LICENCE

# ZNIŽOVANIE ENERGETICKEJ NÁROČNOSTI
## BUDOVY OBECNÉHO ÚRADU LESÍČEK

Číslo Parcely: 208/2 | Súpisné číslo: 56

Kraj: Prešovský, Okres: Prešov, k.ú. Lesíček

ODTLAČOK AUTORIZAČNEJ PEČIATKY

INVESTOR / INVESTMENT COMPANY:

**Obec Lesíček - Obecný úrad Lesíček č. 55, 082 07 Tuhrina**

ČASŤ / PART: STAVEBNÉ ÚPRAVY

ZODPOVEDNÝ PROJEKTANT:RESPONSIBLE:
**Ing. Martin LOPUŠNIAK, PhD.**
Národná trieda 51, 04011 Košice
Tel: +421 907 921 130
e-mail: lopusniak@aipweb.sk

PROJEKTANT/ PLANER BY:
**Ing. Ján SOVA**
Jánošíková 13, 059 71 Ľubica
Tel: +421 902 289 298
e-mail: sova@aipweb.sk

ZODPOVEDNÝ PROJEKTANT / RESPONSIBLE: Ing. Martin LOPUŠNIAK, PhD.

PROJEKTANT/ PLANERR BY: Ing. Ján SOVA

VYPRACOVAL / ELABORATED BY: Ing. Ján SOVA

| | | | |
|---|---|---|---|
| RIEŠENÁ ČASŤ / PART: | STAVEBNO - ARCHITEKTONICKÉ RIEŠENIE | MIERKA / SCALE: | 1:100 |
| STAV. OBJEKTY / BUILDING OBJ.: | SO.01 - BUDOVA OBECNÉHO ÚRADU | FORMAT: | 3 x A4 |
| STUPEŇ / PHASE: | DOKUMENTÁCIA NA STAVEBNÉ POVOLENIE | DÁTUM / DATE: | 02/2016 |

OBSAH DOKUMENTU / DOCUMENT CONTENT:

PÔDORYS STROPU - STARÝ STAV + BÚRACIE PRÁCE

Č. VÝKRESU: D1.01.V02

PARÉ / SET: