




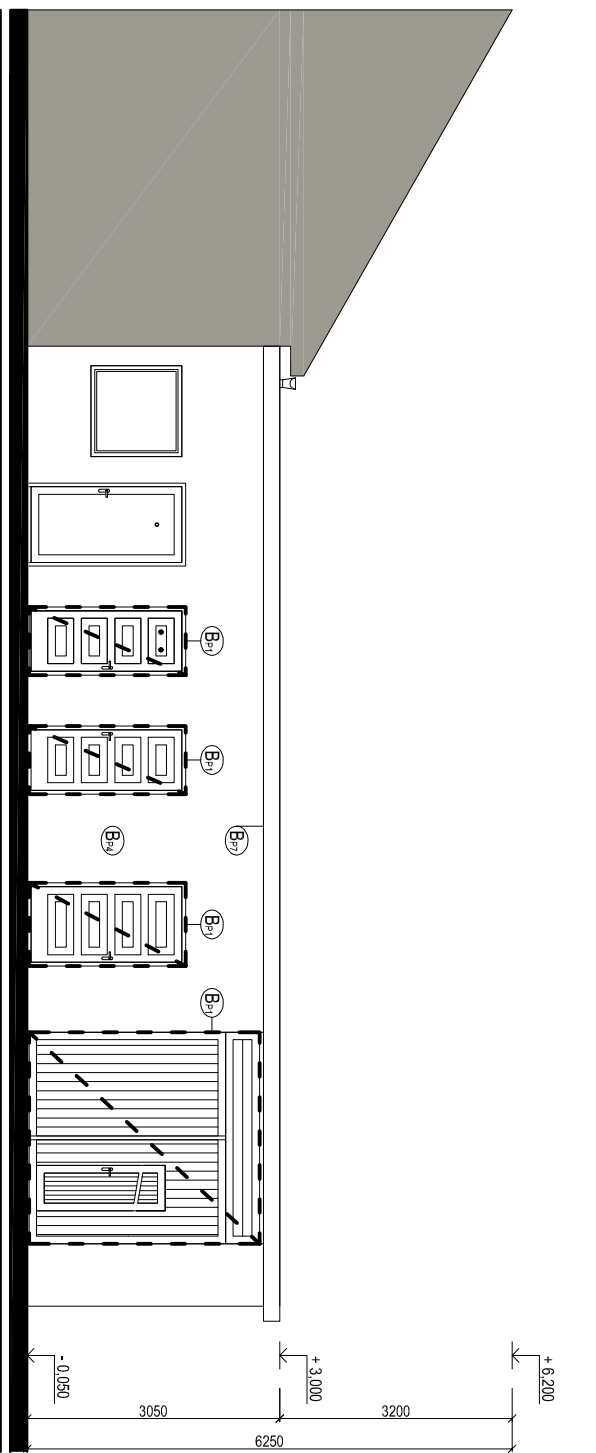


POHĽAD VNÚTORNÝ Z VÝCHODU

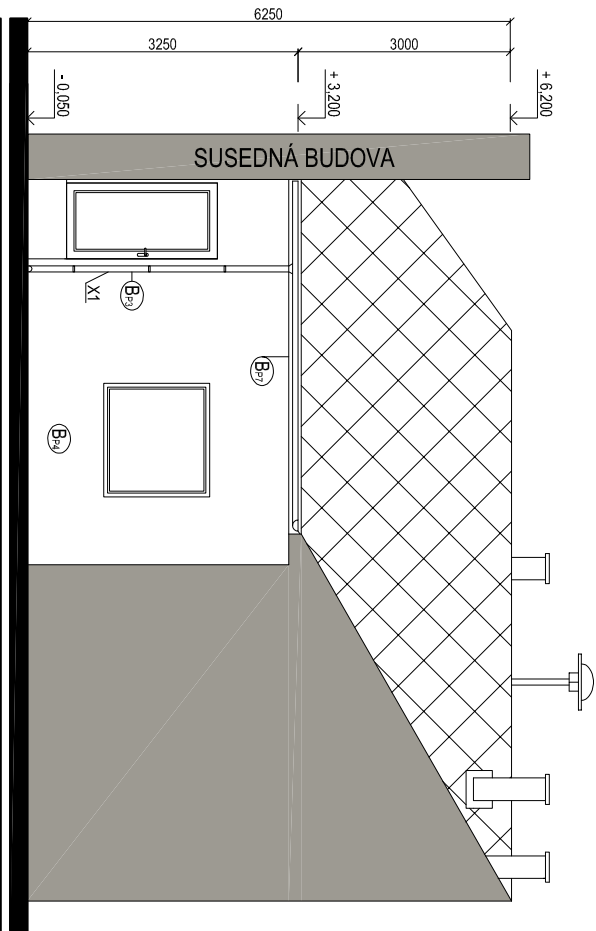

POHĽAD VNÚTORNÝ Z VÝCHODU

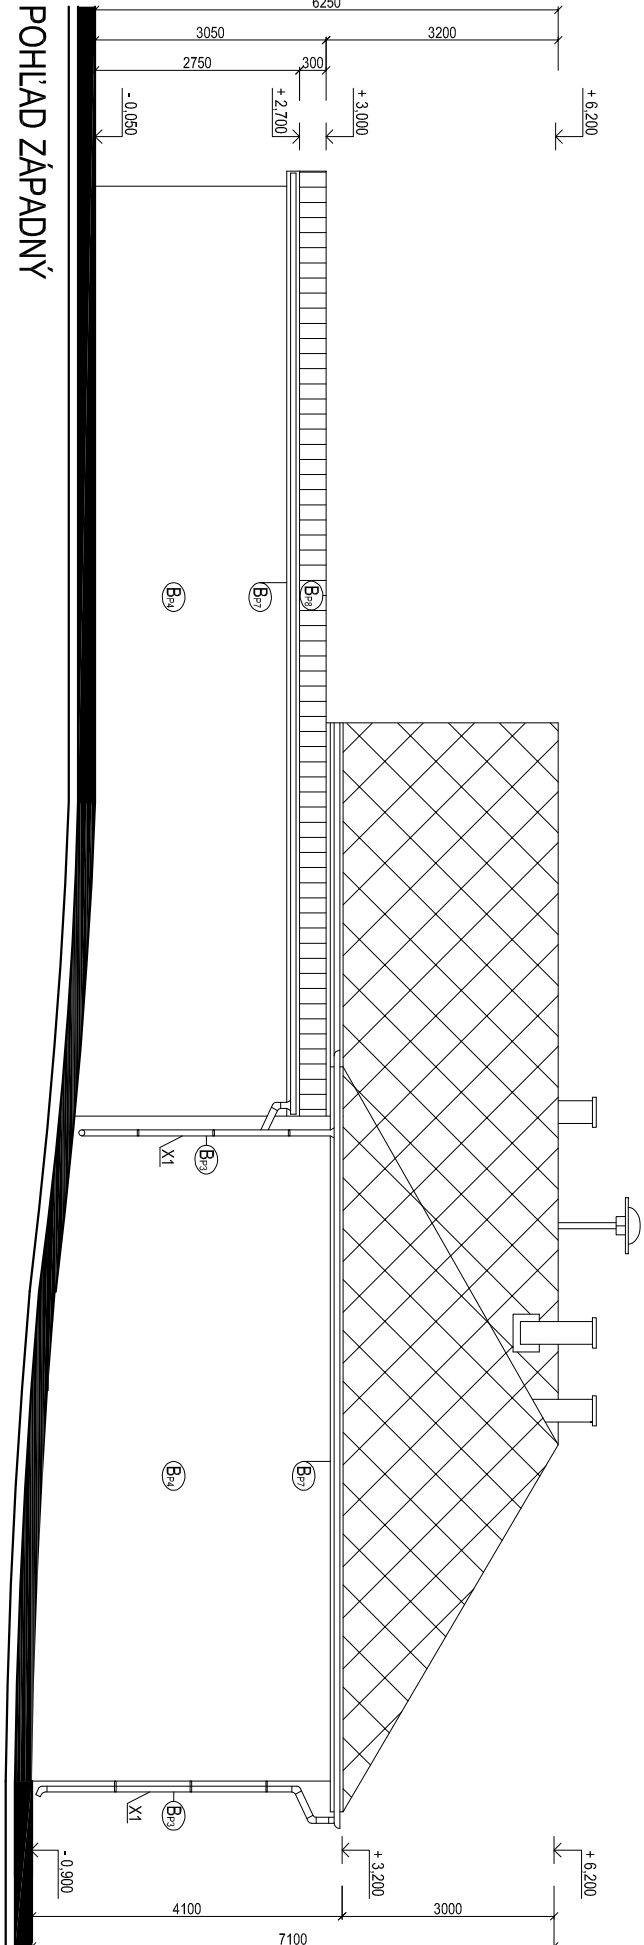

POHĽAD ZÁPADNÝ

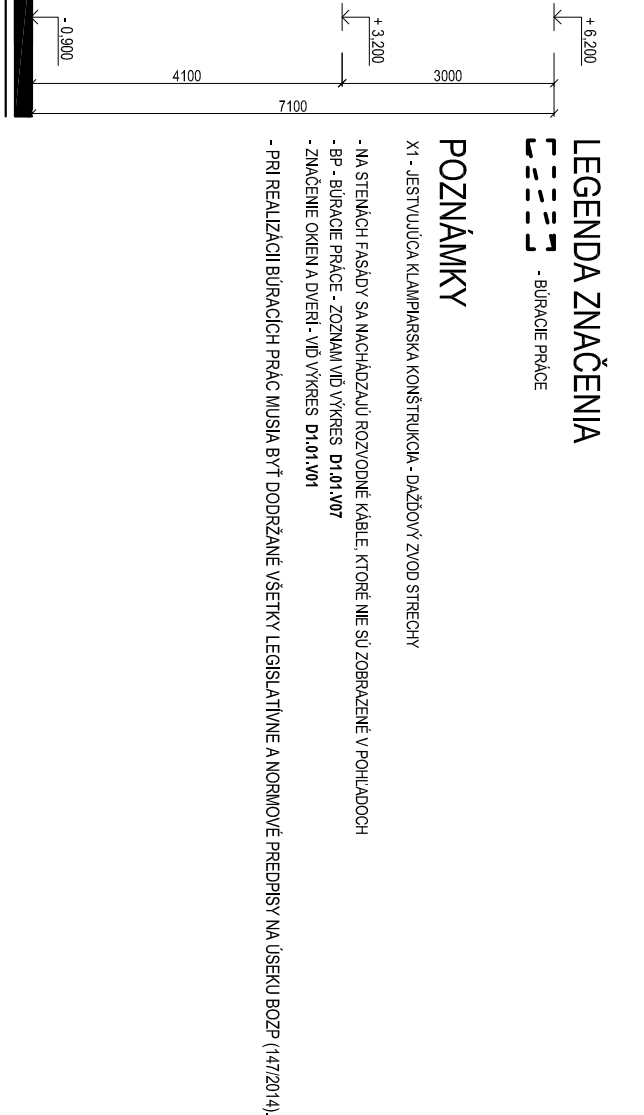

± 0,000 = 523,000 m n.m.

AKÉKOLIEK ZMENY, DOPLNKY, PREKRESIUVANIE ALBO ROZMNOŽOVANIE TETO DOKUMENTÁCIE JE V ZÁVISLE AUTORSKEHO ZÁKONA BEZ SÚHLASU NEPRÍJASNÉ. TÁTO DOKUMENTÁCIA MOŽE BYŤ POUŽITÁ NA JEDNU STAVBU.
TENTO VÝKRES JE ORIGINÁL. JEHO KOPÍROVANIE JE TRESTNÉ PODĽA PLATNÝCH ZÁKONOV SLOVENSKEJ REPUBLIKY

DOKUMENTÁCIA PRE STAVEBNÉ POVOLENIE / BUILDING LICENCE

ZNÍŽOVANIE ENERGETICKEJ NÁROČNOSTI BUDOVY OBECNÉHO ÚRADU LESÍČEK

ODTIAČOK AUTORIZAČNÉ/PEČATKY

INVESTOR / INVESTMENT COMPANY:

Obec Lesíček - Obecný úrad Lesíček č. 55, 082 07 Tuhrina

Číslo Parcely: 208/2

Supisné číslo: 56

Kraj: Prešovský, Okres: Prešov, k.ú. Lesíček

ČASŤ / PART: STAVEBNÉ ÚPRAVY

ZODPOVEDNÝ PROJEKTANT: RESPONSIBLE:

Ing. Martin LOPUŠNIAK, PhD.

Národná trieda 51, 04011 Košice

Tel: +421 907 921 130

e-mail: lopusniak@aipweb.sk



Ing. Ján SOVA

Jánošíkova 13, 059 71 Ľubica

Tel: +421 902 289 298

e-mail: sova@aipweb.sk

ZODPOVEDNÝ PROJEKTANT / RESPONSIBLE:

PROJEKTANT/ PLANER BY:

VYPRACOVAL / ELABORATED BY:

Ing. Martin LOPUŠNIAK, PhD.

Ing. Ján SOVA

Ing. Ján SOVA

RIEŠENÁ ČASŤ / PART: STAVEBNO - ARCHITEKTONICKÉ RIEŠENIE

MIERKA / SCALE: 1:100

STAV. OBJEKTY / BUILDING OBJ.: SO.01 - BUDOVA OBECNÉHO ÚRADU

FORMAT: 2 x A4

STUPEŇ / PHASE: DOKUMENTÁCIA NA STAVEBNÉ POVOLENIE

DATUM / DATE: 02/2016

OBSAH DOKUMENTU / DOCUMENT CONTENT:

POHĽADY V a Z - STARÝ STAV + BÚRACIE PRÁCE

Č. VÝKRESU

D1.01.V06

PÁRĚ / SET: