


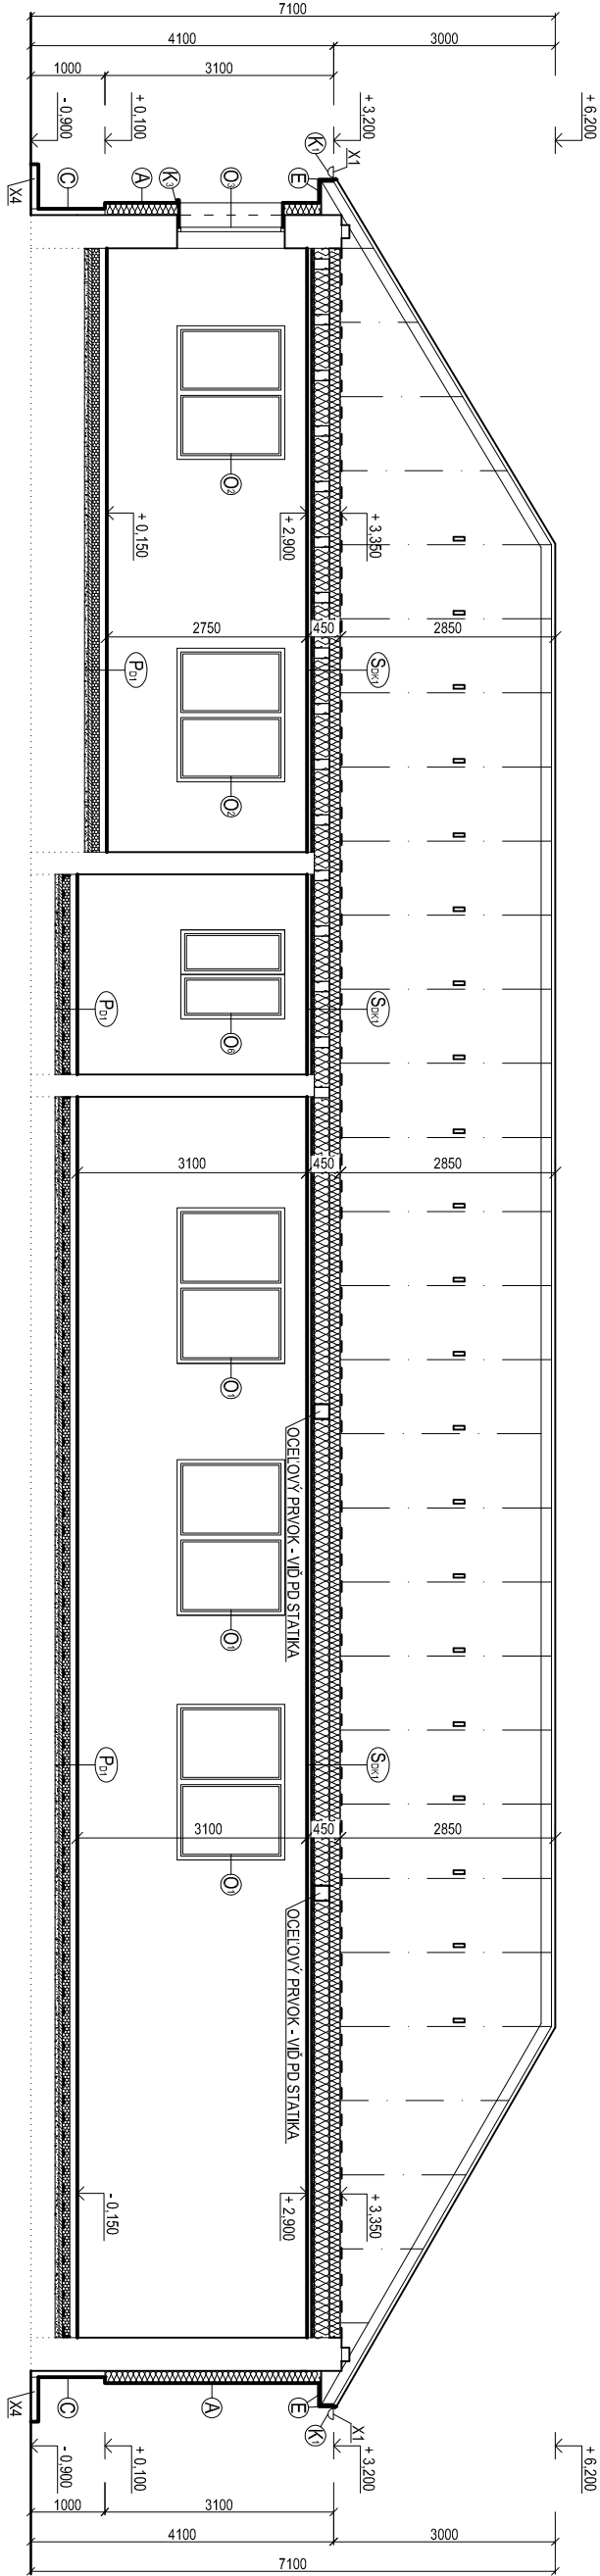


LEGENDA MATERIÁLOV

- JEŠTVUJÚCE NOSNÉ OBVODOVÉ ZMIEŠANÉ MURIVO Z TEHÁL A ŠVKAROBETONOVÝCH TVÁRNIC HRUBKY 450 mm
- JEŠTVUJÚCE NOSNÉ VNÚTORNÉ MURIVO Z TEHÁL HRUBKY 350 a 300 mm
- JEŠTVUJÚCE NENOSNÉ MURIVO PRIEČOK HRUBKY 200, 150 a 100 mm
- KONTAKTNÝ ZATEPLOVACÍ SYTEM V MIESTE FASÁDY Z IZOLANTU z MW hr. 160 a 120 mm, SOKEL z IZOLANTU XPS hr. 100 mm

POZNÁMKY

- X1 - JEŠTVUJÚCA KLAMPIARSKA KONŠTRUKCIA - PŮVODNÝ DEMONTOVAŤ A OSADIŤ NOVÝ (K1)
- X4 - NAVRHOVANÝ OKAPOVÝ CHODNÍK š. 600mm (PARKOVÝ OBRUBNÍK + PODKLADNÝ ŠTRK + RIEČNY ŠTRK) - VÍD VÝKRES č. D1.01.V17 DETAL OKAPOVÉHO CHODNÍKA, K.O.D - VÝPISY - VÍD VÝKRES č. D1.01.V15
- DETAL V ZATEPLENIA - VÍD VÝKRES č. D1.01.V16
- ZATEPLENIE OBVODOVÉHO PLAŠŤA ZREALIZOVAŤ V SKLADBE "A", "B" SOKLA V SKLADBE "C" a OSTENIA V SKLADBE "N"
- A,B,C,D,E - SKLADBY ZATEPLENIA aĽ. POVRCHOVÝCH ÚPRAV - VÍD VÝKRES č. D1.01.V14 - LEGENDU MATERIÁLOV
- VŠETKY KONŠTRUKCIE TÝKAJÚCE SA STATIKY - VÍD PROJEKT STATIKA ČASŤ D3
- PRED ZATEPLOVANÍM JE POVINNÝ ZHOTOVITEĽ ZISTIŤ SKUTOČNÝ STAV OBJEKTU, V PRÍPADE AKÝCHKOLIEK NEJASNOSTÍ A NÁJDENÝCH PORUCH JE POVINNÝ KONTAKTOVAŤ PROJEKTANTA A PRIZIAŤ STATIKA
- PRED ZAČATÍM PRÁČ JE ZHOTOVITEĽ POVINNÝ ZREALIZOVAŤ ODTÁHOVÉ SKÚŠKY NA FASÁDE BUDOVY PRE PRESNÉ URČENIE TYPU A POČTU KOTIEV KZS V PRÍPADE NEVYHNOVLJECHEHO PODKLADU!
- V MIESTE PRECHODU Z VODOROVNEJ NA ZVISLÚ TEPELNÚ IZOLÁCIU (NADPRAŽIA) JE POTREBNÉ POUŽÍŤ ROHOVÚ LIŠŤU S OKAPOVÝM NOSOM - UKONČOVAČÍ PROFIL S OKAPNICOU. V MIESTE ROHOV (ROH OBECNÉHO DOMU, OSTENIA OKIEN A DVERÍ aĽ.) JE POTREBNÉ POUŽÍŤ PVC ROHOVÚ LIŠŤU S NALEPENOU SIETOVINOU.
- HRUBKA STROPU A STREŠNÉHO PLAŠŤA NEMUSÍ ZODPOVEDAŤ SKUTOČNÉMU STAVU, NAKOLIKO NIE JE MOŽNÉ UROBIŤ HLBKOVÚ ANALÝZU
- HRUBKA OBVODOVÉHO PLAŠŤA NEMUSÍ ZODPOVEDAŤ SKUTOČNÉMU STAVU, NAKOLIKO NIE JE MOŽNÉ UROBIŤ HLBKOVÚ ANALÝZU
- PRED VÝROBOU A OSADENÍM VÝPLŇOVÝCH, ZÁMOČNÍKÝCH A KLAMPIARSKÝCH VÝROBKOV JE POTREBNÉ PREMERAŤ ROZMERY OTVOROV A SÚVISIACICH KONŠTRUKCIÍ
- STAVEBNÉ PRÁČE REALIZOVAŤ PODLA PLATNÝCH STN A TECHNOLOGICKÝCH PREDPRISOV APLIKOVANÝCH STAVEBNÝCH HMŤ A MATERIÁLOV
- POZORNOSŤ JE POTREBNÉ VENOVAŤ BEZPEČNOSTI A OCHRANE ZDRAVIA V PRIESTORE STAVENISKA, V ZMYSLE NARIADENIA VLÁDY č. 396/2006 O MINIM. BEZPEČNOSTNÝCH A ZDRAVOTNÝCH POŽIADAVKÁCH NA STAVENISKO JE STAVEBNÍK POVINNÝ ZABEZPEČIŤ PLÁN BEZPEČNOSTI A OCHRANY ZDRAVIA NA STAVBE.
- NOVÝ BLESKOZVOD -VÍD PD S OZNAČENÍM ELEKTROINŠTALÁCIA A BLESKOZVOD D6
- KONKRÉTNE MATERIÁLOVÉ RIEŠENIE MUSÍ BYŤ ODSÚHLASENÉPROJEKTANTOM PO VÝBERE ZHOTOVITEĽA !

SCHEMA OSTENIA

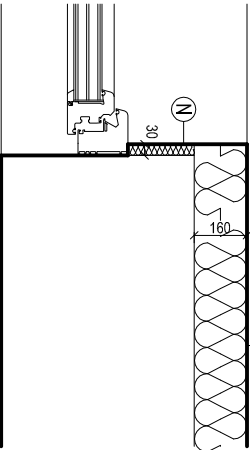

± 0,000 = 523,000 m n.m.

AKÉKOLIEK ZMENY, DOPLNKY, PREKRESIOVANIE ALBO ROZMNOŽOVANIE TETO DOKUMENTÁCIE JE V ZMYSLE AUTORSKEHO ZÁKONA BEZ SÚHLASU NEPRÍJASNÉ.
TÁTO DOKUMENTÁCIA MOŽE BYŤ POUŽITÁ NA JEDNU STAVBU!
TENTO VÝKRES JE ORIGINÁL. JEHO KOPÍROVANIE JE TRESTNÉ PODLA PLATNÝCH ZÁKONOV SLOVENSKEJ REPUBLIKY

DOKUMENTÁCIA PRE STAVEBNÉ POVOLENIE / BUILDING LICENCE

ZNIŽOVANIE ENERGETICKEJ NÁROČNOSTI BUDOVY OBECNÉHO ÚRADU LESÍČEK

ODTÚLÁČOK AUTORIZÁCIE/PEČAŤ

INVESTOR / INVESTMENT COMPANY:

Obec Lesíček - Obecny úrad Lesíček č. 55, 082 07 Tuhrina

Číslo Parcely: 2082

Supisné číslo: 56

Kraj: Prešovský, Okres: Prešov, k.ú. Lesíček

ČASŤ / PART: STAVEBNÉ ÚPRAVY

ZODPOVEDNÝ PROJEKTANT:RESPONSIBLE:

Ing. Martin LOPUŠNIAK, Ph.D.

Národná trieda 51, 04011 Košice

Tel: +421 907 921 130

e-mail: lopusniak@aiweb.sk



Ing. Ján SOVA

Jánošíkova 13, 059 71 Ľubica

Tel: +421 902 289 298

e-mail: sova@aiweb.sk

ZODPOVEDNÝ PROJEKTANT / RESPONSIBLE:

PROJEKTANT/ PLANERR BY:

VYPRACOVAL / ELABORATED BY:

Ing. Martin LOPUŠNIAK, Ph.D.

Ing. Ján SOVA

Ing. Ján SOVA

RIEŠENÁ ČASŤ / PART:

STAVEBNO - ARCHITEKTONICKÉ RIEŠENIE

MIERKA / SCALE: 1:100

STAV. OBJEKTY / BUILDING OBJ.:

SO.01 - BUDOVA OBECNÉHO ÚRADU

FORMAT: 2 x A4

STUPEŇ / PHASE:

DOKUMENTÁCIA NA STAVEBNÉ POVOLENIE

DATUM / DATE: 02/2016

OBSAH DOKUMENTU / DOCUMENT CONTENT:

Č. VÝKRESU

PÁR / SET:

ZVISLÝ REZ - NAVRHOVANÝ STAV

D1.01.V11