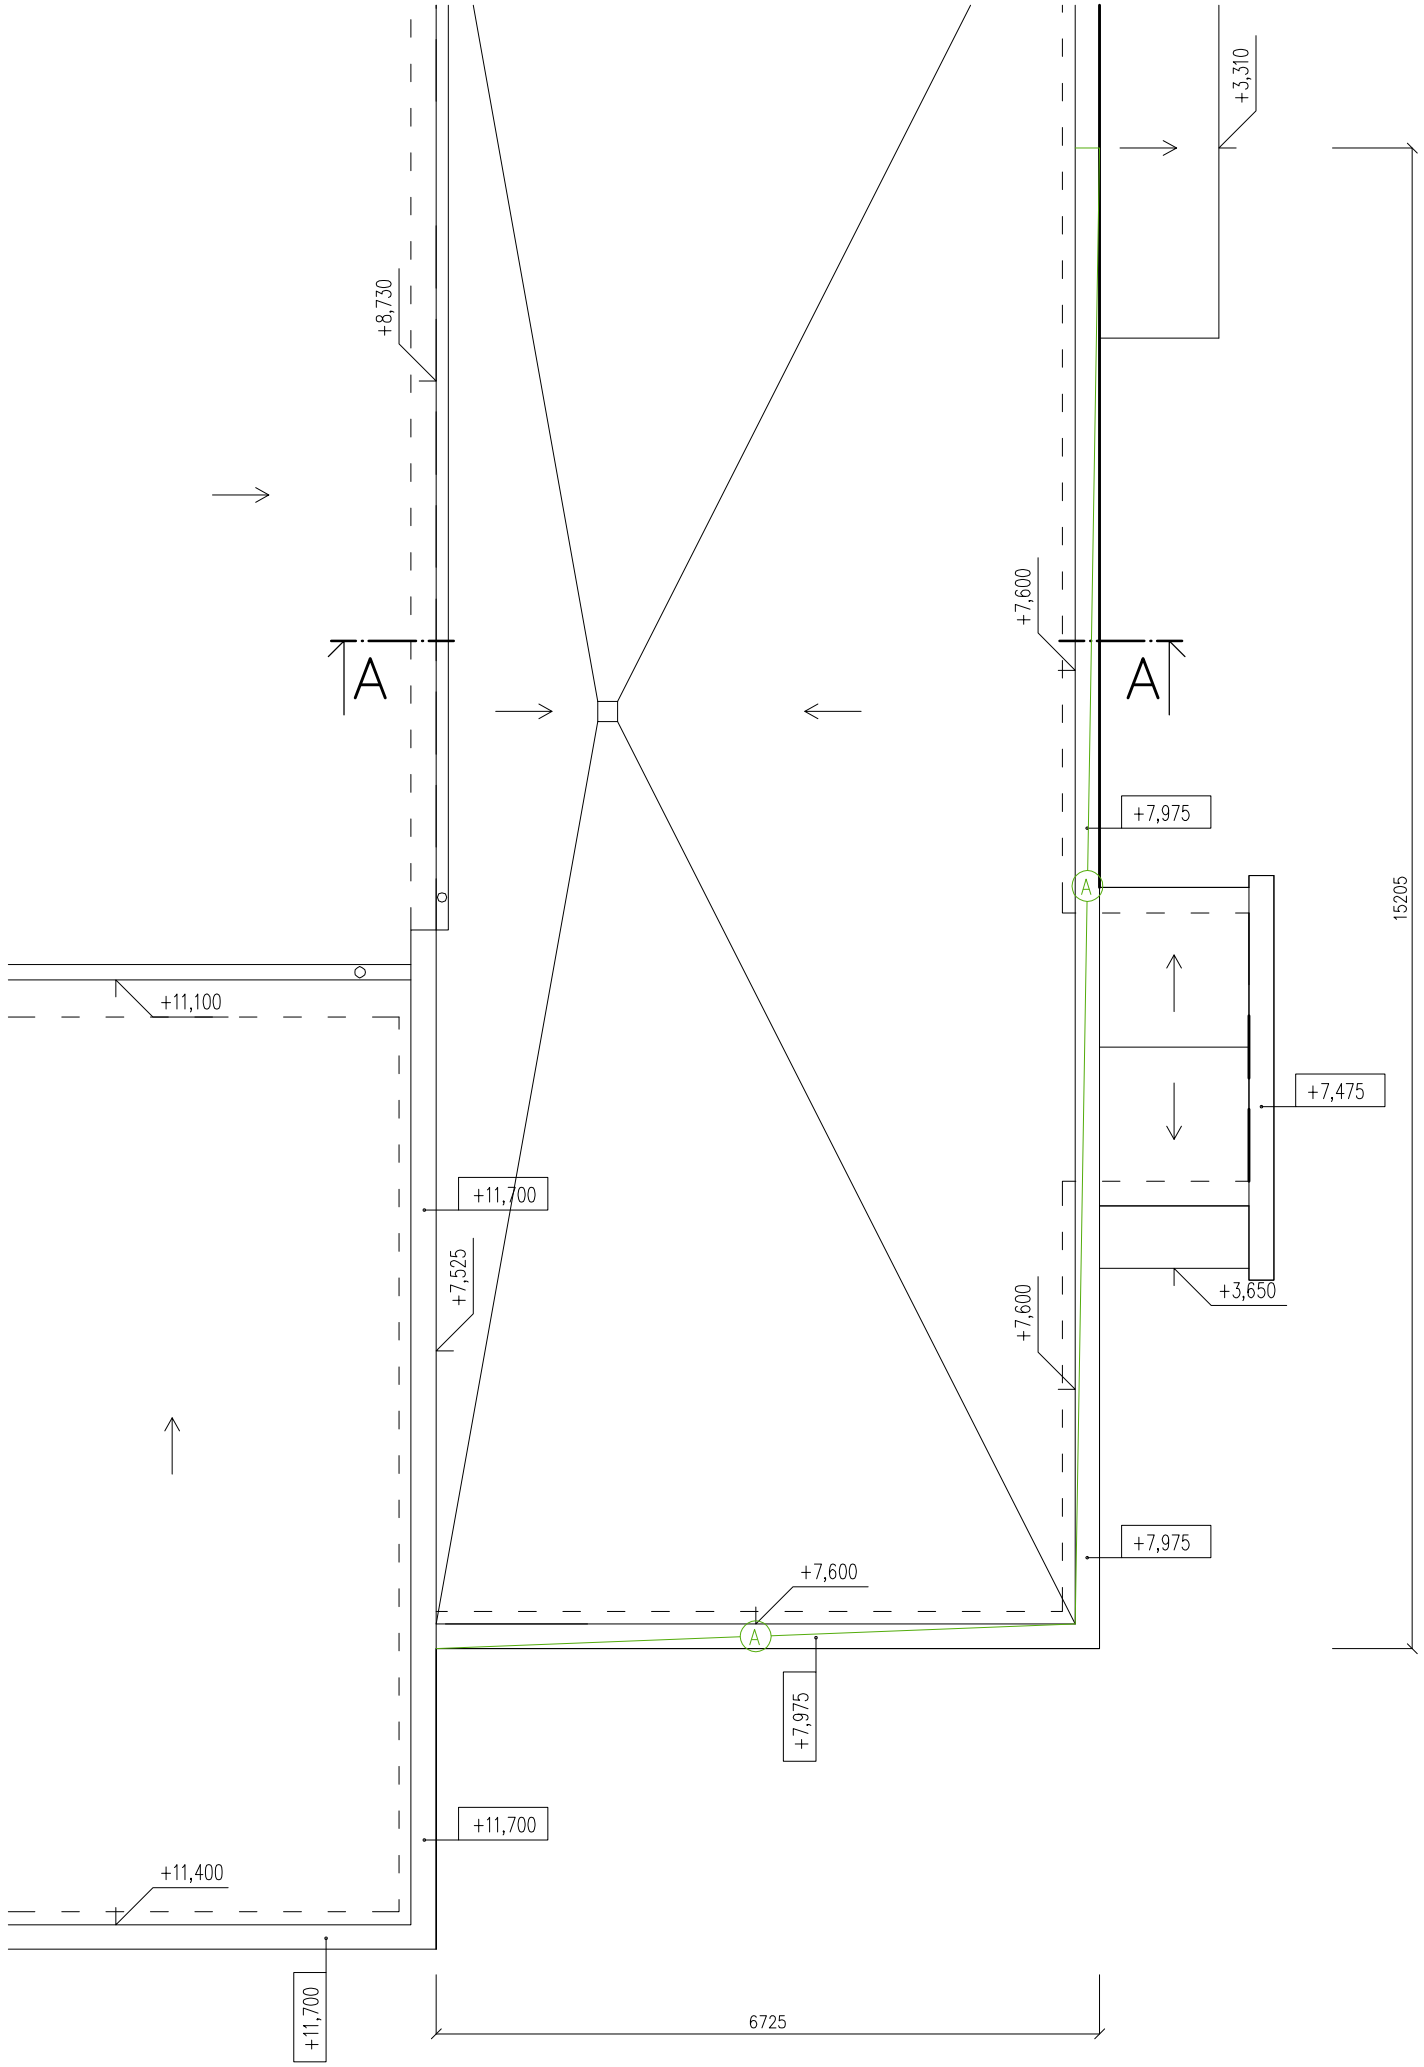

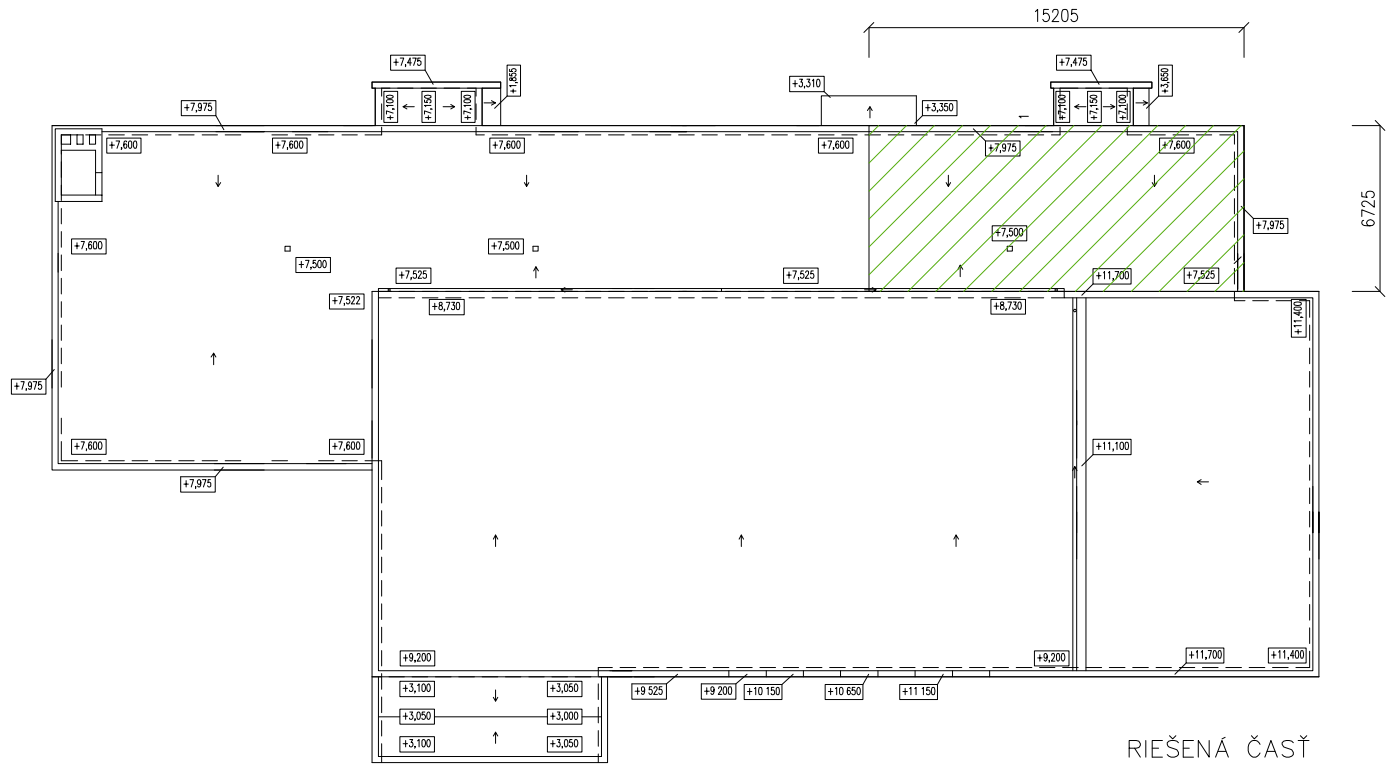

RIEŠENÁ ČASŤ
MIERKA 1:300

LEGENDA:

A DEMONTÁŽ KLAMPIARSKYCH KONŠTRUKCIÍ – OPLECHOVANIE ATIKY

POZNÁMKY:

o VŠETKY STAVEBNÉ ÚPRAVY KOORDINOVAŤ PODLA VÝKRESOV JEDNOTLIVÝCH PROFESIÍ

ZODP.PROJEKTANT	VYPRACOVAL	KRESLIL	KONTROLOVAL	CS-PROJEKT s.r.o. Povstania 1677/5, 979 01 Rimavská Sobota e-mail: cs-projekt@cs-projekt.sk http://www.cs-projekt.sk tel.:+421 915 474 642
ING.ARCH.A.PELLE	ING. P.CSANK	ING. P.CSANK	ING.ARCH.A.PELLE	
OKRES: VEĽKÝ KRTÍŠ		MESTO–OBEC: BUŠINCE		
INVESTOR: OBEC BUŠINCE, ŽELEZNIČNÁ 4/320, 991 22 BUŠINCE				FORMÁT 2xA4
ROZŠÍRENIE KAPACÍT MATERSKEJ ŠKOLY V BUŠINCIACH SO–02 ZLEPŠENIE EXISTUJÚCICH KAPACÍT MATERSKEJ ŠKOLY KAT.ÚZEMIE: BUŠINCE PARC.ČÍS.: 1382				DÁTUM XI/2016 STUPEŇ PD STAV.POV. ČÍS.ZÁKAZ. 014/2016 ČÍS.KÓPIE
OBSAH VÝKRESU: PÔDORYS STRECHY – PÔVODNÝ STAV				MIERKA: 1:75 ČÍS.VÝKR.: D–1