


REZ A - A'

M = 1:100

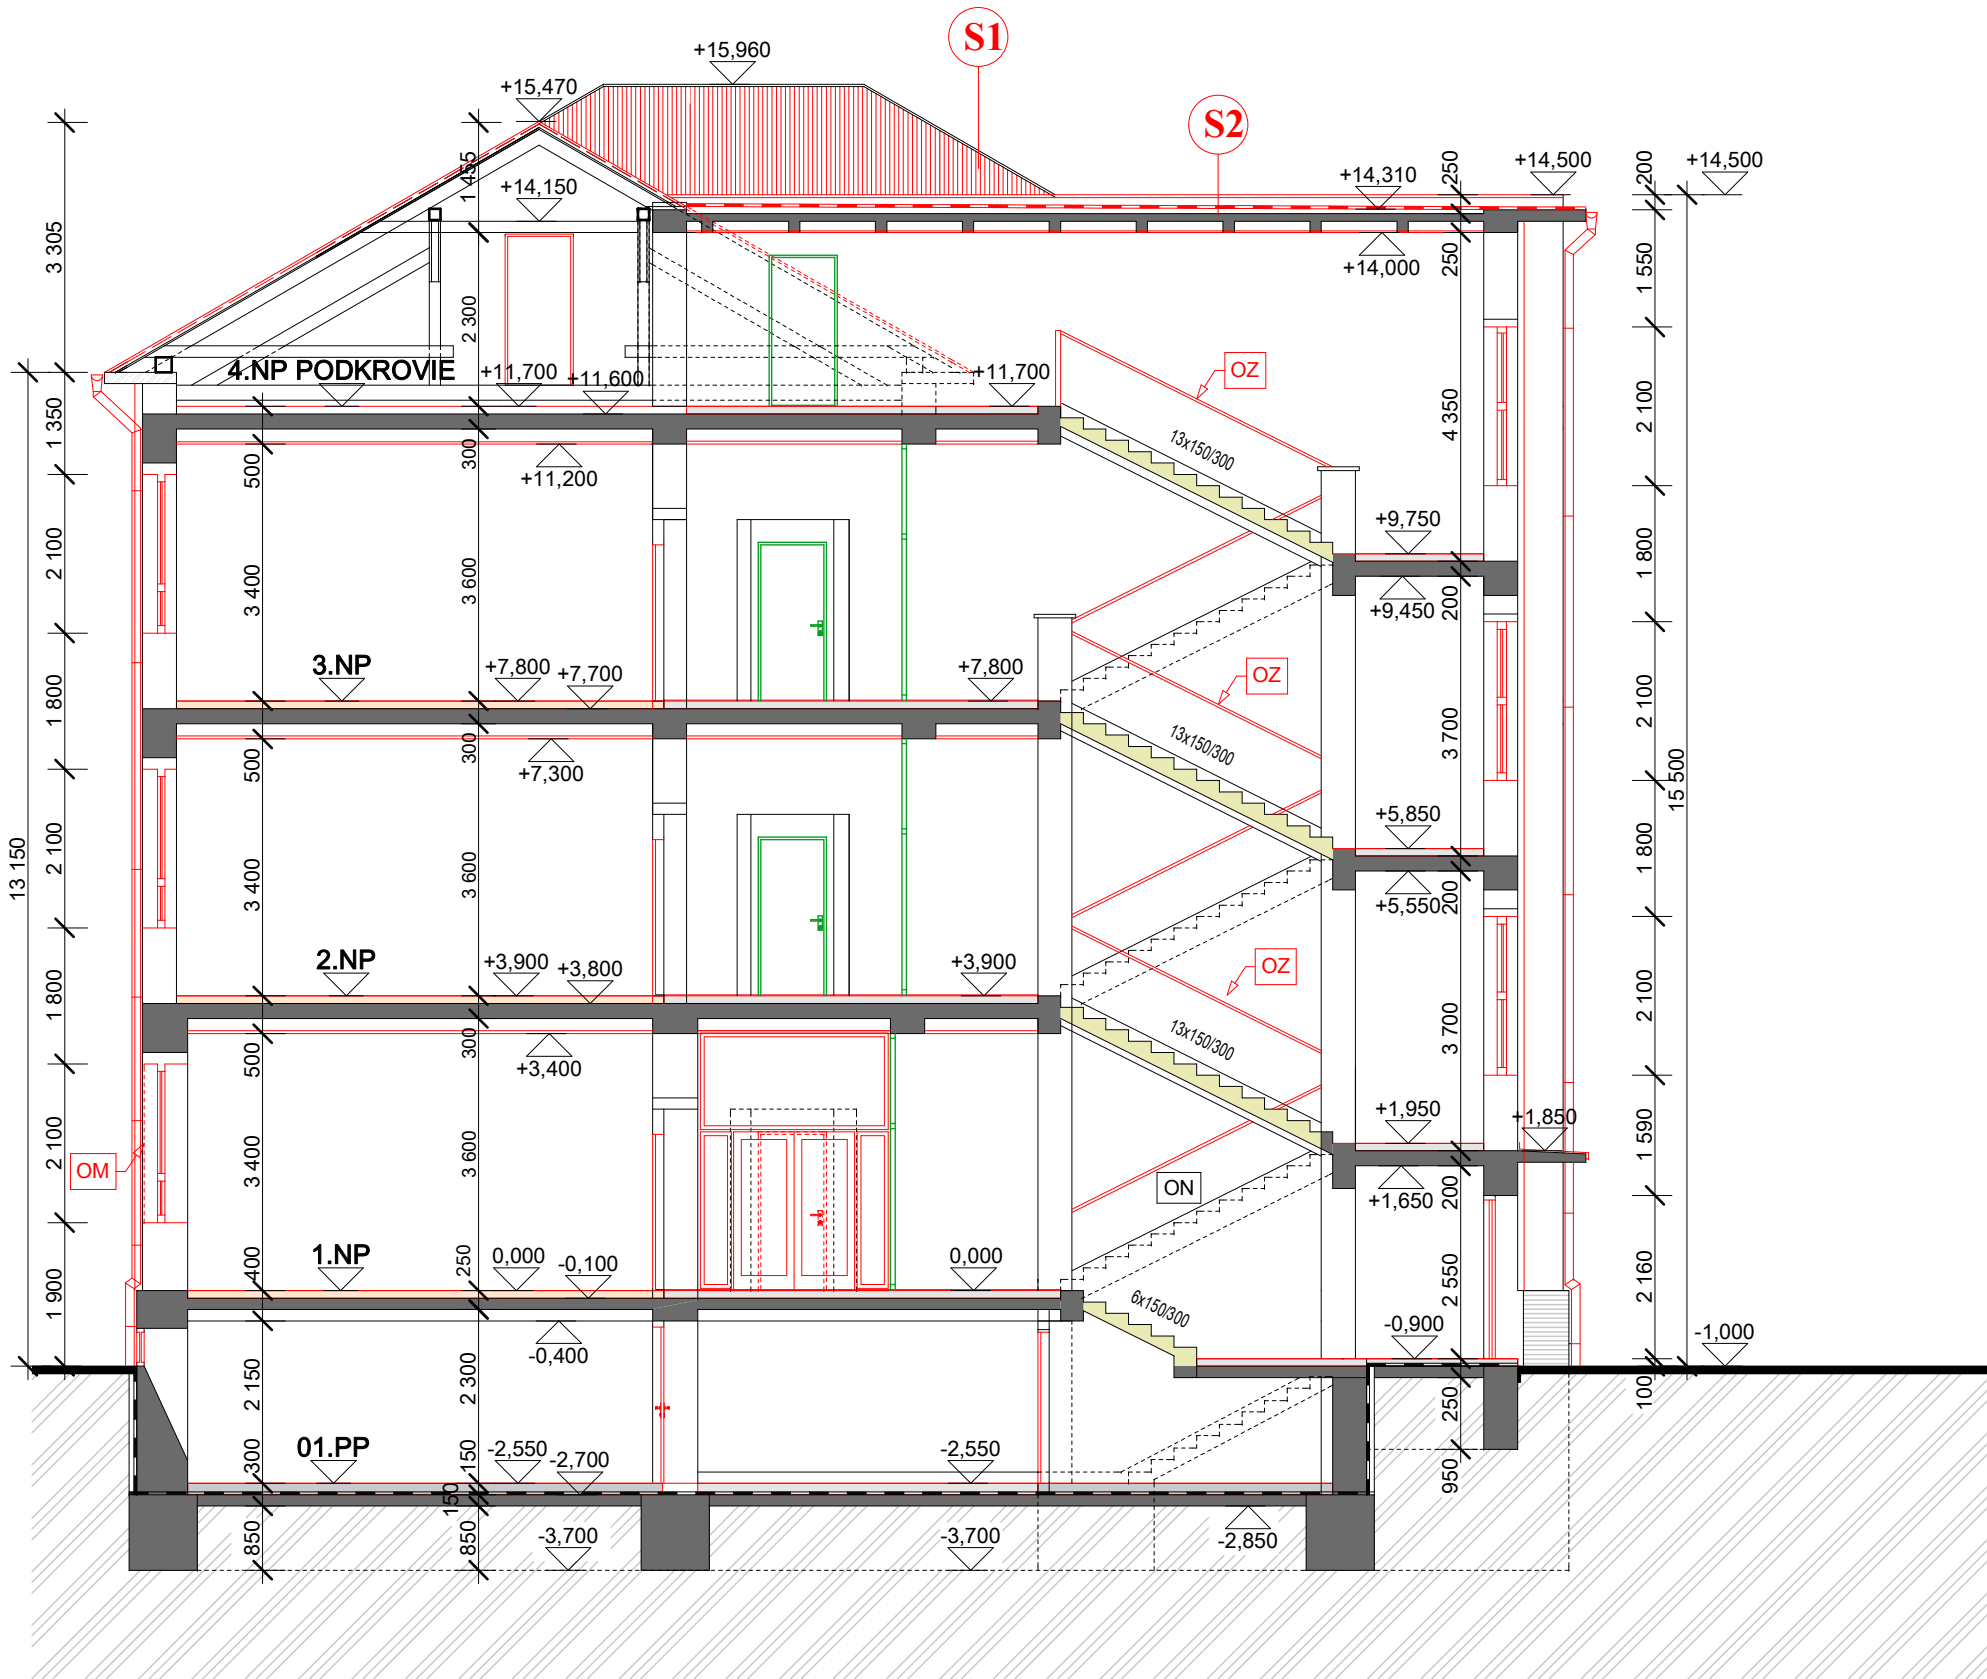

LEGENDA MATERIÁLOV :

- EXISTUJÚCE KONŠTRUKCIE VŠEOBECNE
- NAVRHOVANÉ KONŠTRUKCIE VŠEOBECNE
- NAVRHOVANÁ DLAŽBA GRESOVÁ
- NAVRHOVANÁ DLAŽBA KERAMICKÁ
- NAVRHOVANÁ DLAŽBA LINOLEUM
- NAVRHOVANÁ LIATA BEZŠPÁROVÁ DLAŽBA
- EXISTUJÚCE TERAZZOVÉ SCHODISK. STUPNE
- NAVRHOVANÉ OKENNÉ MREŽE
- NAVRHOVANÉ DVERE S MREŽAMI
- NAVRHOVANÉ OCELOVÉ ZÁBRADLIE
- NAVRHOVANÉ POŽIARNE DVERE



OBJEKT SO - 01 - NAVRHOVANÝ STAV

ZMENA	DŮVOD	POPIS ZMENY	PEČIATKY	ÚROVEŇ	PODPIS
DOKUMENTÁCIA STAVEBNÉHO ZÁMERU		UPOZORNENIE PROJEKTANT NENESIE ŽIADNU ZODPOVEDNOSŤ ZA ZMENY USKUTOČNENÉ BEZ JEHO PÍSMENNÉHO SÚHLASU! ZHOTOVITEĽ JE POVINNÝ O PRÍPADNE ZISTENÝCH CHYBÁCH V DOKUMENTÁCII NEODKLADNE INFORMOVAŤ PROJEKTANTA! ZHOTOVITEĽ JE POVINNÝ SKUTOČNÉ ROZMERY SKONTROLOVAŤ NA STAVBE A STAVEBNÉ ÚPRAVY REALIZOVAŤ PODĽA PROJEKTOV JEDNOTLIVÝCH PROFESIÍ!			PODPIS
KRESLIL	ZOD. PROJEKTANT	HL. INZ. PROJEKTU	KOORDINÁTOR	Proka Architektonický a projektový ateliér	
T. BANKO	ING. KAPITÁN	ING. KAPITÁN	ING. KAPITÁN	PROKA PROJEKT Pri Dynamitke 13 831 03 Bratislava	
MIESTO	UŽHORODSKÁ č. 1, MICHALOVCE, KAT. ÚZEMIE : MICHALOVCE, p.č. 4648/19	DÁTUM	10.06.2015	ČÍSLO PARÉ	
INVESTOR	MO SR, KUTUZOVOVA Č.8, 832 47 BRATISLAVA	MIERKA	1:100		
PROJEKT	Michalovce, Mestské kasárne rekonštrukcia budovy č. 2	FORMÁT A4	3 A4		
		STUPEŇ	SZ		
OBJEKT	SO - 01 BUDOVA č. 2, MK - MICHALOVCE	±0,00 =	113,55 m n.v.	PROFESIA E - 1.1 ARCHITEKTÚRA	
		ZÁK.ČÍSLO	532/2015		
OBSAH VÝKRESU		SÚBOR	pod NBJ-3002.PLN		
		ARCH.ČÍSLO	0532-01-101	POR.Č.	8