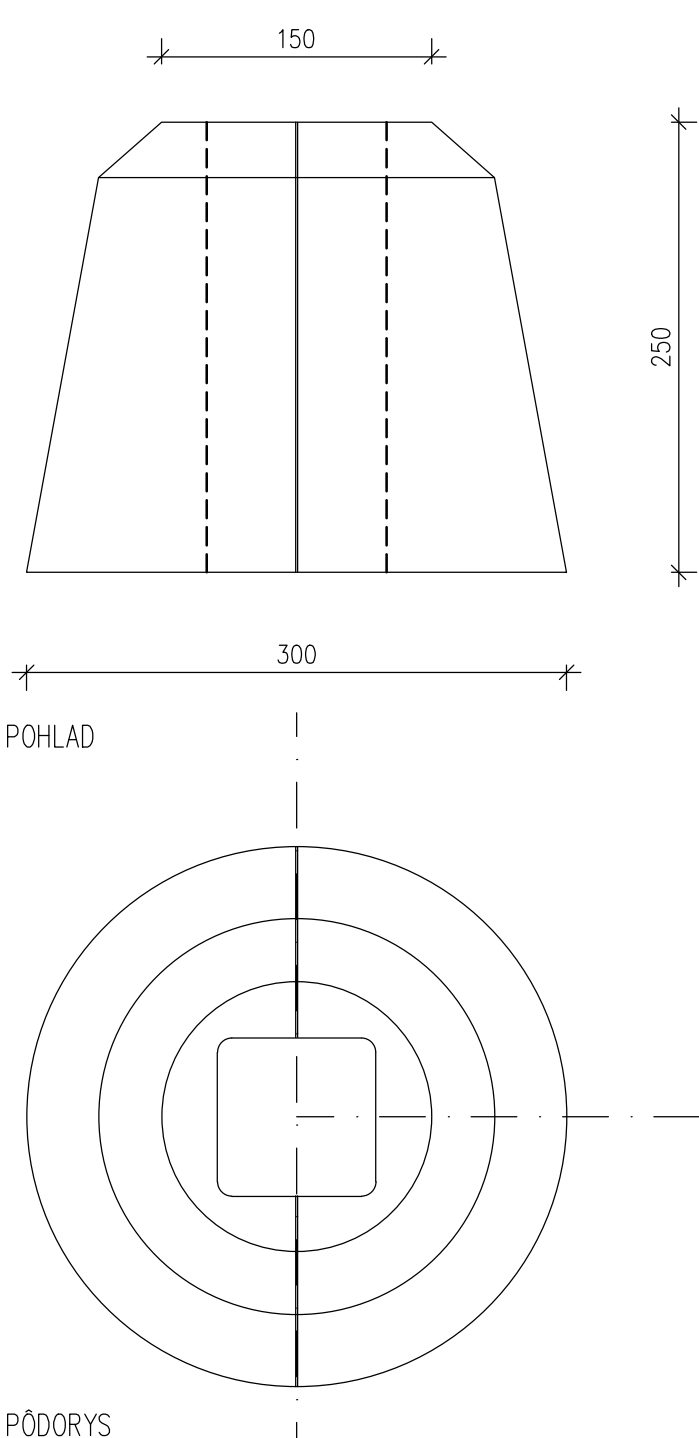


OZN.	SCHÉMA	POČET		POPIS
KA 01		SPOLU	4	<p>– KAMENNÁ PÄTKA</p> <p>MONTÁŽ:</p> <p>– OKOLO OCEL. STLPU SPOJENÍM DVOCH KUSOV SPOJ PREVIESŤ NEVIDITELNE (RESP. ČO NAJMENEJ VIDITELNE) ORIENTÁCIA SPOJA POZDĽŽ MODULOV</p>

# POZNÁMKY:

VŠETKY ROZMERY JE POTREBNÉ PREVERIŤ PRIAMO NA STAVBE!  
PRED REALIZÁCIOU JE POTREBNÉ VYPRACOVAŤ DIELENSKÉ VÝKRESY!  
V PRÍPADE NEJASNOSTÍ KONTAKTUJTE ARCHITEKTA MOB 0948 535 106

<b>ARCHITEKT</b> <b>rmk architekti a partneri</b> Mgr.A Richard Kalmár Ing. arch. Magdaléna Kalmárová Nám. A. Hlinku 34 034 01 Ružomberok Mob. 00421 948 535 106 www.rmk.sk	<b>PROJEKT</b> Novostavba tržnice mesto Fiľakovo	<b>STUPEŇ</b> TENDER	<b>MERÍTKO</b> 1:20	<b>DÁTUM</b> 02/2017
		<b>ČÍSLO VÝKRESU</b> KA 01		
	<b>VÝKRES</b> Výkaz kamenárskych prác SO_03	<b>ZODP.PROJEKTANT</b> Mgr. A. R. Kalmár		
		<b>VYPRACOVAL</b> Ing.arch. M. Vašková		