


VÝKRES TVARU PREKLADY NAD OTVORMI A VENIEC V1 1:50

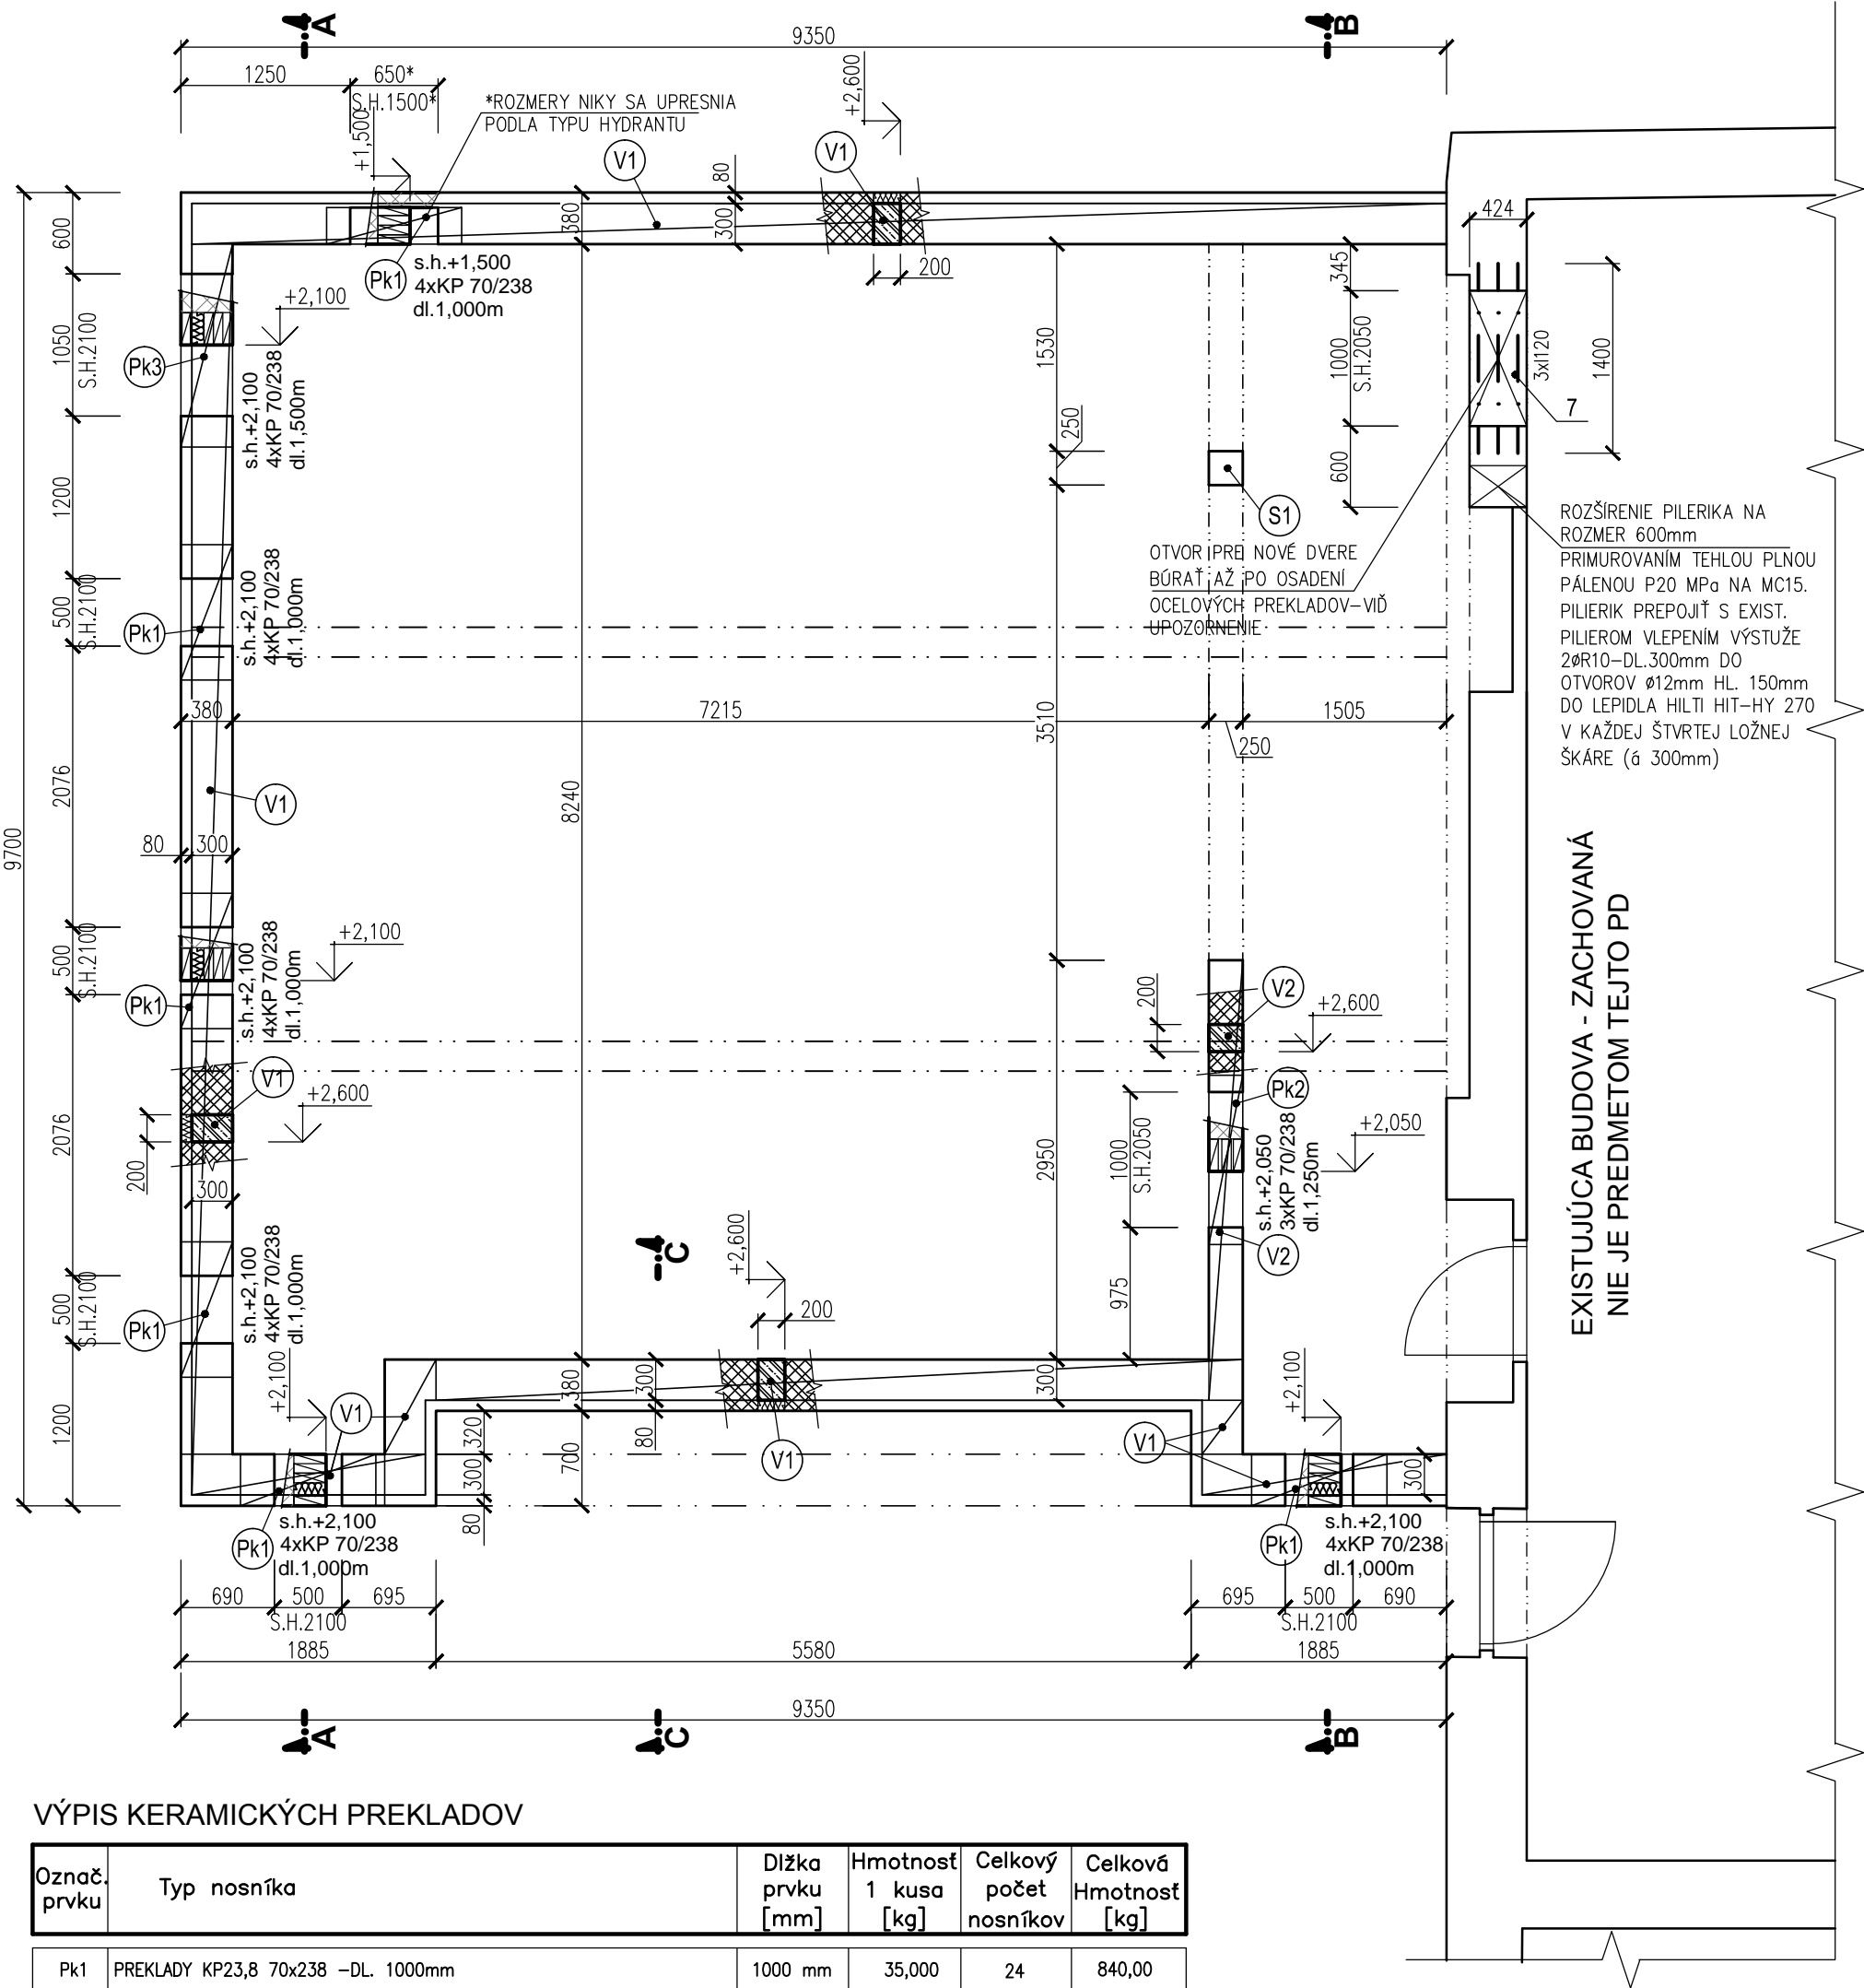

VÝPIS KERAMICKÝCH PREKLADOV

Označ. prvku	Typ nosníka	Dĺžka prvku [mm]	Hmotnosť 1 kusa [kg]	Celkový počet nosníkov	Celková Hmotnosť [kg]
PK1	PREKLADY KP23,8 70x238 –DL. 1000mm	1000 mm	35,000	24	840,00
PK2	PREKLADY KP23,8 70x238 –DL. 1250mm	1250 mm	43,75	3	131,25
PK3	PREKLADY KP23,8 70x238 –DL. 1500mm	1500 mm	52,50	4	210,00
Spolu:				1181,25	


POZNÁMKY :

- PRED BETONÁŽOU VENCŮ A PREKLADOV DO DEBNENIA VLOŽIŤ KOTEVNÉ SKRUTKY PRE UKOTVENIE POMŮRNICE A KOTEVNÉ PLATNE S PARACNAMI PRI UKOTVENIE OK
- PRED BETONÁŽOU VONKAJŠÍCH PREKLADOV A VENCŮ V OBVODOVÝCH STENÁCH VLOŽIŤ A UKOTVIŤ Z VONKAJŠEJ STRANY POLYSTYRÉN HR. 80mm
- PRI VÝSTAVBE OBJEKTU JE NUTNÉ KONFRONTOVAŤ PD ARCHITEKTONICKO-STAVEBNÁ ČASŤ S PD STATIKA

UPOZORNENIE:

- OCELOVÉ PREKLADY NAD BŮRANÝM OTVOROM AKO AJ SAMOTNÉ BŮRANIE OTVORU JE NUTNÉ REALIZOVAŤ MIMORIADNE OPATRNĚ. V PRÍPADE VZNIKU AKÝCHKOLVEK DEFORMÁCIÍ, POSUNOV ALEBO TRHLÍN JE NUTNÉ PRÁCE OKAMŽITE ZASTAVIŤ A PRIZVAŤ STATIKA PRE STANOVENIE ĎALŠIEHO POSTUPU

VÝKRES TVARU HORNÉ VENCE 1:50

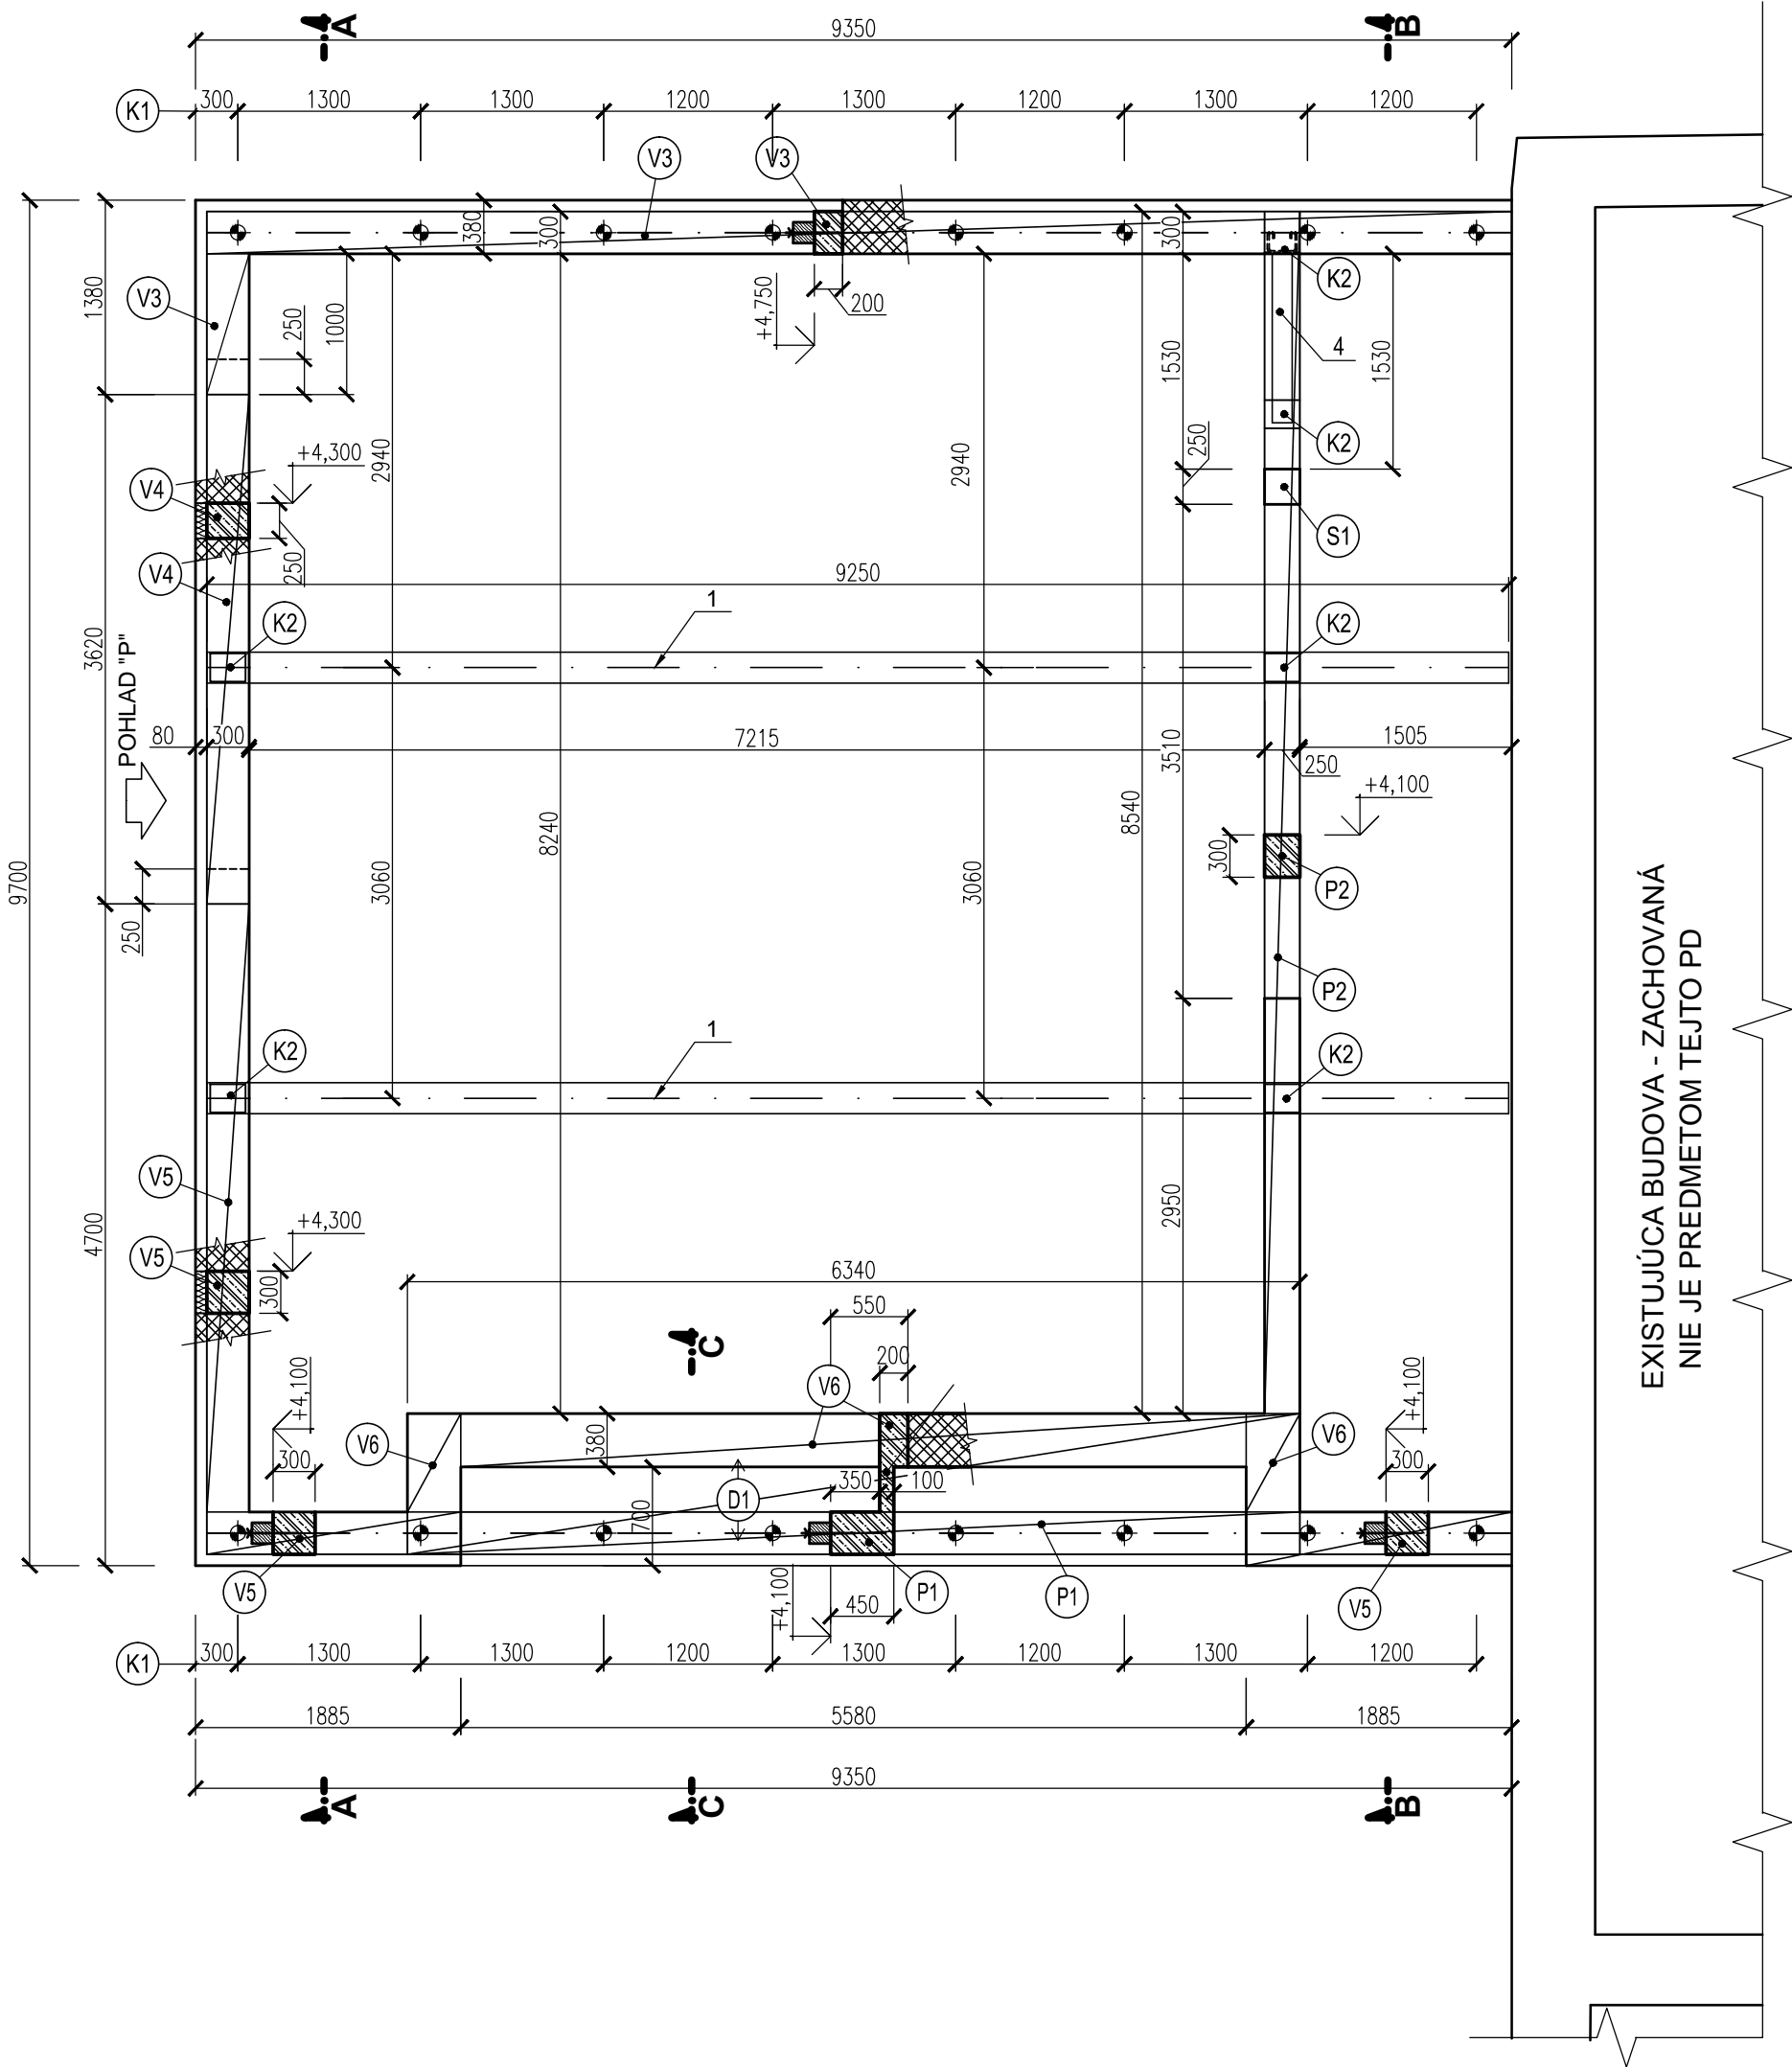

VÝKAZ ZAM. VÝROBKOV

POLOŽKA POČET (PRVOK)	PROFIL (POPIS PRVKU)	MNOŽSTVO POČET		HMOTNOSŤ	
		KS	M	KG/M-KG/KG	KG/M2 CELKOM
K1	KOTVY POMŮRNICE - ZABETÓNOVANÁ ZÁVITOVÁ TYČ M16, āmax=1300 mm, ks=16 KOTEVNÉ SKRUTKY OPATRIŤ OCELOVOU PÁTOU A PRIVARIŤ KU VÝSTUŽI UPRESNÍ DODÁVATEĽ V SVOJEJ DOKUMENTÁCIÍ.	16			
K2	KOTETVNÁ PLATŇA 200x250mm HR.10mm S PRACNAMI Z VÝSTUŽE R12 	6		5	30

REVÍZIA	DÁTUM	O B S A H				MENO	PODPIS
MÉRITKO 1:50	DÁTUM 01/2017	KRESLIL	PROJEKTANT	ZODP. PROJ.	HIP	STATIKA	
		ING. RADOŠLAV MATEJKA			Mgr.A. Richard Kalmár	ING. MATEJKA	
STAVBA		Novostavba tržnice, mesto Filákov				POČET A4: 4	
STAVEBNÍK		Mesto Filákov, Radničná 25, 986 01 Filákov				PROFESIA: STATIKA	
STAV. OBJEKT		SO 04 – TOALETY				POR. ČÍSLO: 04-01	
ČASŤ		C.4-02 STATIKA				STUPEŇ PROJEKTU: RP	
OBSAH VÝKRESU		VÝKRESY TVARU – PŮDORYSY				STATUS VÝKRESU: FINAL	
RMStat s.r.o Nám. A. Hlinku 1912/38, 034 01 Ružomberok					ARCHIVNE ČÍSLO : 2017-01-ST-RP-V-04-01		REVÍZIA: