



MEDZIPOSCHODIE I.


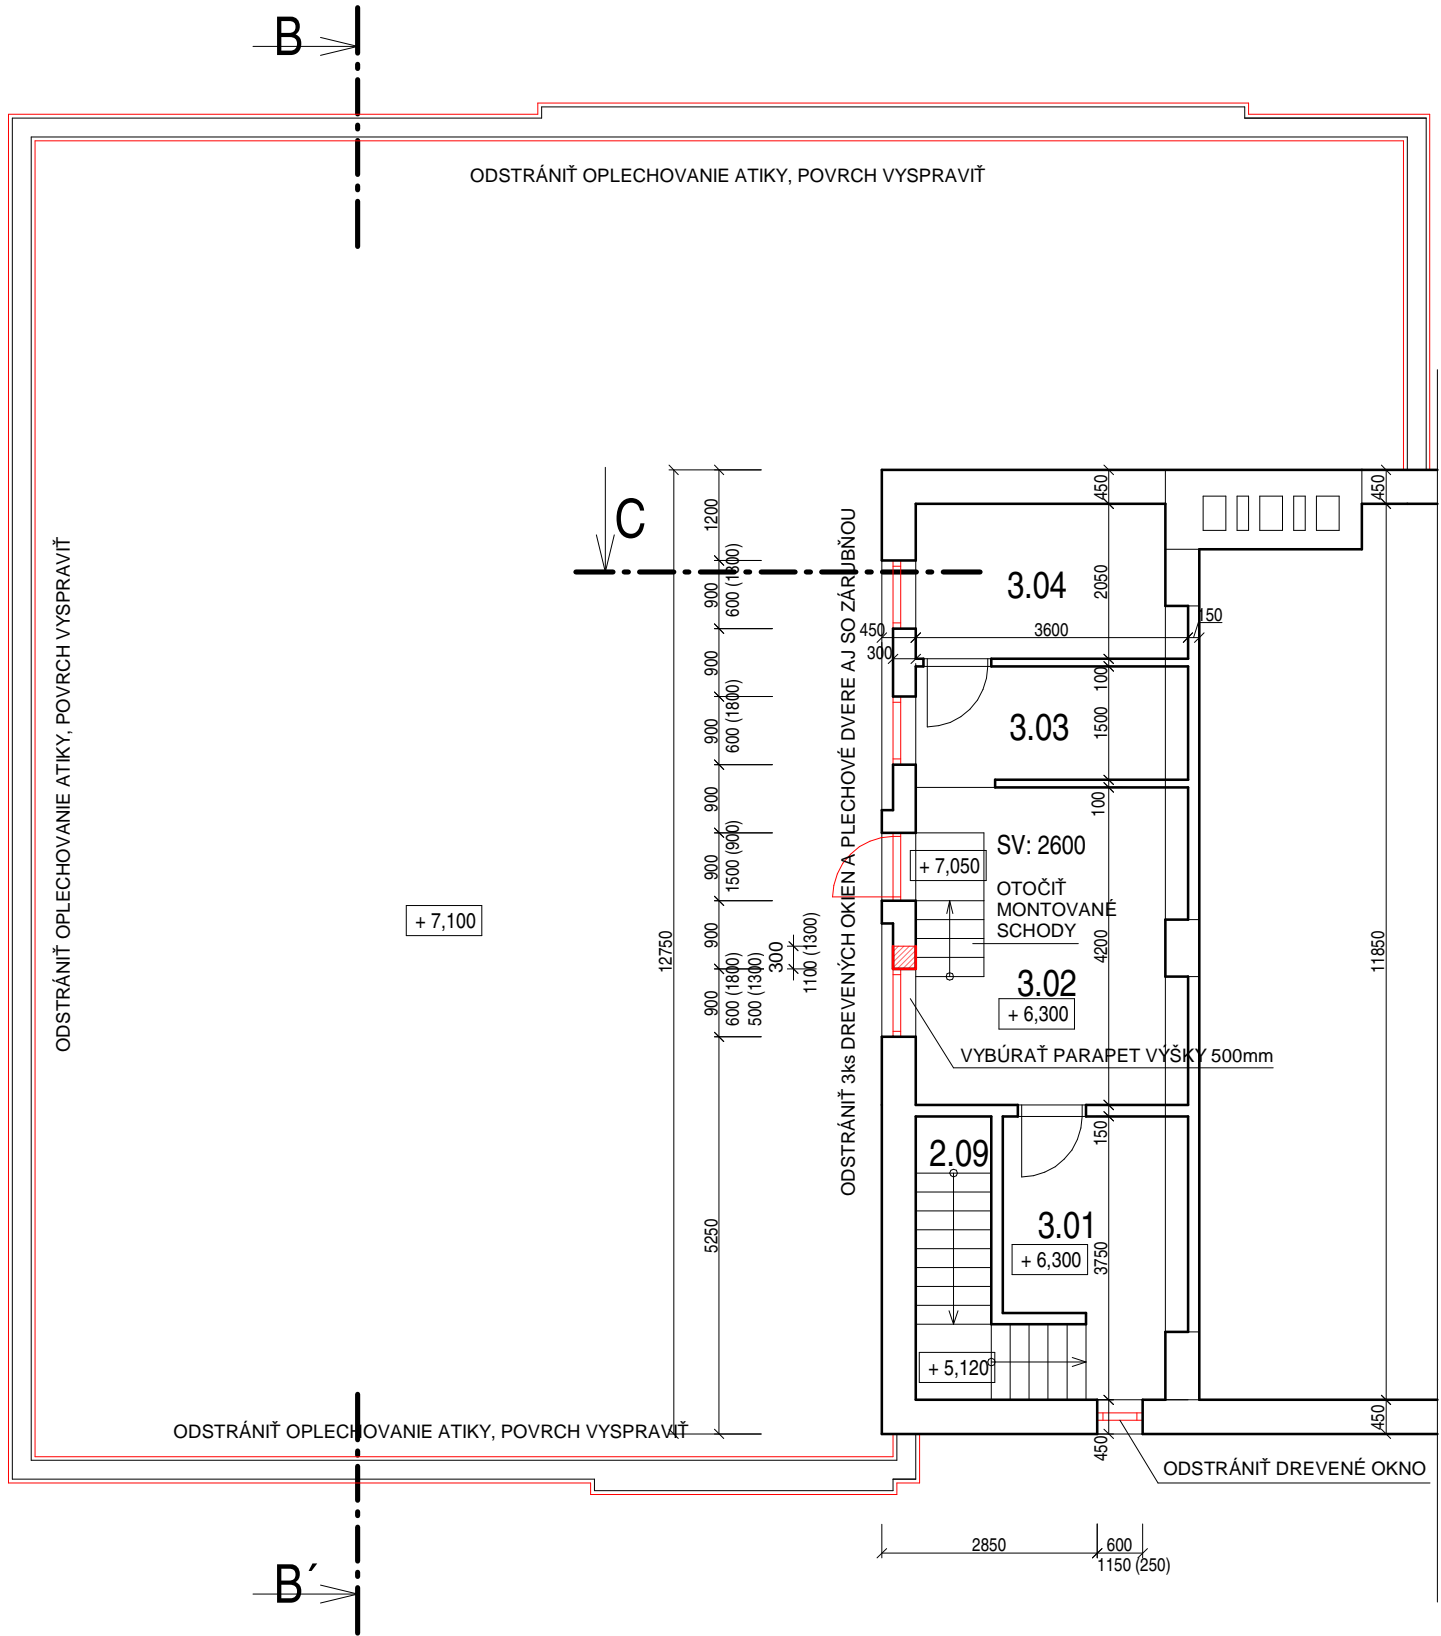


MEDZIPOSCHODIE II.

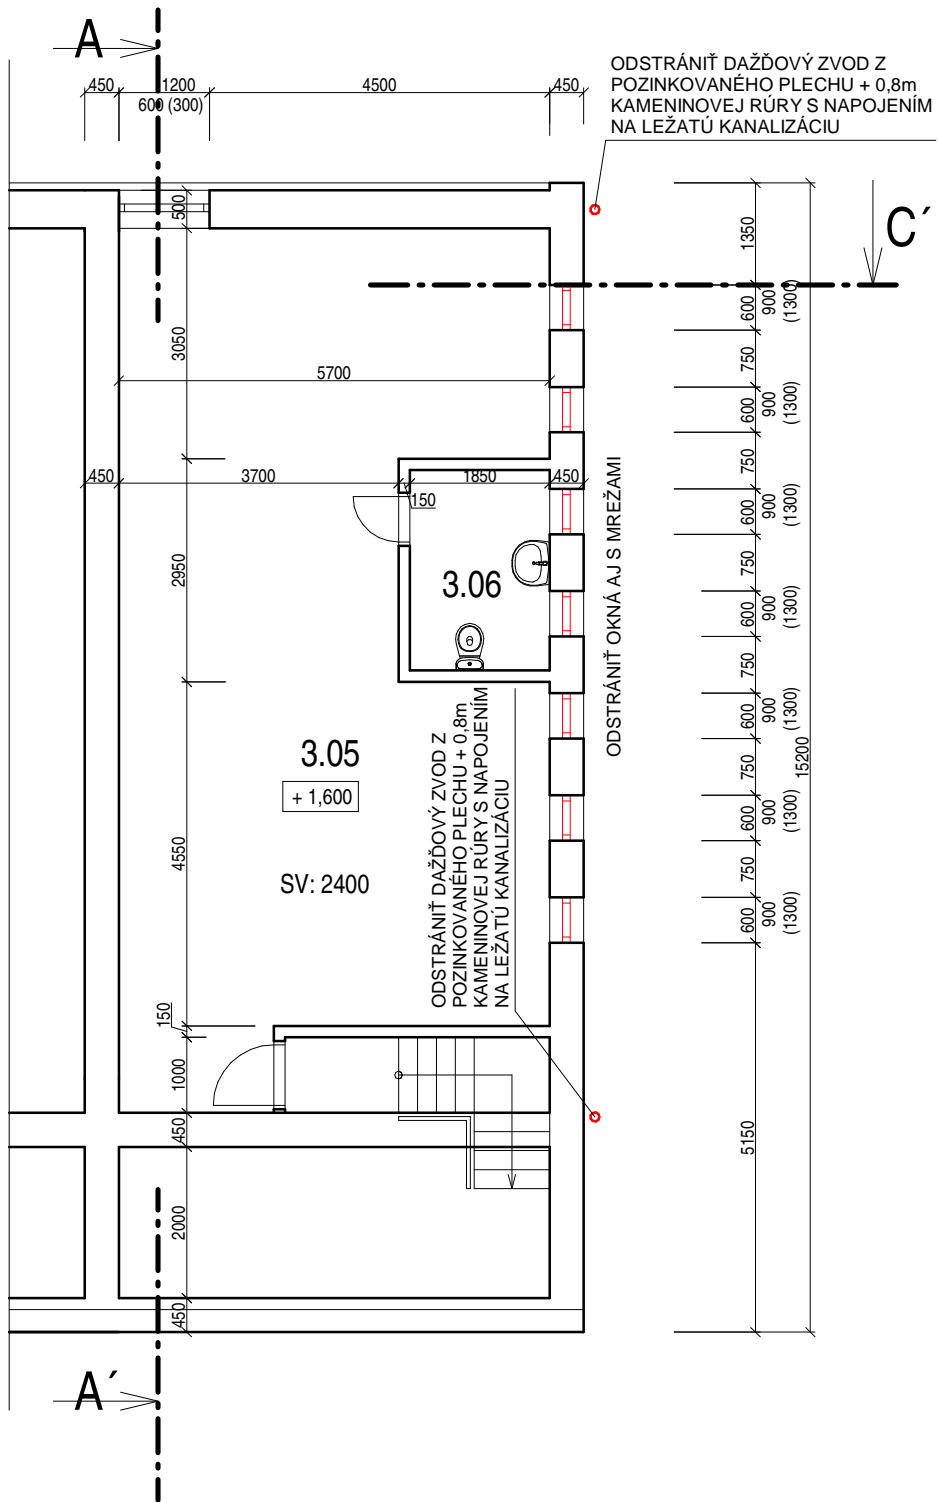

LEGENDA MIESTNOSTÍ

Č.M.	NÁZOV MIESTNOSTI	PLOCHA (m²)	PODLAHA	POZNÁMKA
3.01	CHODBA	7,65		
3.02	CHODBA	14,90		
3.03	SKLAD	5,50		
3.04	SKLAD	6,94		
3.05	POSILŇOVŇA	56,60		
3.06	WC	4,90		

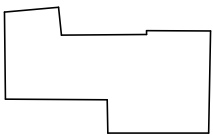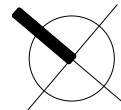TENTO VÝKRES JE NEHMOTNÝM MAJETKOM AUTORA NAVRHU. ZVEREJNIŤ, ROZMNOŽIŤ A POUŽIŤ NA UCELY INEJ STAVBY BEZ PÍSMENHO SUHLASU AUTORA JE PORUŠENÍM PLATNÝCH AUTORSKÝCH PRÁV!						
Zmena / Revision:		Popis / Description:				
1						
+0,000		Investor / Developer:		Generálny projektant / General designer: Ing. Mgr.art. Ján Porubán - ART.EXCENTER Čiernomorská 3, 040 12 Košice IČO: 42245401 DIČ: 1075865054 tel.: 00421 908 980 200 www.artexcenter.sk	Schema / Plan: 	
0,000 =		Obecný úrad Bukovec Bukovec 83 044 20 Malá Ida				
Časť projektu / Part of project: E - DOKUMENTÁCIA STAVEBNÝCH OBJEKTŮV						
Objekt / Building part:		Stavba / Projekt: OBNOVA BUDOVY OBEČNÉHO ÚRADU A KULTÚRNEHO DOMU		Autor: Ing. Mgr.art. Ján PORUBÁN Zodp. proj. profesie / Principal engineer: Ing. Mgr.art. Ján PORUBÁN HIP / GPE: Ing. Mgr.art. Ján PORUBÁN		Autorizácia / Authorization:
Dátum Projektu / Project Date: 03/2017		Miesto stavby / Projekt Adress: Bukovec 83 044 20 Malá Ida		Vypracoval / Drawn By: Ing. Diana BRATSKÁ Ing. Mgr.art. Ján PORUBÁN		
Stupeň / Issue Status: rozsah stavebného povolenia						Paré: 
Profesia / Discipline: ARS		Číslo výkresu / Drawing number: 103		Mierka / Scale: 1 : 100		
Formát: 3 A4		Obsah výkresu / Sheet Content: Pôdorys medziposchodi - búracie práce				
Archív. číslo / Order number: 064 / 2017 / PSP						