

Poznámky :

- SOKEL OD 500MM, ALEBO 200MM POD UPRAVENÝM TERÉNOM (VIĎ BÚRACIE PRÁCE) PO MIN. 300MM NAD UPRAVENÝM TERÉNOM (VIĎ POHLADY JESTVUJÚCI STAV) ZATEPLIŤ 100MM KZS S EXTRUDOVANÝM POLYSTYRÉNOM
- OD SOKLA PO ATKU BUDE ZATEPLENIE OBVODOVÝCH STIEN KZS S MINERÁLNOU VLNOU HR. 160MM
- OD OKAPOVÉHO CHODNÍKA V MIESTE EXTRUDOVANÉHO POLYSTYRÉNU STENY BUDÚ OPATRENÉ MARMOLIT
- SPODNÁ HRANA ZATEPLENIA BUDE ULOŽENÁ NA HLINÍKOVOM ŠTARTOVACOM PROFILE
- DAŤ NOVÉ PARAPETNÉ POPLASTOVANÉ PLECHY NA OKNÁ ŠIRŠIE O ZATEPLENIE, BIELEJ FARBY
- OŠTENIA A NADPRAŽIA OKIEN VYSRAVIŤ A ZATEPLIŤ MINERÁLNOU VLNOU HRúbKY - 30MM
- VŠETKY KÚTY OKOLO OKIEN A POD PARAPETNÝM PLECHOM OPATRIŤ TMELOM BOSTÍK 2720
- VYBÚRAŤ VŠETKY EXTERIÉROVÉ OMIETKY A VYSTRIEKAŤ STENY TLAKOVOU VODOU
- NA OBVODOVÉ STENY DAŤ HRUBÚ OMIETKU
- PROJEKTOVÁ DOKUMENTÁCIA JE VYPRACOVANÁ V ROZSAHU POTREBNOM PRE STAVEBNÉ POVOLENIE, NIE JE DEFINITÍVNÝM PODKLADOM PRE REALIZÁCIU STAVBY, NA TO JE NUTNÉ VYPRACOVANIE REALIZAČNÉHO PROJEKTU.
- VŠETKY ZMENY OPROTI PROJEKTOVEJ DOKUMENTÁCII, REALIZÁTOROM STAVBY, ALEBO INVESTOROM JE NUTNÉ KONZULTOVAŤ S ARCHITEKTOM A PROJEKTANTOM STAVBY
- POŽADUJEM DODRŽANIE VŠETKÝCH POŽIADAVIEK A TECHNOLOGICKÝCH PODSUPOV OD VÝROBCU KAŽDÉHO MATERIÁLU A VÝROBKU, KTORÝ BUDE NA STAVBU DODÁVANÝ

LEGENDA MATERIÁLOV


- JESTVUJÚCE KONŠTRUKCIE
- JESTVUJÚCE KONŠTRUKCIE ZATEPLENÉ KZS S MINERÁLNOU VLNOU HR. 30mm - OKENNÉ OŠTENIA
- JESTVUJÚCE KONŠTRUKCIE S NOVÝM ZATEPLENÍM KZS S MINERÁLNOU VLNOU hr. 160mm
- KONŠTRUKCIA PODHLADU

LEGENDA MIESTNOSTÍ

Č.M.	NÁZOV MIESTNOSTI	PLOCHA (m²)	PODLAHA	POZNÁMKA
3.01	CHODBA	7,65	Pôvodná podlaha	
3.02	CHODBA	14,90	Pôvodná podlaha	
3.03	SKLAD	5,50	Pôvodná podlaha	
3.04	SKLAD	6,94	Pôvodná podlaha	
3.05	POSILŇOVŇA	56,60	Pôvodná podlaha	
3.06	WC	4,90	Pôvodná podlaha	


MEDZIPOSCHODIE I.

VÝŠKA PODLAHY + 6,300

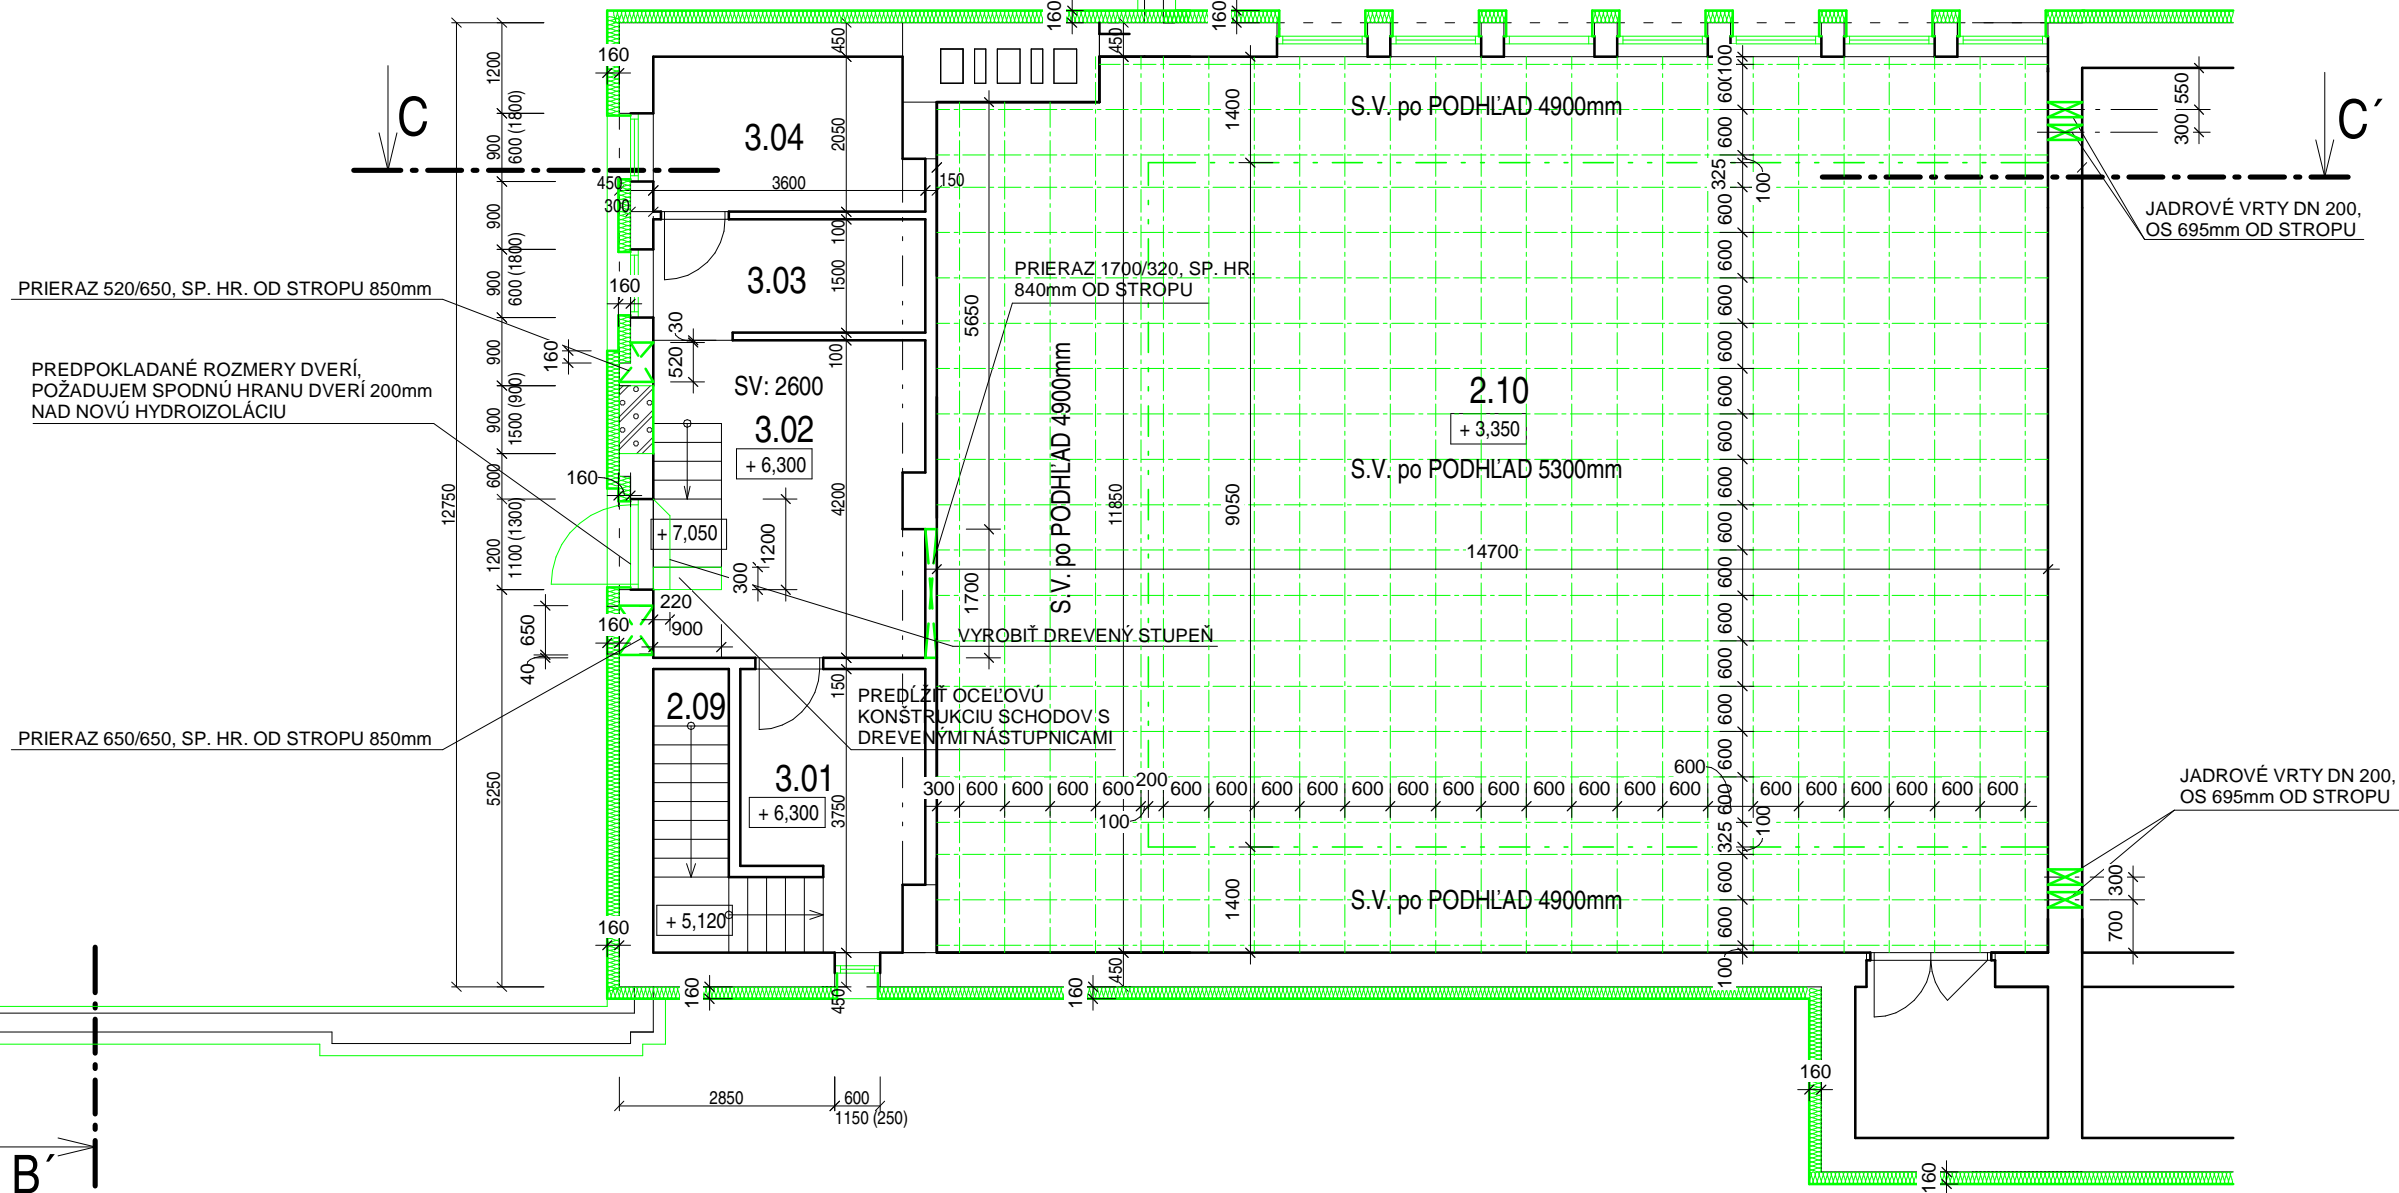

MEDZIPOSCHODIE II.

VÝŠKA PODLAHY + 1,600

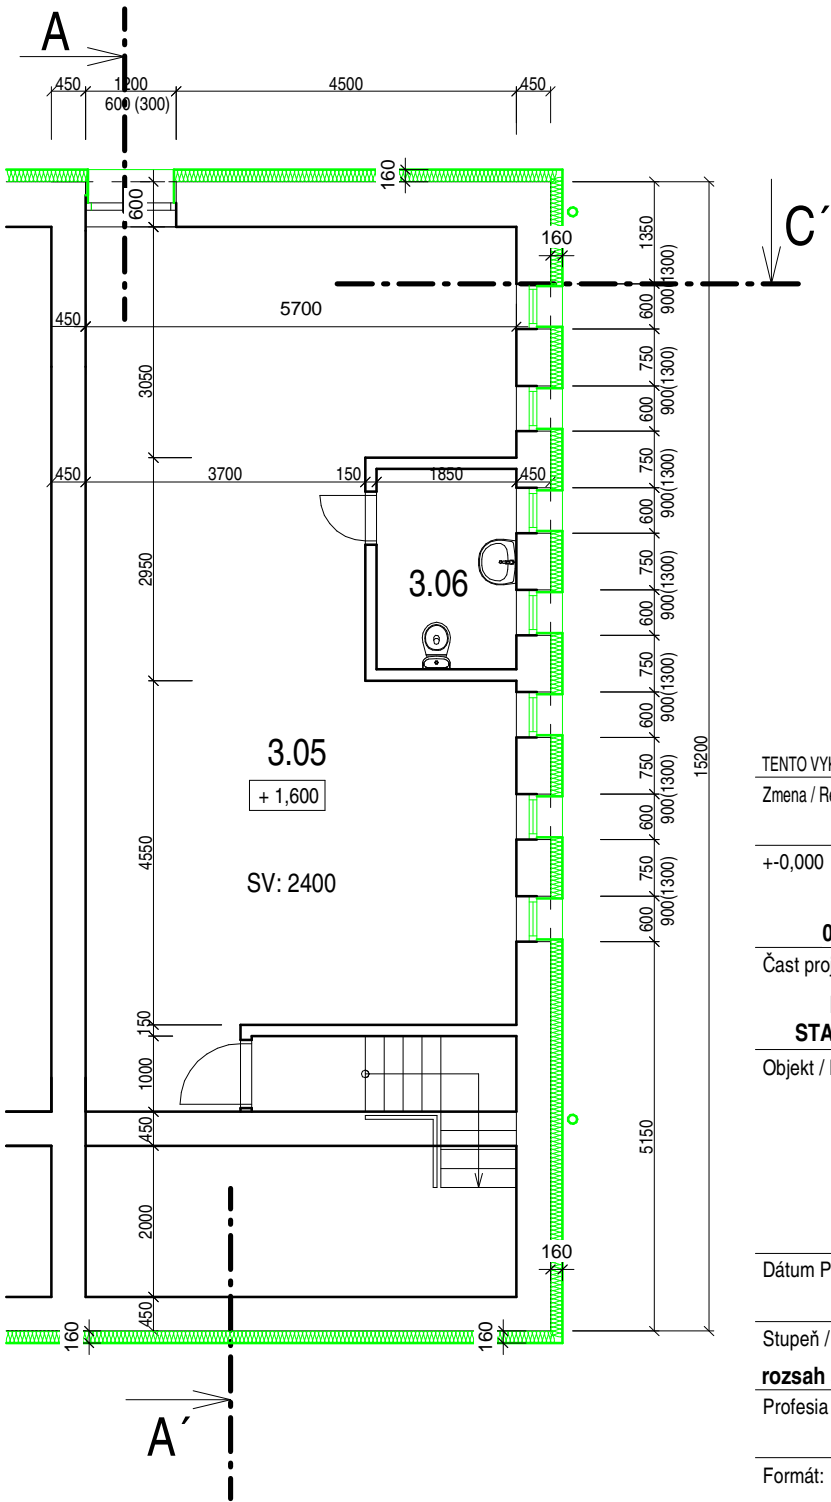

TENTO VÝKRES JE NEHMOTNÝM MAJETKOM AUTORA NAVRHU. ZVEREJNIŤ, ROZMNOŽIŤ A POUŽIŤ NA UCELY INEJ STAVBY BEZ PÍSMENHO SUHLASU AUTORA JE PORUŠENÍM PLATNÝCH AUTORSKÝCH PRÁV!			
Zmena / Revision:		Popis / Description:	
1			
+0,000		Investor / Developer:	
0,000 =		Obecný úrad Bukovec	
Časť projektu / Part of project:		Bukovec 83	
E - DOKUMENTÁCIA		044 20 Malá Ida	
STAVEBNÝCH OBJEKTŮV			
Objekt / Building part:		Stavba / Projekt:	
		OBNOVA BUDOVY	
		OBEČNÉHO ÚRADU A	
		KULTÚRNEHO DOMU	
Dátum Projektu / Project Date:		Miesto stavby / Projekt Adress:	
03/2017		Bukovec 83	
Stupeň / Issue Status:		044 20 Malá Ida	
rozsah stavebného povolenia			
Profesia / Discipline:		Autor:	
ARS		Ing. Mgr.art. Ján PORUBÁN	
Formát:		Zodp. proj. profesie / Principal engineer:	
3 A4		Ing. Mgr.art. Ján PORUBÁN	
Archív. číslo / Order number:		HIP / GPE:	
064 / 2017 / PSP		Ing. Mgr.art. Ján PORUBÁN	
		Vypracoval / Drawn By:	
		Ing. Diana BRATSKÁ	
		Ing. Mgr.art. Ján PORUBÁN	
		Paré:	
		S / N:	