




Vystuž pätky ZP1 - 4ks

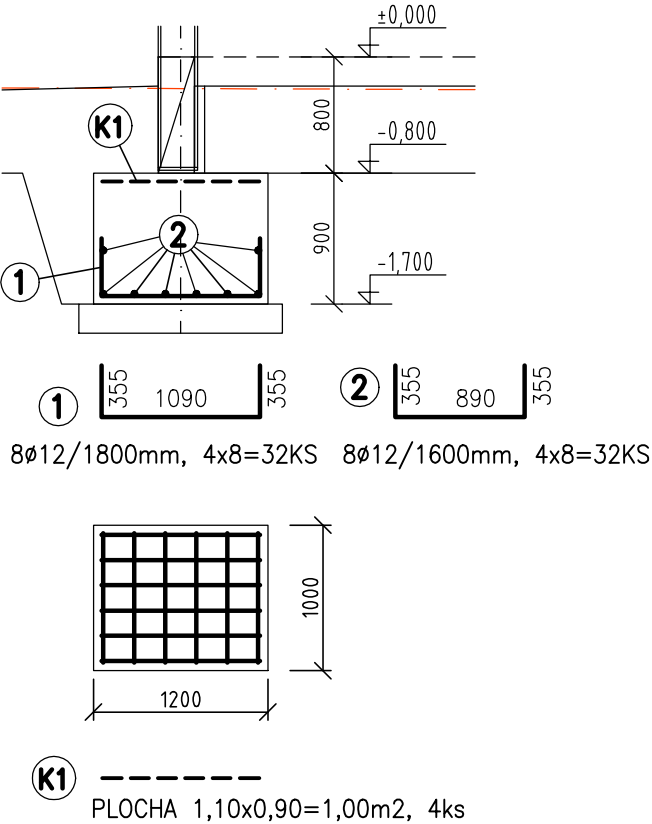


Vystuž pätky ZP2 - 3ks

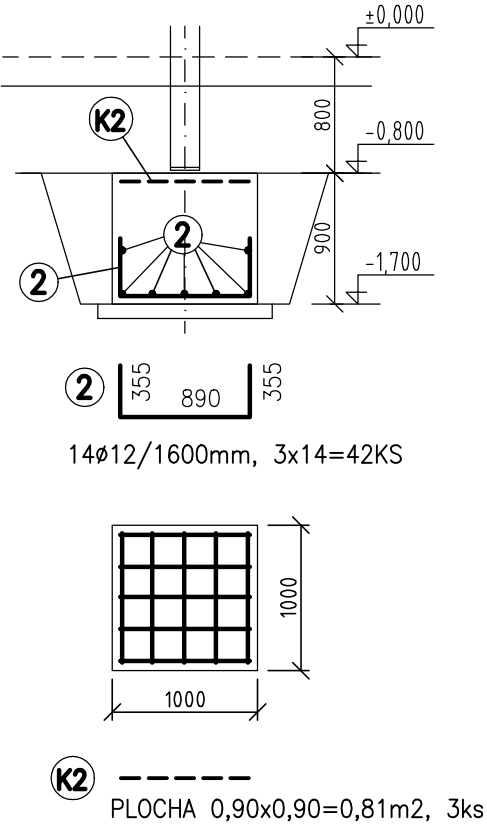

Vystuž pätky ZP3 - 3ks

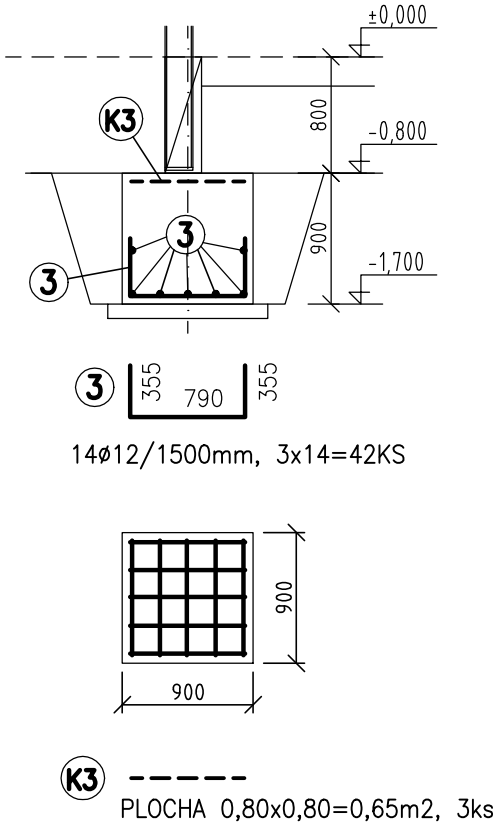

Vystuž pätky - 6ks/1 Pristrešok

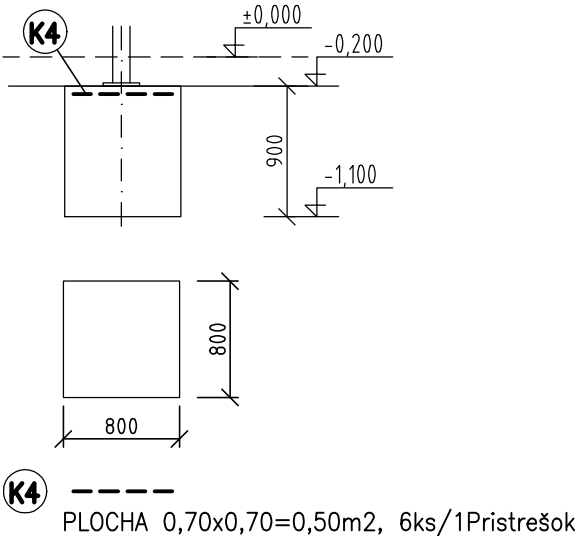

VÝKAZ VIAZANEJ VÝSTUŽE DO PATIEK					
Č. P.	Ø (mm)	DĹŽKA [m]	POČET SPOLU [ks]	DĹŽKA CELKOM [m]	
				B 500	
				Ø--	Ø12
1	12	1,80	32		57,60
2	12	1,60	74		118,40
3	12	1,50	42		63,00
				CELK. DĹŽKA [m]	239,00
				HMOTNOSŤ [kg/m]	0,890
				HMOTNOSŤ [kg]	212,71
				HMOTNOSŤ [kg] (rezerva +5%)	223

VÝKAZ KARI SIETI DO PATIEK					
OZN.	ROZMER (mm)		PRIEMER OKA (mm)	POČET (ks)	SPOLU
					KARI SIETĚ (m2)
K1	1,10	0,90	ø8x8-150/150	4	4,0
K2	0,90	0,90	ø8x8-150/150	3	2,4
K3	0,80	0,80	ø8x8-150/150	3	1,9
K4	0,70	0,70	ø8x8-150/150	6	2,9
				PLOCHA SPOLU [m2]	11,25
				JEDN. HMOTNOSŤ (kg/m2)	5,39
				CELK. HMOTNOSŤ+20%[kg]	73

Material: Beton C20/25  
Ocel B 500  
KRYTIE: 50mm

zodp. projektant dielu:	vypracoval:	hlavný projektant akcie:	proart	PROJART, spol. s r.o. CENTRUM 28/33 017 01 Považská Bystrica tel: +421/42/4323315 www.projart.sk
Ing. MIROSLAV BEHRO	Ing. Ján LAGIŇ			
investor: OBEC UDIČA, OBECNÝ ÚRAD 302, 01801 UDIČA	stupen PD: P. S.			
akcia: INTENZIFIKACIA TRIEDENEHO ZBERU v obci UDIČA	datum: 09.2017			
S001 a S002 Skladová hala + Prístrešok, parc. č. 2210/24,42, 2205/2	zák.číslo: 1796/17			
obsah: VÝKRES VÝSTUŽE ZAKLADOVÝCH PÄTIEK	c.vykresu:			
mierka: 1:50	diel: STATIKA		S-2	c.kopie