
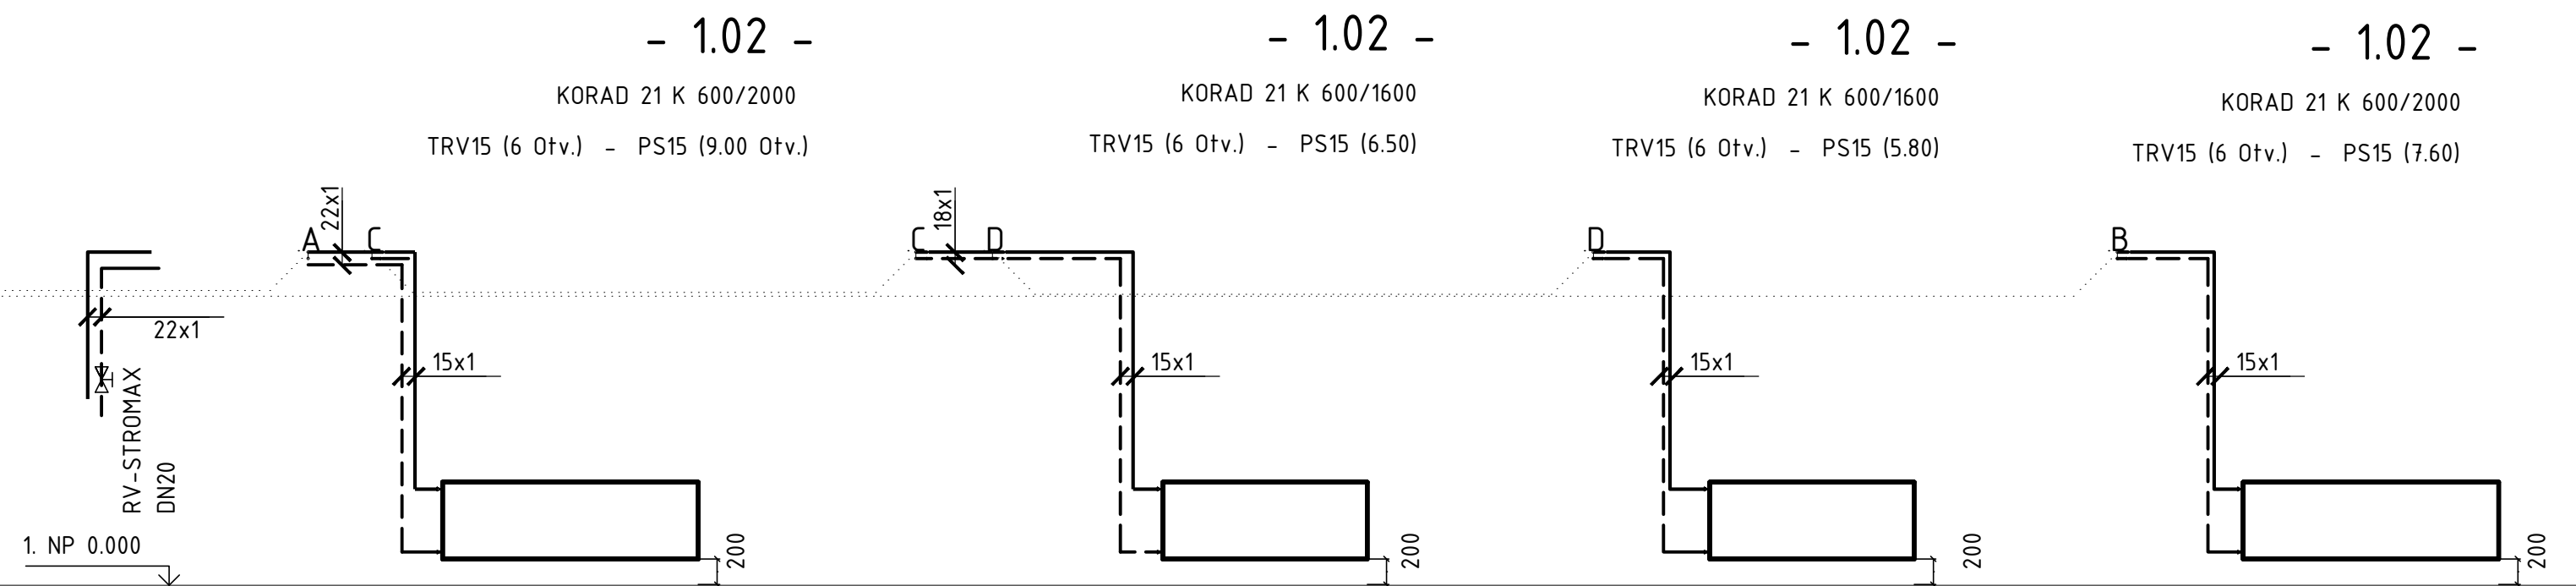


VETVA "B"-VSTAVOK

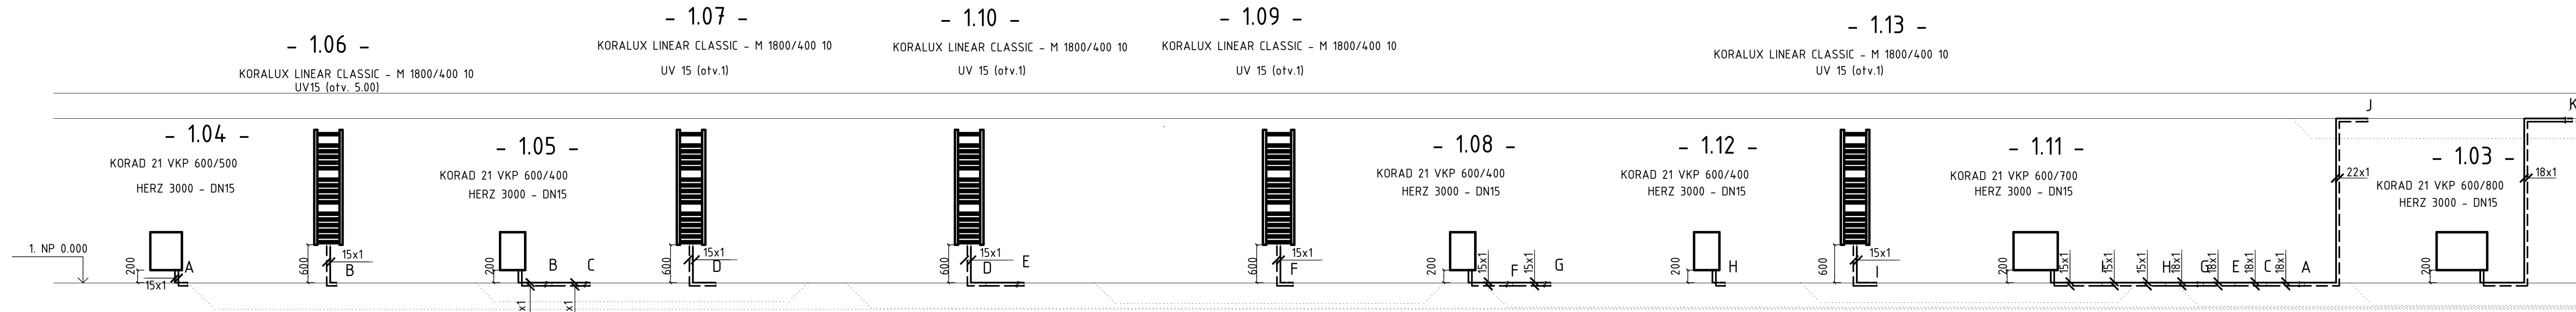


VETVA "A"-HALA

LEGENDA ARMATÚR

- TRV TERMOSTATICKÝ VENTIL PRIAMY HERZ TS-90-V
+ termohlavica HERZ, 5. STUPEŇ PREDNASTAVENIA
- PS RADIÁTOROVÉ ŠROUBENIE HERZ RL - 1
- UV HERZ VUA 40-PRIAMY(2 rúrková sústava), DN15, ponorná rúrka l=150mm
- HERZ 3000 PRIPÁJACÍ DIEL HERZ 3000 S PREDNASTAVENÍM, S OBOJSTR. NAPÚŠŤANÍM A VYP.
A UZATVÁRANÍM , PRIAMÉ DN15
- GU GUĽOVÝ UZÁVER
- AOV DN AUTOMATICKÝ ODVZDUŠŇOVACÍ VENTIL
- VK DN KOHÚT VYPÚŠŤACÍ
- RUV -RUČNÝ REGULAČNÝ VENTIL STROMAX GM2013

LEGENDA VYKUROVACÍCH TELIES



-  PANELOVÝ RADIÁTOR KORAD USS KOŠICE
- 22K-1000/600 22K - DVOJRADOVÝ + 1 KONVEKTOR,
L = 1000 mm, H = 600 mm

POZNÁMKA:

VŠETKY PRIESTUPY ROZVODOV ÚK CEZ STAVEBNÉ KONŠTRUKCIE
PO MONTÁŽI UTESNIŤ TRVALO PRUŽNÝM MATERIÁLOM

LEGENDA

LEGENDA POTRUBÍ

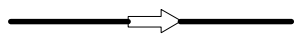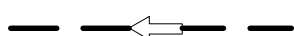-  ÚK PRÍVOD 70°C
-  ÚK SPIATOČKA 60°C

Zodpovedný projektant stavby :		Ing. Ján Lagiň		Ing. L. Kubíková Sládkovičova 655/44 Považská Bystrica		číslo kópie
Zodpovedný projektant dielu :		Ing. Kubíková				
Investor : Obec UDIČA, Obecný úrad 302, 018 01 UDIČA						
Objekt :	INTENZIFIKÁCIA TRIEDENÉHO ZBERU V OBCI UDIČA SO.01 -SKLADOVÁ HALA TRIEDENÉHO ZBERU			č. zákazky		
				stupeň PD	RP	
				dátum	09/2017	
				formát	6A4	
				mierka:	1:50	
Obsah:	SCHÉMA RADIÁTOROV			č. výkr.		2
Časť :	ÚSTREDNÉ VYKUROVANIE					