
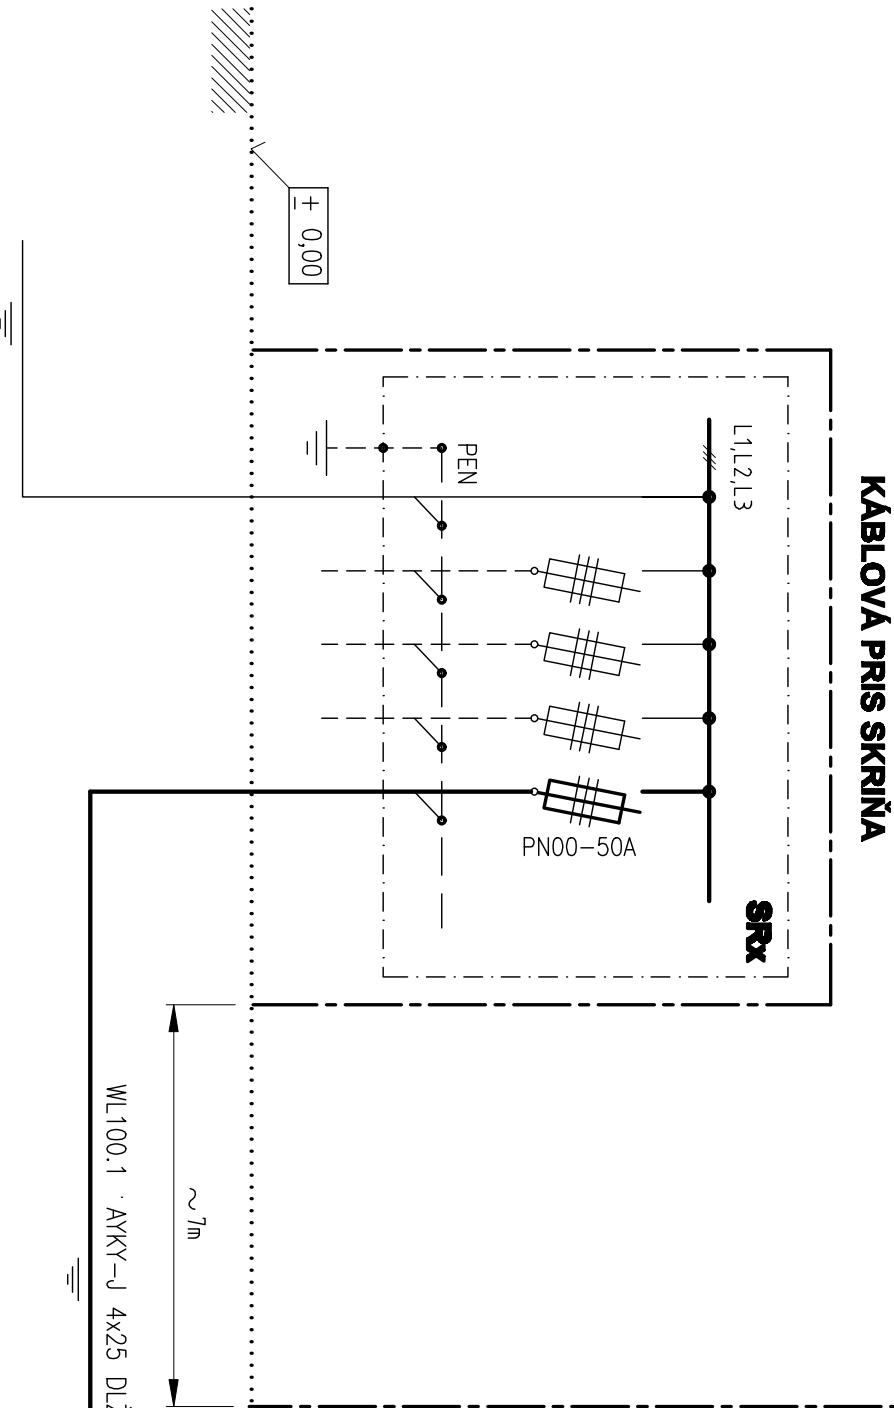


JEDNOPÓLOVÁ SCHÉMA

MUROVANÝ PILIER /SÚČASŤ OPLOTENIA/

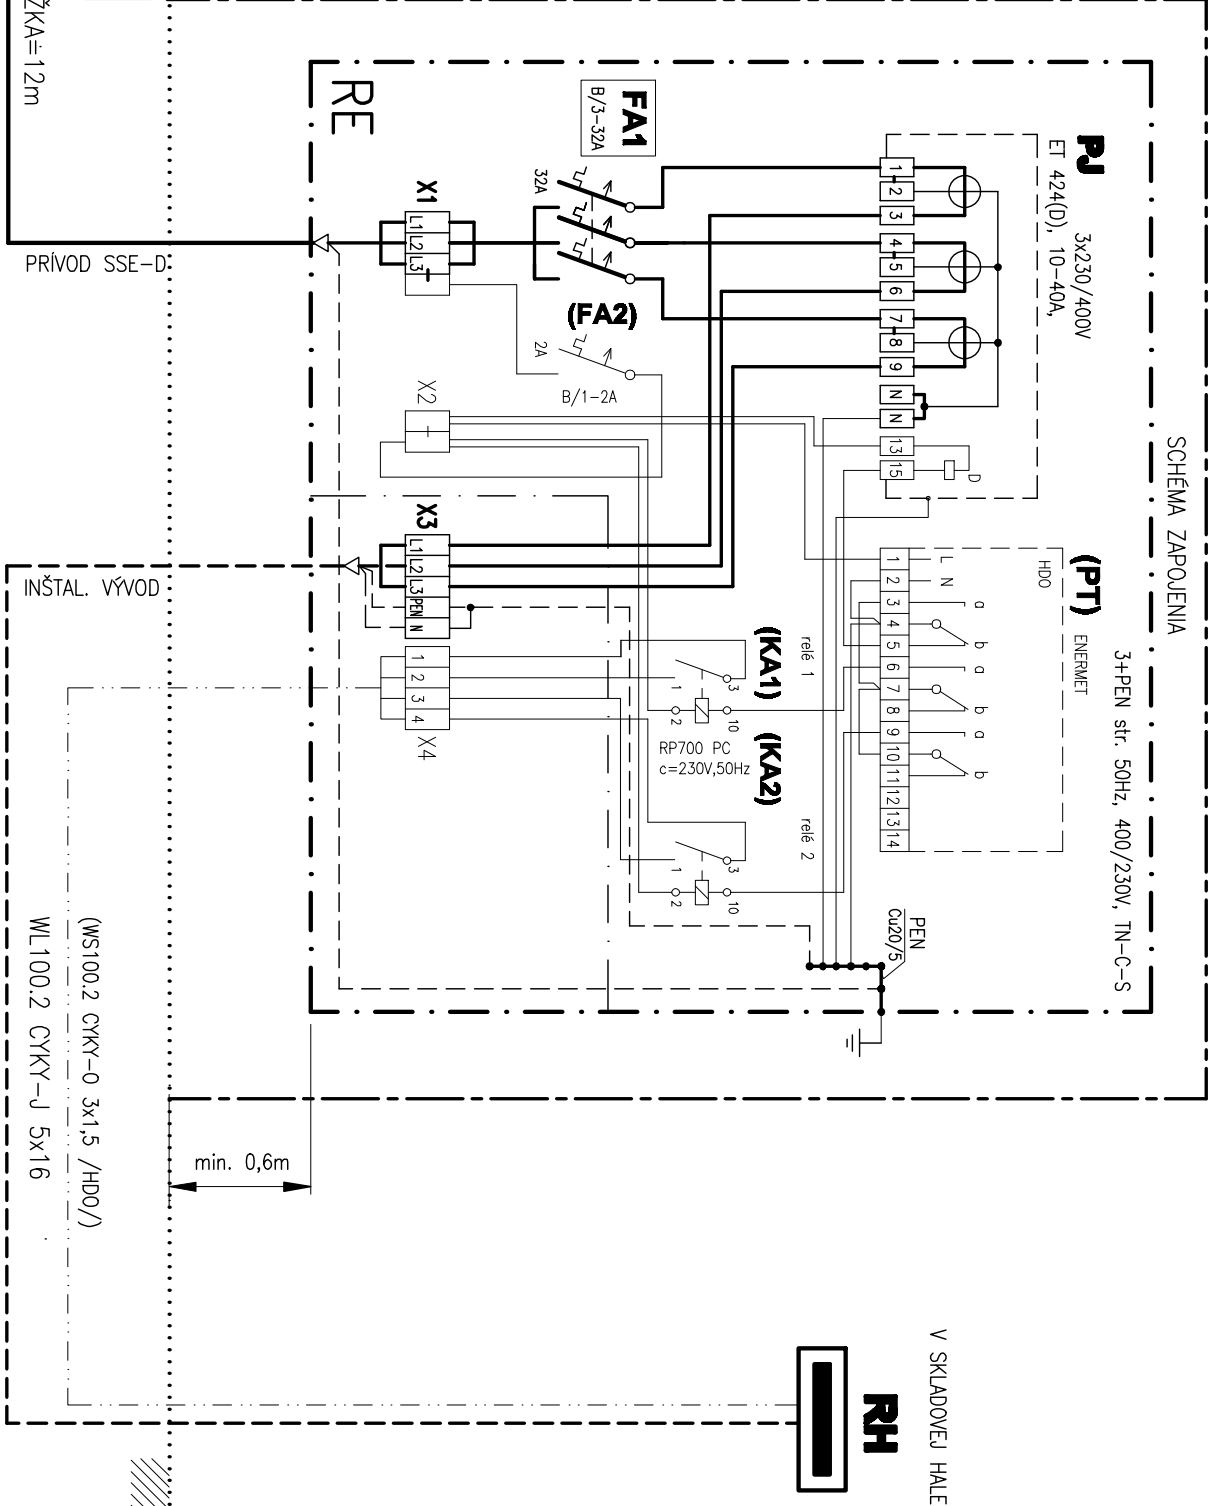

VEREJNÝ KÁBLOVÝ ROZVOD NN

POZNÁMKA:

- ELEKTROMEROVÝ ROZVADZAČ RE ZAPUSTIŤ V MUROVANOM PILIERI NA HRANICI OBEČNÉHO POZEMKU
- SPODNÝ OKRAJ ROZVÁDZAČOVEJ SKRINE MUSÍ BYŤ VO VÝŠKE MIN. 0,6 M OD DEFINITÍVNEHO TERÉNU
- ZEMNIAČU SVORKU ROZVÁDZAČA RE UZEMNIŤ PRÍPOJENÍM NA STROJENÝ UZEMŇOVAČ
- SO ZEMNÝM ODPOROM NEPRESAHUJÚCIM 15 OHMOV /PÁSOVINA FeZn 30x4MM, RESP. 3xZT2000MM/

vypracovali:	kontrolovali:	zodp. projektant:	<b>ELEKTRO</b>	
Ing. Mikioš		Ing. Mikioš		
investor: OBEC UDIČA, OBEČNÝ ÚRAD 302, 018 01 UDIČA			stúpeň PD: DSP	
názov: <b>INTENZIFIKÁCIA TRIEDENÉHO ZBERU V OBCI UDIČA</b>			č. zákazky:	
S.O.01 - SKLADOVÁ HALA TRIEDENÉHO ZBERU			dátum: 09/2017	
k.ú. UDIČA p.č. KN-C 2210/24, 2210/42, 2205/2			počet A4:	
obsch: JEDNOPÓLOVÁ SCHÉMA ZAPOJENIA			č. výkresu:	
mierka: — názov dielu: ELEKTRICKÁ PRÍPOJKA NN			<b>E-2</b>	