


# ULOŽENIE KANALIZAČNÉHO POTRUBIA Z PVC KG - SN8

TYP "A" MIMO KOMUNIKÁCIE  
M 1:25

TYP "B" MIESTNA KOMUNIKÁCIA

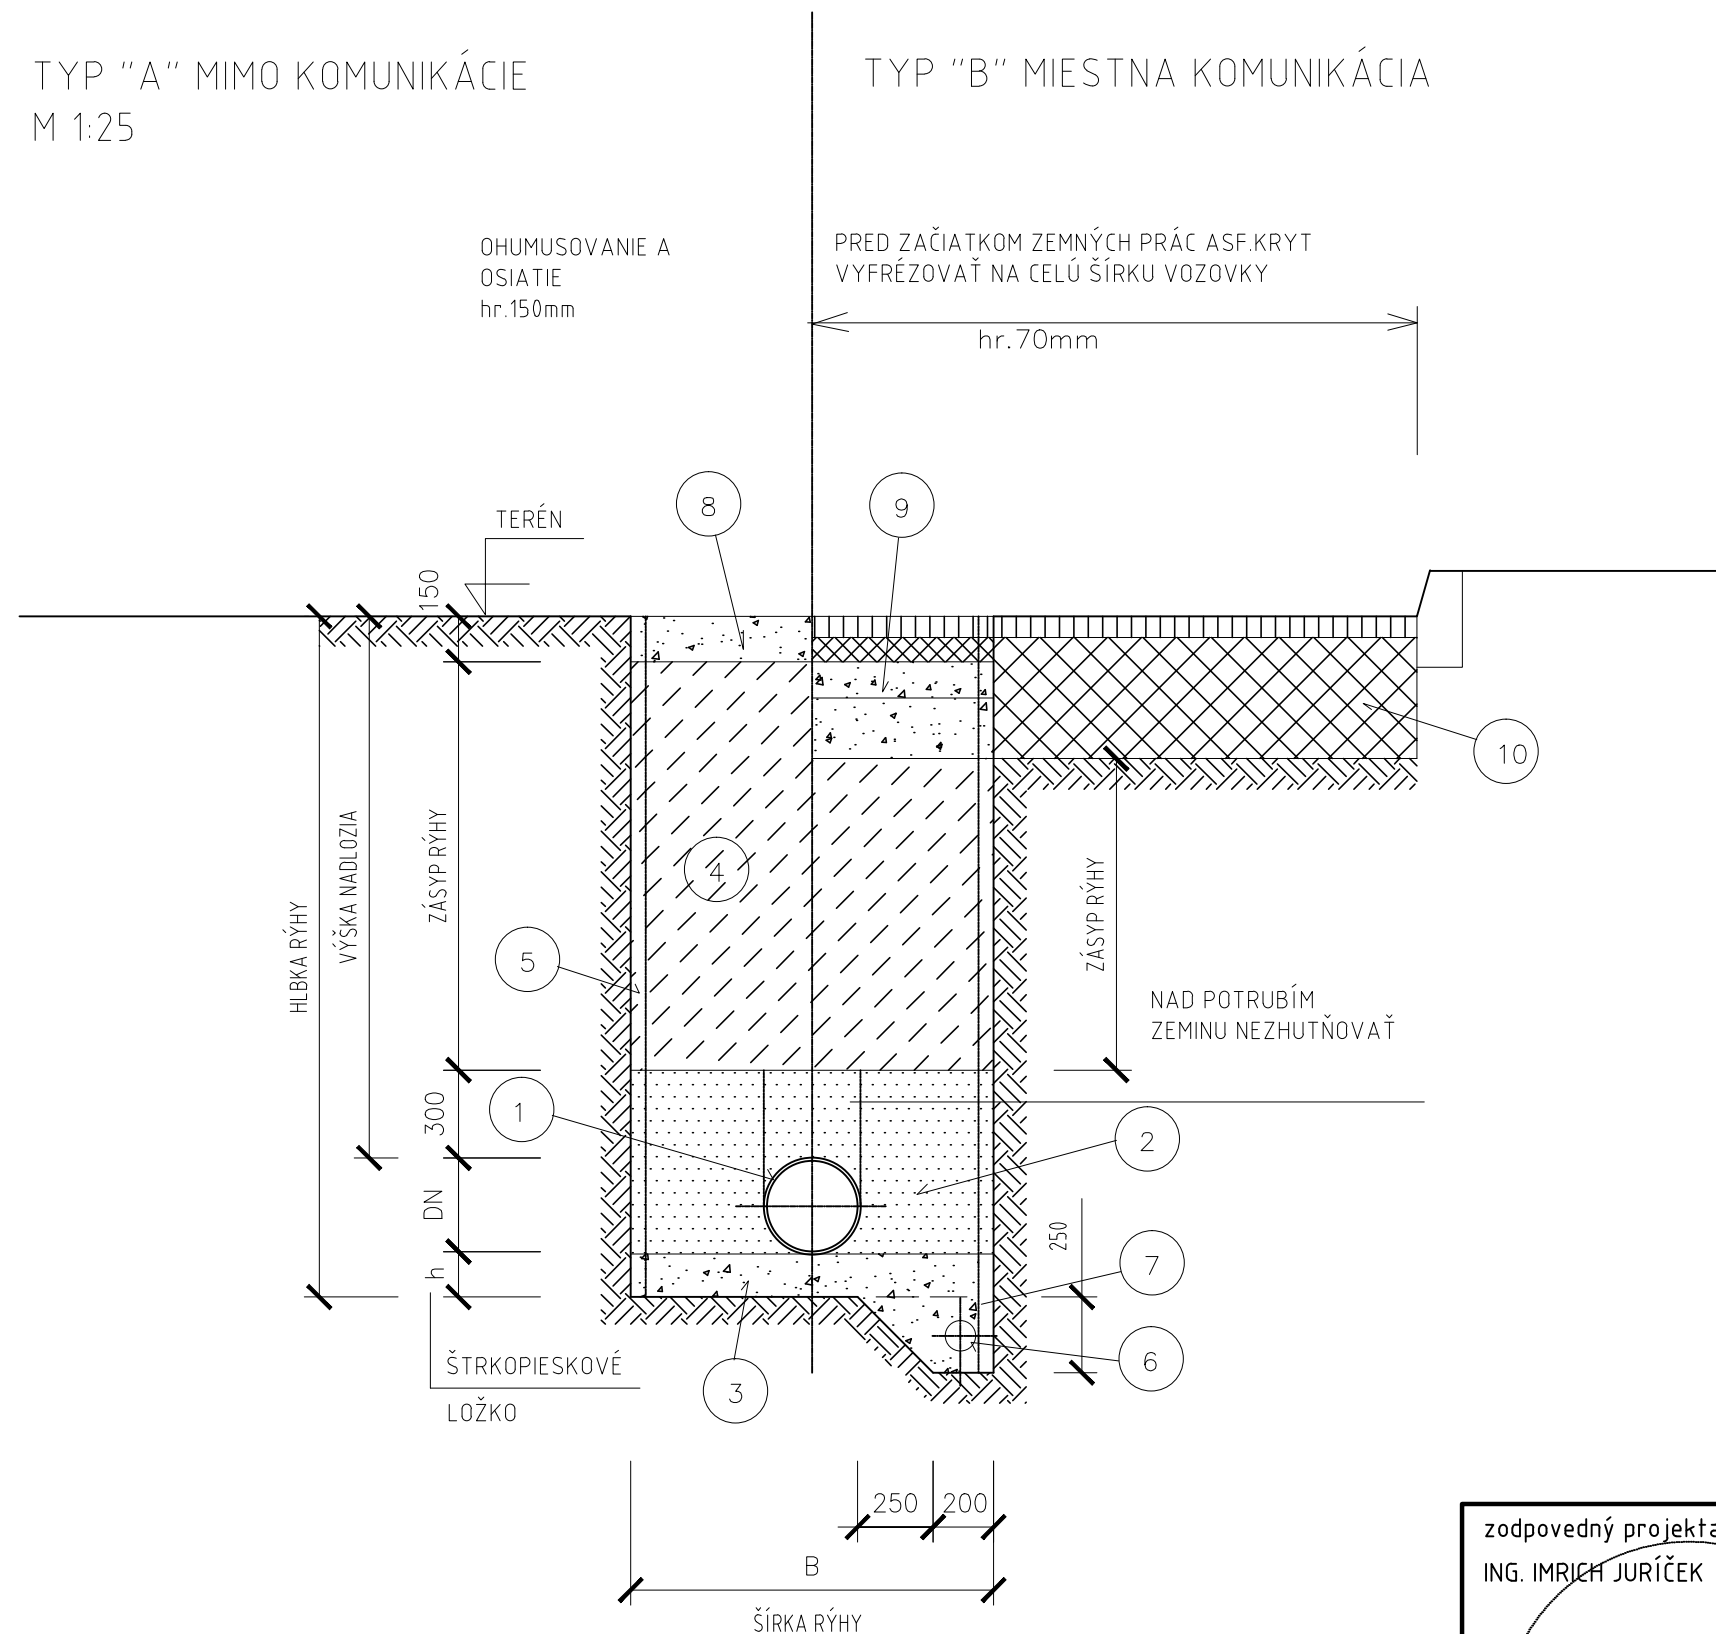

## LEGENDA

- 1a KANALIZAČNÁ RÚRA X-STREAM DN200(160) SN8
- 1b POTRUBIE PE100 SDR 17 110/6,6 ALEBO 225/13,4
- 2 OBSYP POTRUBIA Z DOLOMITICKÉHO PIESKU
- 3 ŠTRKOPIESKOVÉ LOŽKO HR. 150mm  
  
MIMO KOMUNIKÁCIE A POD MIESTNYMI KOMUNIKÁCIAMI  
ZÁSYP RÝHY VYŤAŽENÝM MATERIÁLOM HUTNENÍM PO  
VRSTVÁCH 200 mm, MIN. 80% SPD  
V KOMUNIKÁCII II. A III. TRIEDY ZÁSYP ŠTRKOPIESKOM  
PO VRSTVÁCH 200 mm
- 5 PAŽENIE RÝHY
- 6 FLEXIBILNÁ DRENÁŽNA RÚRA Z PVC DN100
- 7 ŠTRKOPIESOK - ZRNÁ MAX.DO 65mm
- 8 OHUMUSOVANIE A OSIATIE
- 9 OBNOVA KONŠTRUKCIE VOZOVKY
- 10 JESTVUJÚCA KONŠTRUKCIA VOZOVKY

zodpovedný projektant dielu:  
ING. IMRICH JURÍČEK

vypracoval:

ING. DANIEL SÁDECKÝ

### hlavný projektant akcie:

ING. JÁN LAGIŇ

proart  
spol. s.r.o.

**PROJART spol. s r.o.**  
Centrum 28/33  
01701 Považská Bystrica

---

tel: +421/42/4323315  
www.projart.sk

investor: OBEC UDIČA, OBECNÝ ÚRAD 302, 018 01 UDIČA

stupeň PD:	DSP
------------	-----

názov:	INTENZIFIKÁCIA TRIEDENÉHO ZBERU V OBCI UDIČA
--------	---

dátum:	08/2017
--------	---------

zák.číslo:	1796/17
------------	---------

objekt:  
k.ú. UDIČA p.č. 2210/24, 2210/42, 2205/2

č.výkresu:	č.revízie	č.kópie
------------	-----------	---------

obsah: ULOŽENIE POTRUBIA

diel: S.0.06 - PRÍPOJKA SPLAŠKOVEJ KANALIZÁCIE + ŽUMPA

č.výkresu:	č.revízie	č.kópie
------------	-----------	---------

--	--	--	--

1.			
----	--	--	--

4		
---	--	--