

NAVROVANÉ MATERIÁLY V DOKUMENTÁCII JE MOŽNÉ NAHRADIŤ ALTERNATÍVOU SPŔŤAJÚCOU TECHNICKÉ A ESTETICKÉ POŽIADAVKY POVODNÉHO MATERIÁLU
NAVROVANÉ VÝROBKY JE MOŽNÉ NAHRADIŤ ICH TECHNICKÝM EKIVALENTOM

LEGENDA

SVIETIDLO ZABUDOVANÉ DO LAMELOVÉHO PODHĽADU
MEDZI LAMELY - š. 47mm, v. 59mm

❌ SVIETIDLO ZAVESENÉ Z LAMELOVÉHO PODHLÁDU
KOTVENIE NA POMOCNÚ KONŠTRUKCIU POD PRIEHRADOVÉ VAZNÍKY
POZRI STATIKU

 SVIETIDLO PRISADENÉ K SDK PODHLĎADU

TRUBICOVÉ SVIETIDLO PRISADENÉ K SDK PODHL'ADU

**ŠTRBINOVÁ VÝUSTKA VZT ZAPUŠTENÁ DO LAMELOVÉHO PODHLÁDU
KOLMO NA LAMELY - dĺžka 2400mm**


REVÍZNÝ BERZÁMOVÝ OTVOR V SDK PODHLÁDE 400x400mm

REVÍZNY BERZÁMOVÝ OTVOR V LAMELOVOM PODHLÁDE
600x600mm - V ŠIKMEJ ČASTI PODHLÁDU




HLINÍKOVÝ LAMELOVÝ PODHÍŽAD
REFERENČNÝ VÝROBK - HUNTER DOUGLAS 308D MULTI PANEL

SDK PODHLAD
REFERENČNÝ VÝROBK - RIGIPS B1 - 4.05.24

ZARIADENIA VZT NAD PODHLADOM

 **STROPNÉ ZÁPUSTNÉ BODOVÉ NÚDZOVÉ SVIETIDLO**

 STROPNÉ ZÁPUSTNÉ NÚDZOVÉ SVIETIDLO S PIKTOGRAMOM

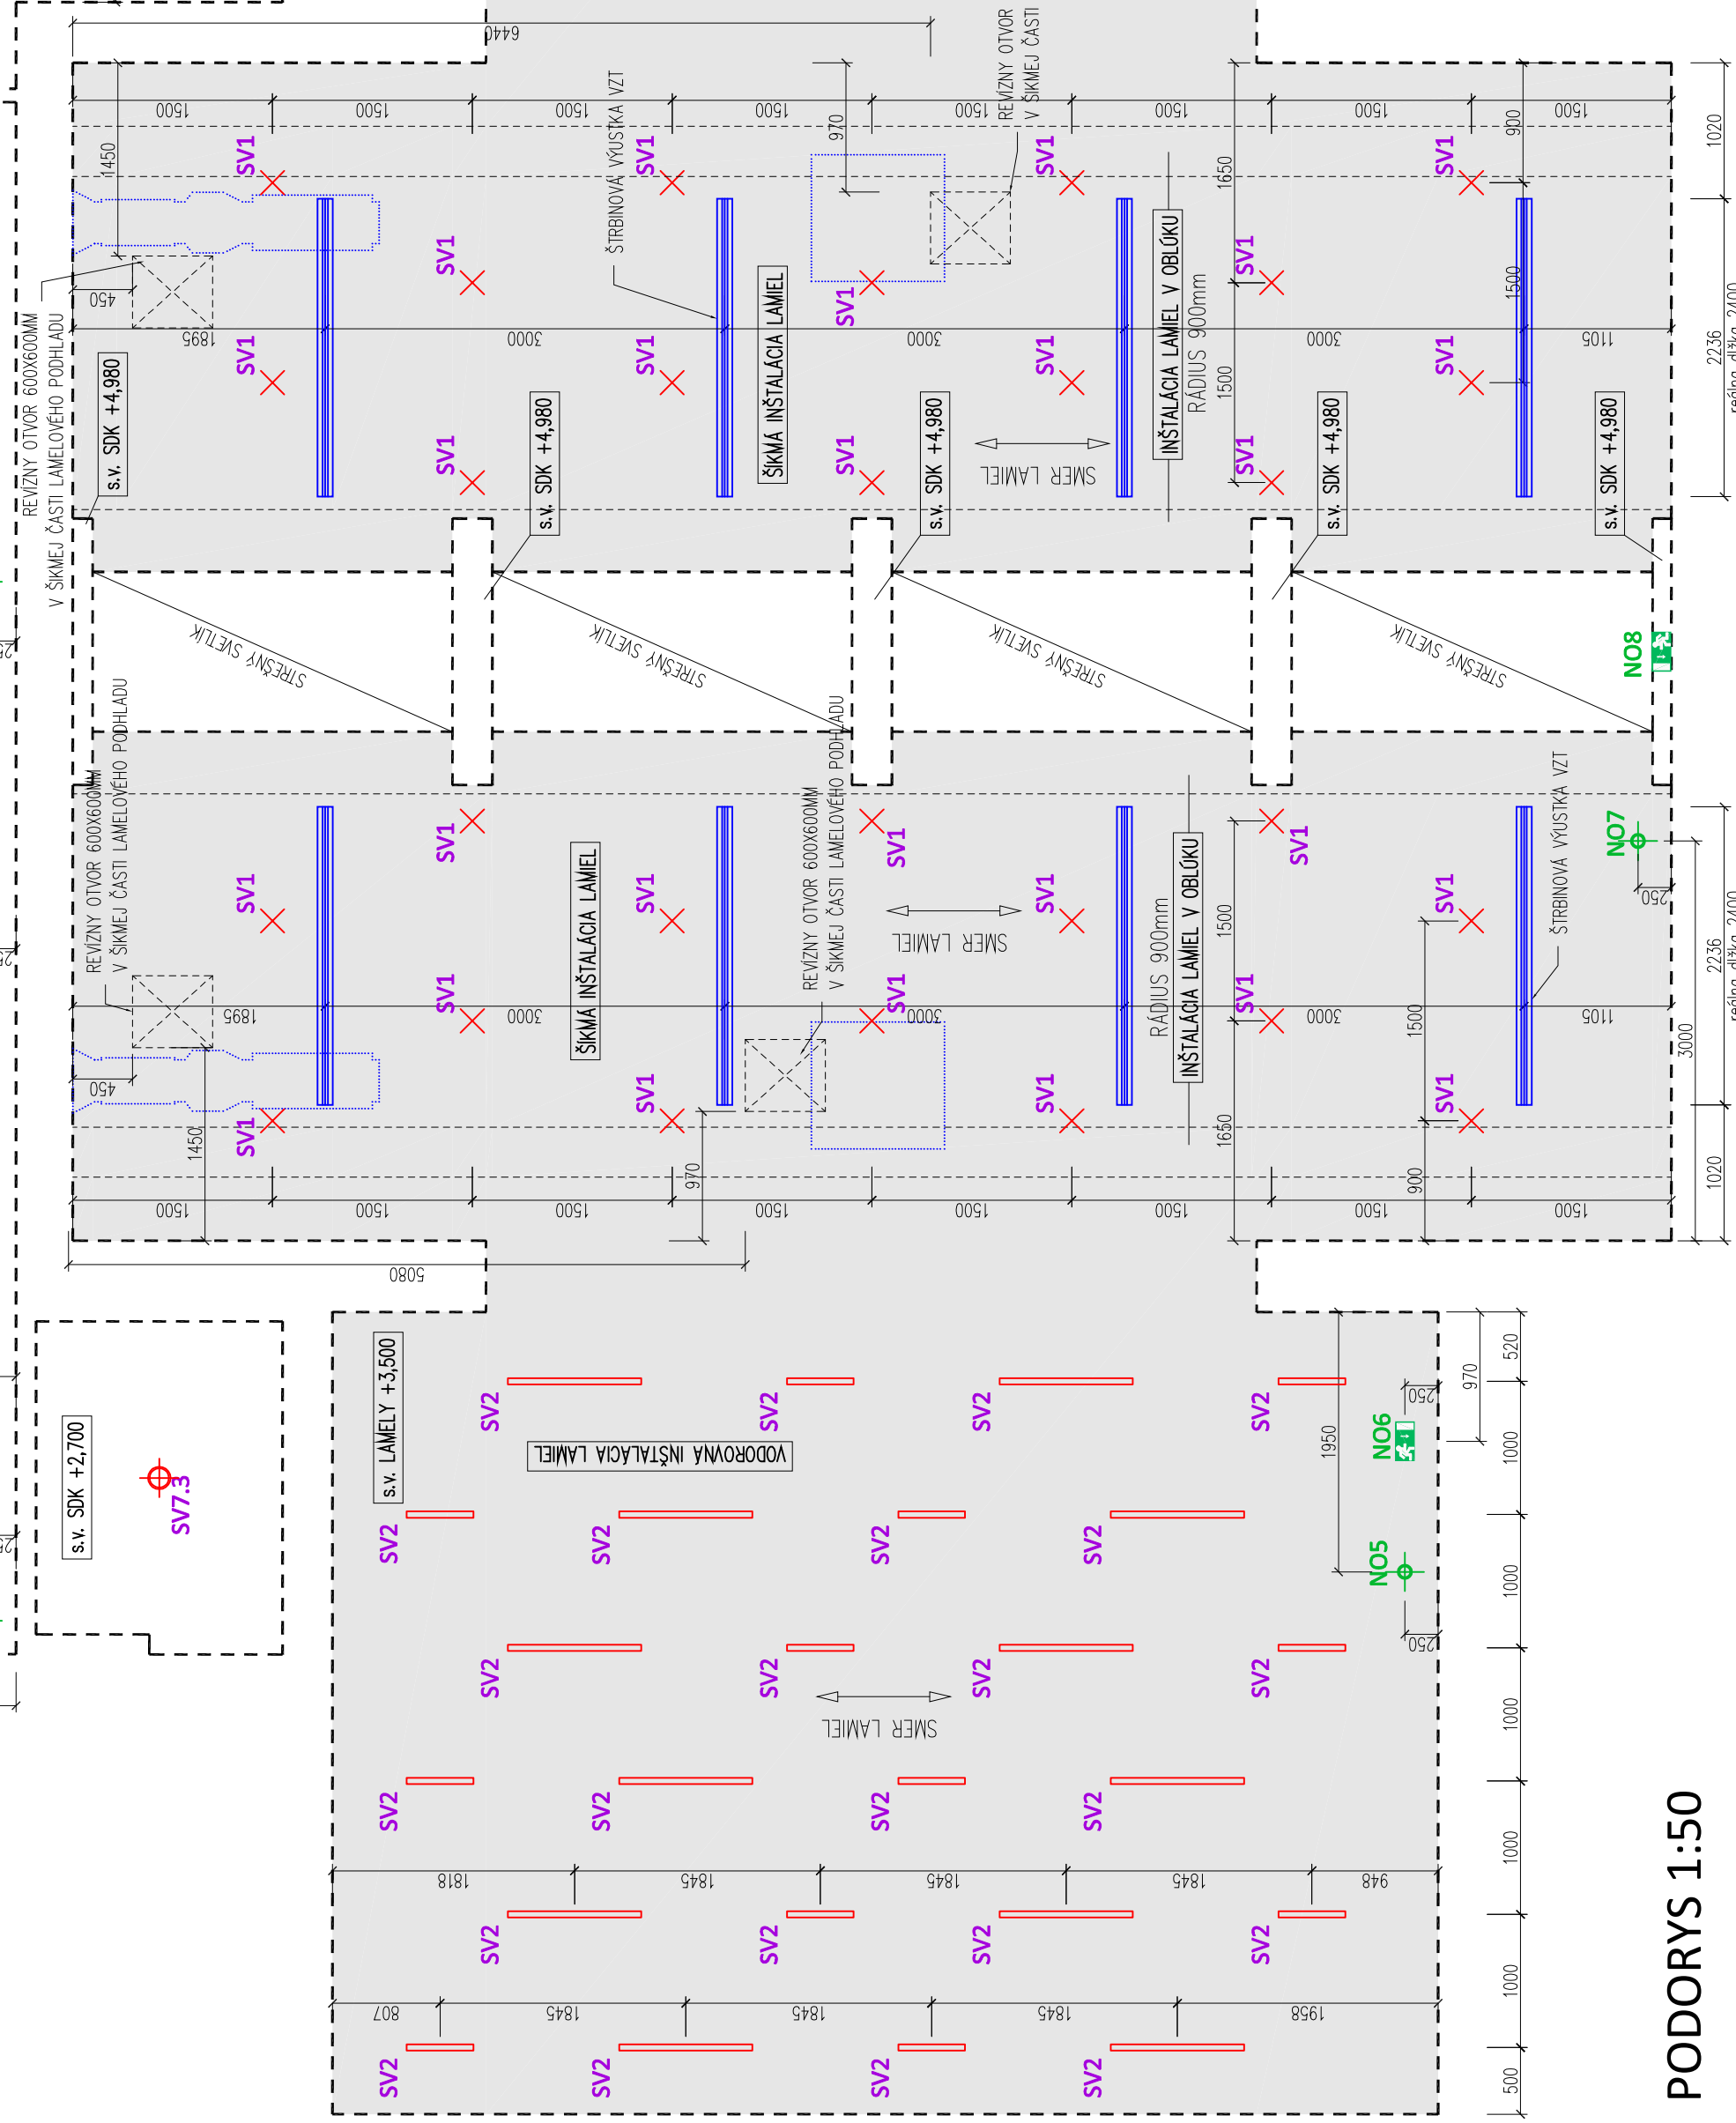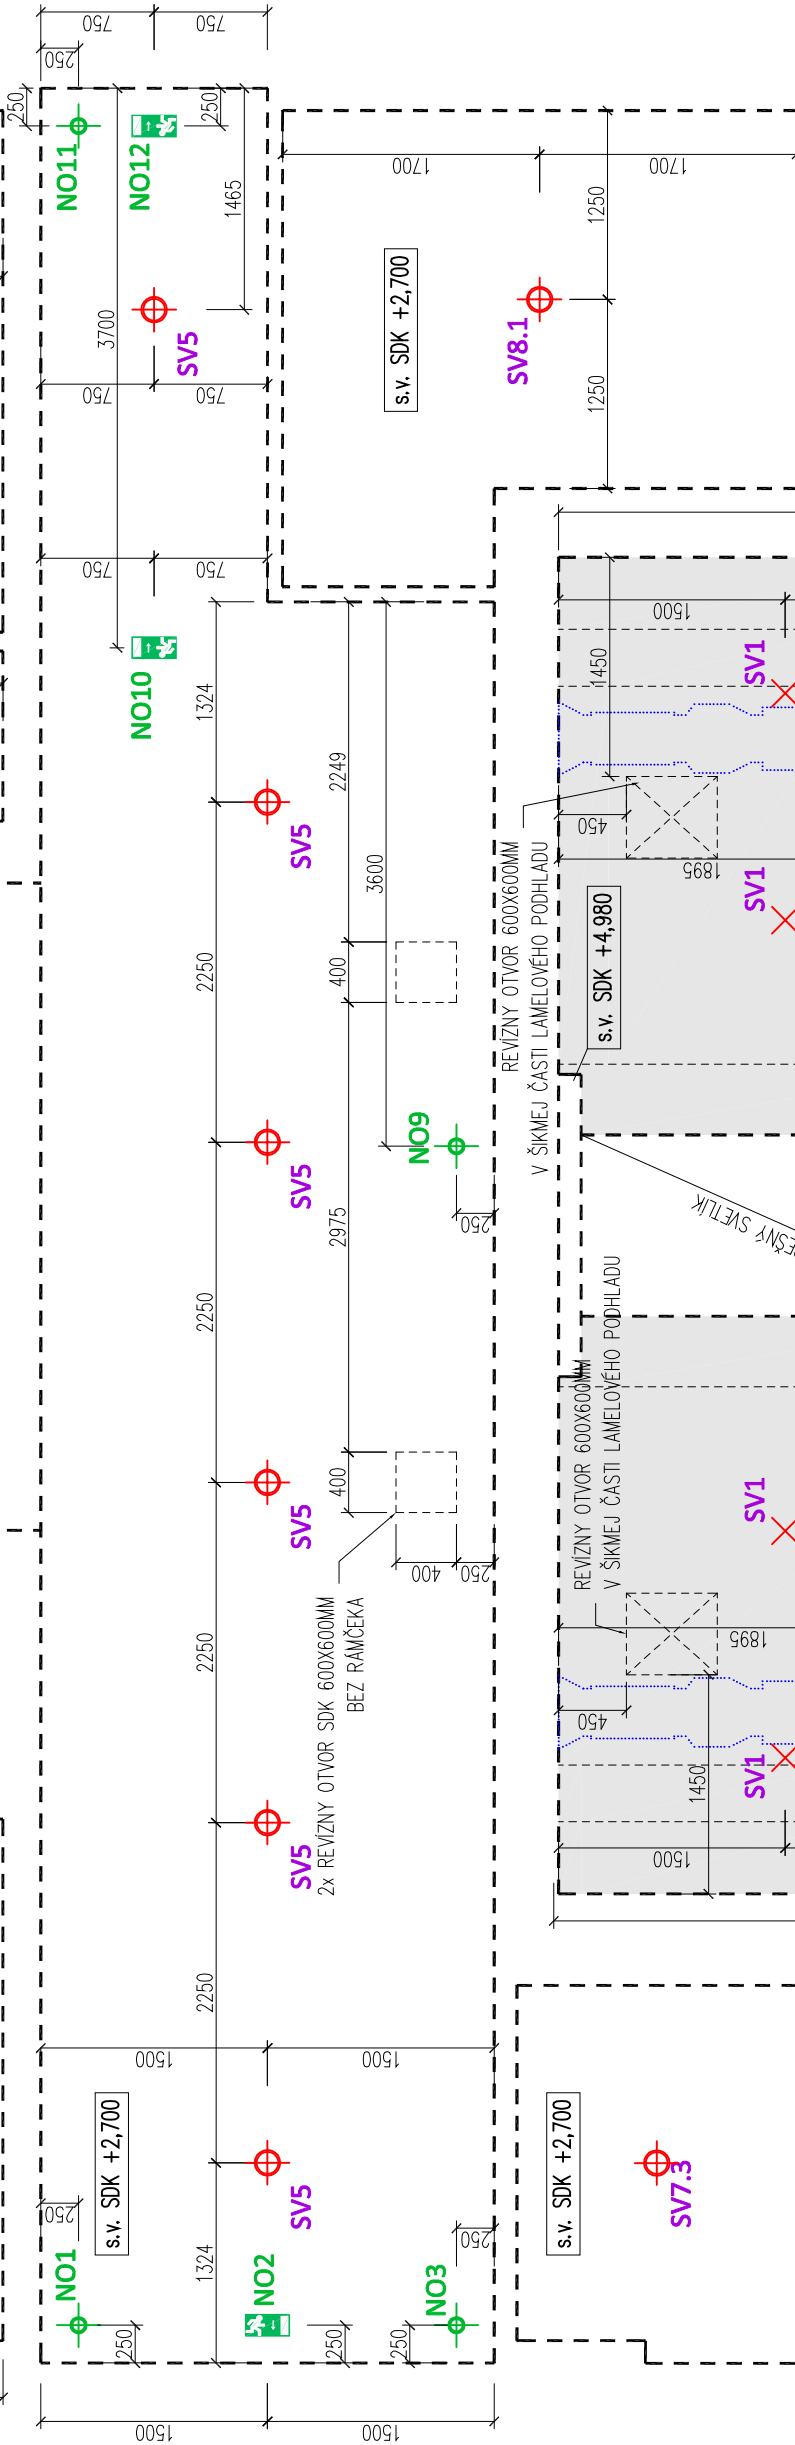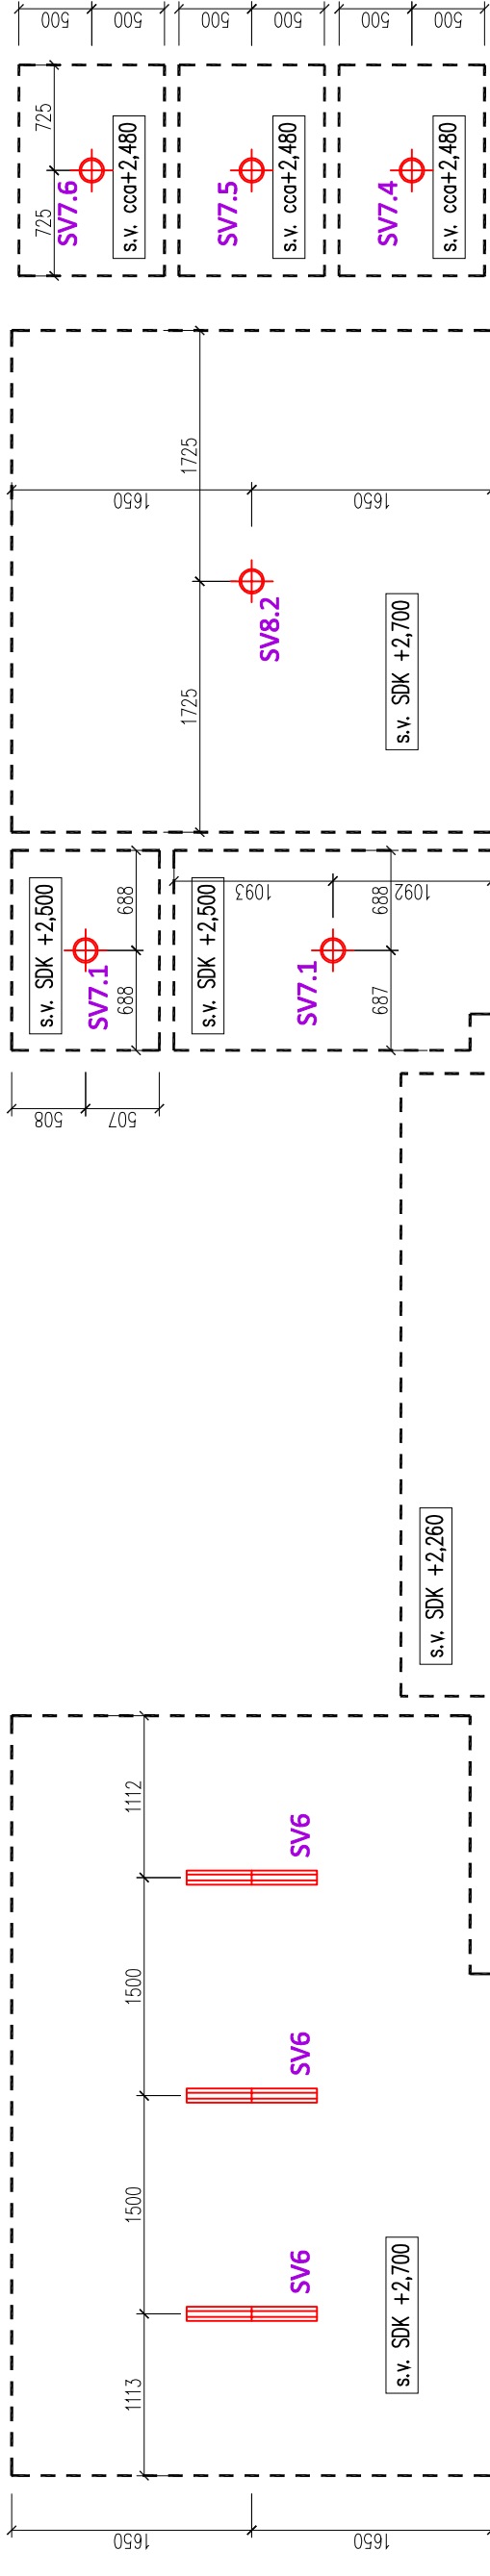

PODORYS 1:50

akcia	DOM SMÚTKU REKONŠTRUKCIA p.č. 1776/4 k.ú. Dunajská Streda Malodvornícka cesta 929 01 Dunajská Streda		
investor	Mesto Dunajská Streda Hlavná 50/16 929 01 Dunajská Streda		
autor	Ing.arch. Pavol HOLÍK Ing.arch. Ján HOBRIJA		
stupeň	DOKUMENTÁCIA PRE REALIZÁCIU STAVBY		
stav. objekt	SO01 - DOM SMÚTKU E1.1 - ARCH. STAVEBNÁ ČASŤ		
zodpovedný projektant časti	Ing.arch. Pavol DÚBRAVA 14711AA		
datum	10.8.2017	revízia	
mierka	1:50	č. parné	
index	E1.1		
č. výkresu	6.01		
výkres	KOORDINAČNÝ VÝKRES STROPOV		