RÝCHLOSTNÁ CESTA R3 TVRDOŠÍN - NIŽNÁ NAD ORAVOU

ČS 105 - PRIEČNE REZY

M   1 : 100

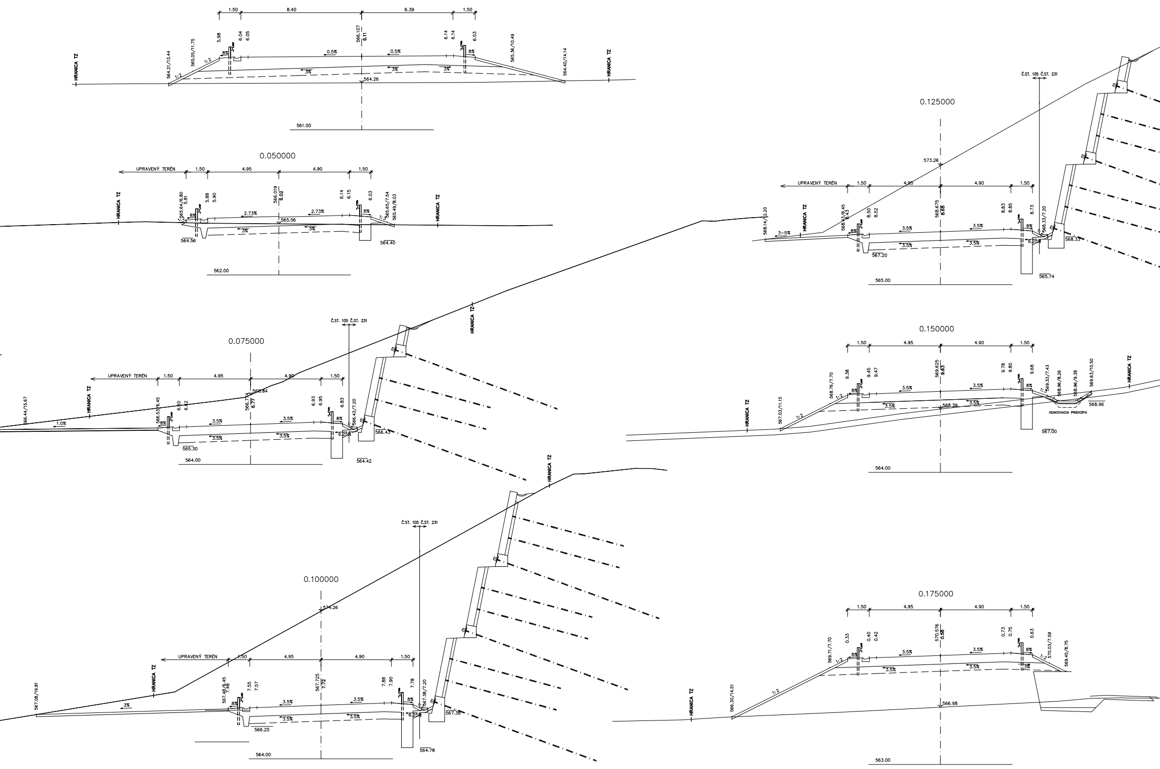
0.025000
1.50
8.40
6.39
1.50
HRANICA TZ
564.21/13.44
565.05/11.75
566.107
6.11
565.36/10.49
564.40/14.14
0.5%
3%
8%
1:2
564.26
561.00
0.050000
UPRAVENÝ TERÉN
4.95
4.90
566.019
6.02
2.73%
565.56
564.56
564.40
562.00
0.075000
Č.ST. 105 Č.ST. 231
566.44/15.67
1.0%
3.5%
566.74
6.77
566.84
566.43/7.20
6.25%
565.30
566.43
564.42
564.00
0.100000
574.26
567.08/19.81
567.725
7.72
567.38/7.20
566.25
567.38
564.78
0.125000
573.26
568.14/12.20
3–5%
568.675
8.68
568.33/7.20
567.20
568.33
565.74
565.00
0.150000
569.625
9.63
568.39
VSAKOVACIA PRIEKOPA
568.96
567.00
0.175000
570.576
0.58
566.30/14.51
569.71/7.70
570.03/7.59
569.45/8.75
566.98
563.00

0.375000

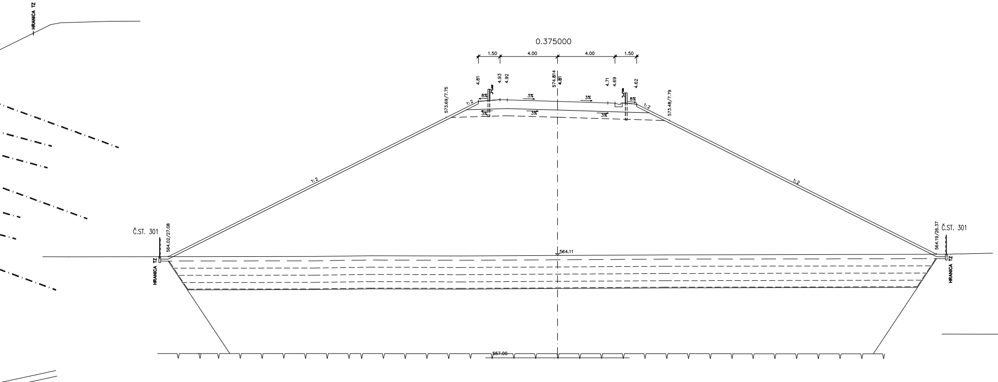
HRANICA TZ
1.50
4.00
4.00
1.50
4.81
4.93
4.92
574.814
4.81
4.71
4.69
4.62
573.69/7.75
573.48/7.79
8%
3%
3%
8%
1:2
1:2
3%
3%
3%
1:2
1:2
Č.ST. 301
564.02/27.08
HRANICA TZ
564.11
564.19/26.37
Č.ST. 301
HRANICA TZ
557.00

0.400000

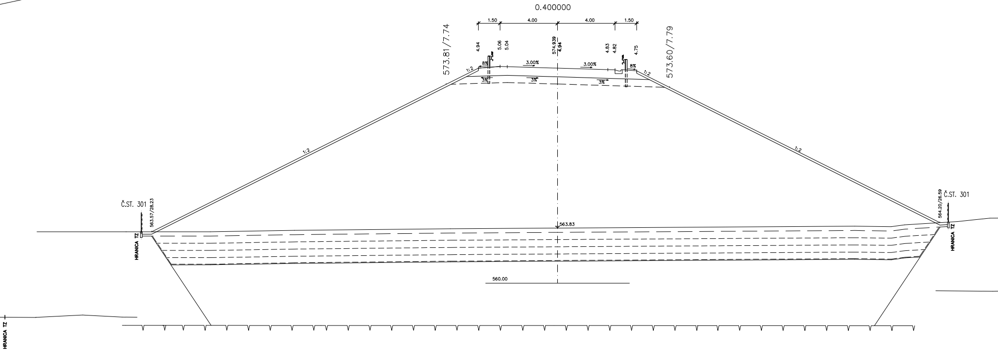
1.50
4.00
4.00
1.50
573.81/7.74
4.94
5.06
5.04
574.939
4.94
4.83
4.82
4.75
573.60/7.79
8%
3.00%
3.00%
8%
1:2
1:2
3%
3%
3%
1:2
1:2
Č.ST. 301
563.57/28.23
HRANICA TZ
563.83
564.20/26.59
Č.ST. 301
HRANICA TZ
560.00
HRANICA TZ

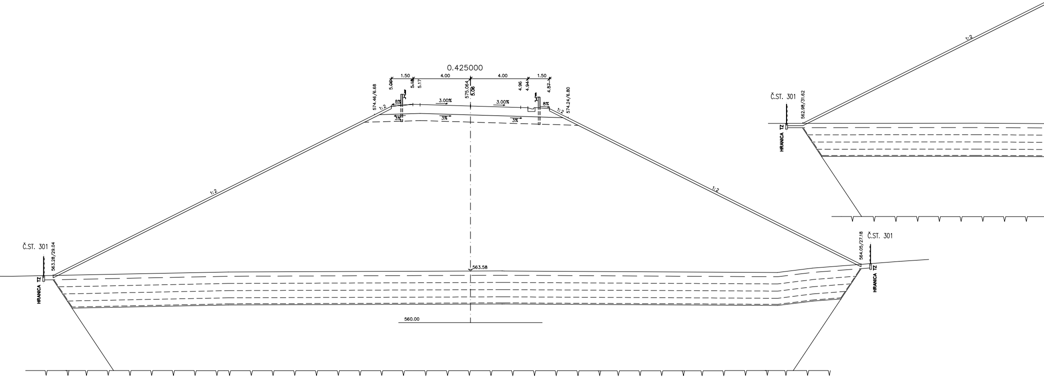

0.425000
1.50
4.00
4.00
1.50
574.46/6.68
5.06
5.18
5.17
575.064
5.06
4.96
4.94
4.87
574.24/6.80
1:2
8%
3.00%
3.00%
8%
1:2
3%
3%
3%
1:2
1:2
Č.ST. 301
563.28/29.04
HRANICA TZ
563.58
560.00
Č.ST. 301
564.05/27.18
HRANICA TZ
Č.ST. 301
562.98/31.62
HRANICA TZ
1:2

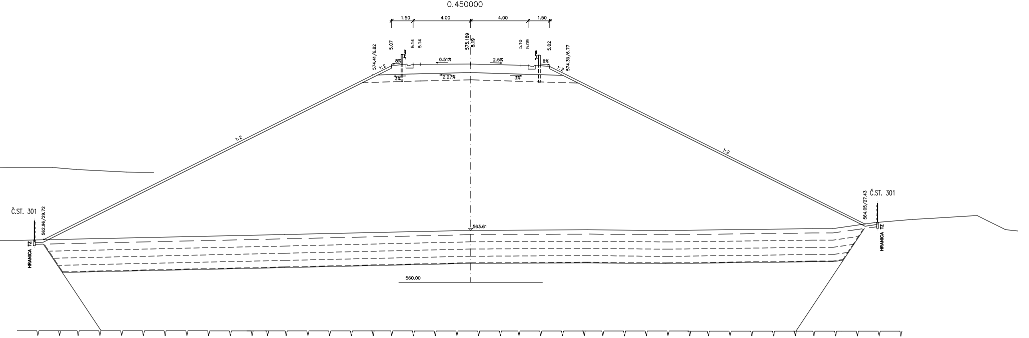

0.450000
1.50
4.00
4.00
1.50
574.41/6.82
5.07
5.14
5.14
575.189
5.19
5.10
5.09
5.02
574.39/6.77
1:2
8%
0.51%
2.5%
8%
1:2
3%
2.27%
3%
1:2
1:2
Č.ST. 301
562.96/29.72
HRANICA TZ
563.61
560.00
Č.ST. 301
564.05/27.43
HRANICA TZ

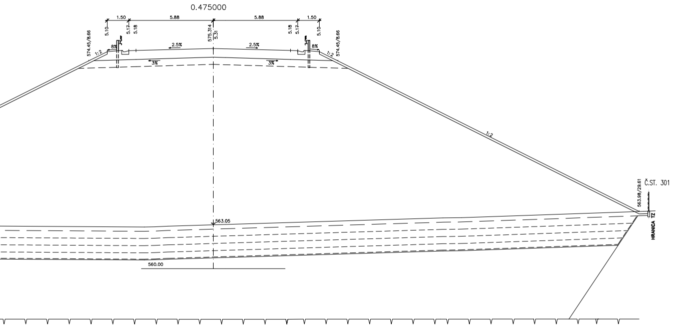
0.475000
1.50
5.88
5.88
1.50
574.45/8.66
5.10
5.17
5.18
575.314
5.31
5.18
5.17
5.10
574.45/8.66
1:2
8%
2.5%
2.5%
8%
1:2
3%
3%
1:2
Č.ST. 301
563.98/29.61
HRANICA TZ
563.05
560.00

OBJEDNÁVATEĽ

NÁRODNÁ DIAĽNIČNÁ SPOLOČNOSŤ

Mlynské Nivy 45, 821 09 Bratislava

ZHOTOVITEĽ DOKUMENTÁCIE NA PONUKU **GEOCONSULT S.R.O.** MILETIČOVA 21, P.O.BOX 34, 820 05 BRATISLAVA 25		
HL. INŽ. PROJ. Ing. Ján MOCHOROVSKÝ	VED. ÚSEKU Ing.Peter ŽIAK	ČÍS.ZÁK. 1367/1248

DOKUMENTÁCIA NA PONUKU

ZVÄZOK 5 DOKUMENTÁCIA NA REALIZÁCIU STAVBY

D. PÍSOMNOSTI A VÝKRESY OBJEKTOV 105

ZÁKAZKA RÝCHLOSTNÁ CESTA R3 TVRDOŠÍN – NIŽNÁ NAD ORAVOU			HBH projekt	
ČASŤ STAVBY 105 PRIVÁDZAČ NIŽNÁ (POKRAČOVANIE VETVY A)			Projektová kancelář pro dopravní a inženýrské stavby Kabátníkova 5, 602 00 BRNO	
PRÍLOHA PRIEČNE REZY			STUPEŇ DRS	ČÍSLO ZÁKAZKY 1367/1248
OBJEDNÁVATEĽ NÁRODNÁ DIAĽNIČNÁ SPOLOČNOSŤ, a.s.			OKRES TVRDOŠÍN	
HLAVNÝ INŽ. PROJ. Ing. Ján MOCHOROVSKÝ	TECH. KONTROLA Ing. Ivan BUDÍK	SÚRADNICOVÝ SYSTÉM JTSK	KATASTRÁLNE ÚZEMIE: KRÁSNA HÔRKA, NIŽNÁ	
ZODP. PROJ. Ing. Otakar HORNOCH	VED. ÚSEKU Ing.Peter ŽIAK	VÝŠKOVÝ SYSTÉM Bpv	ČÍSLO PRÍLOHY 5	SÚPRAVA
VYPRACOVAL Ing. Michal JANDA	DÁTUM 06.2014	FORMÁT 21x A4 / MIERKA 1:100		