



POHLAD ČELNÝ (juho-západný)

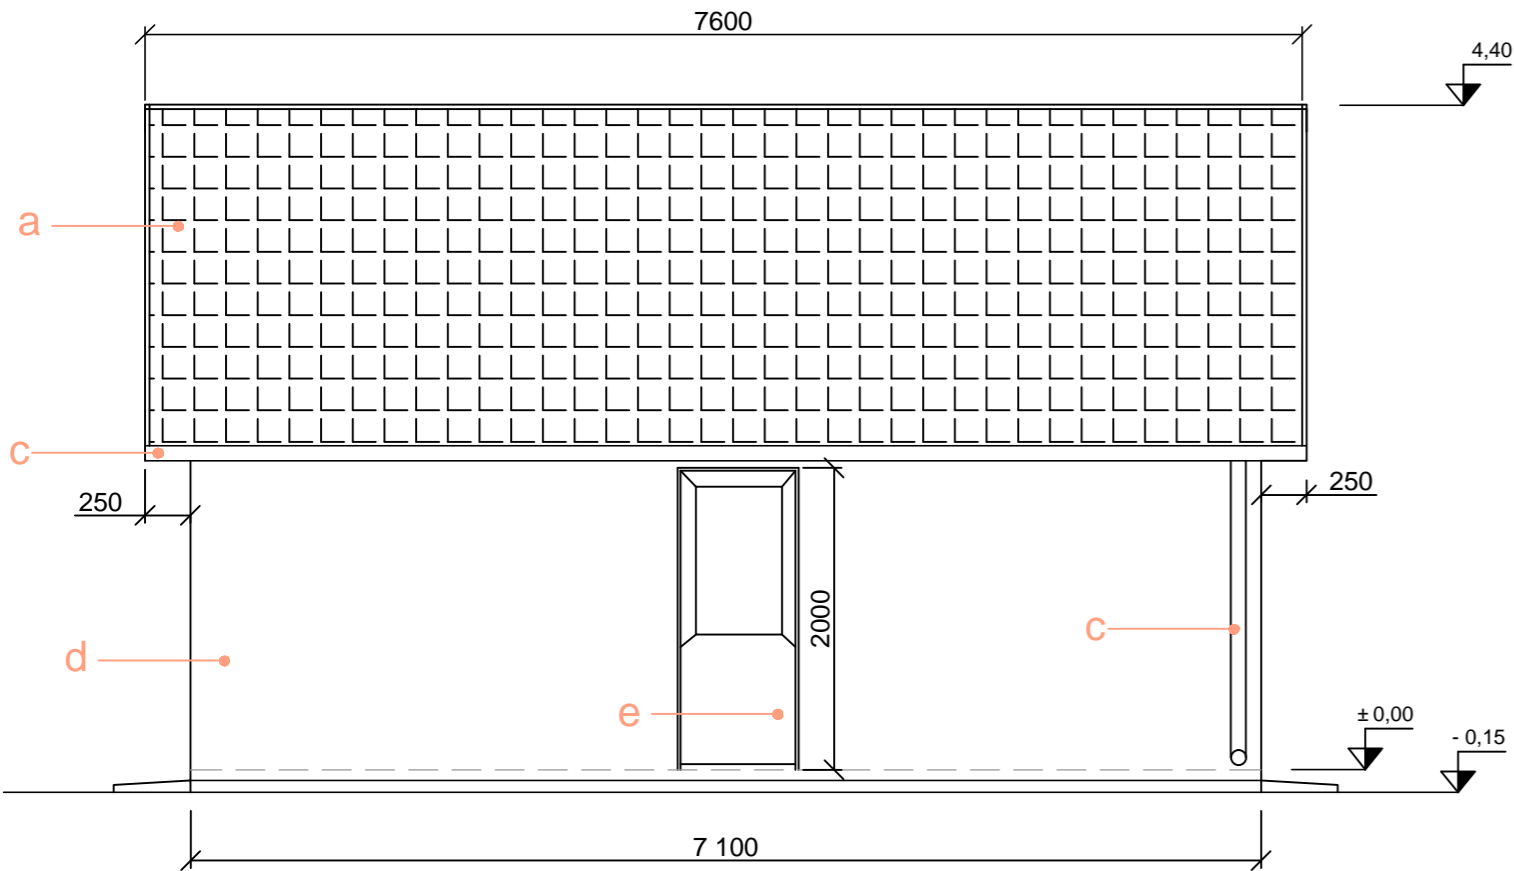


POHLAD BOČNÝ I. (severo-západný)

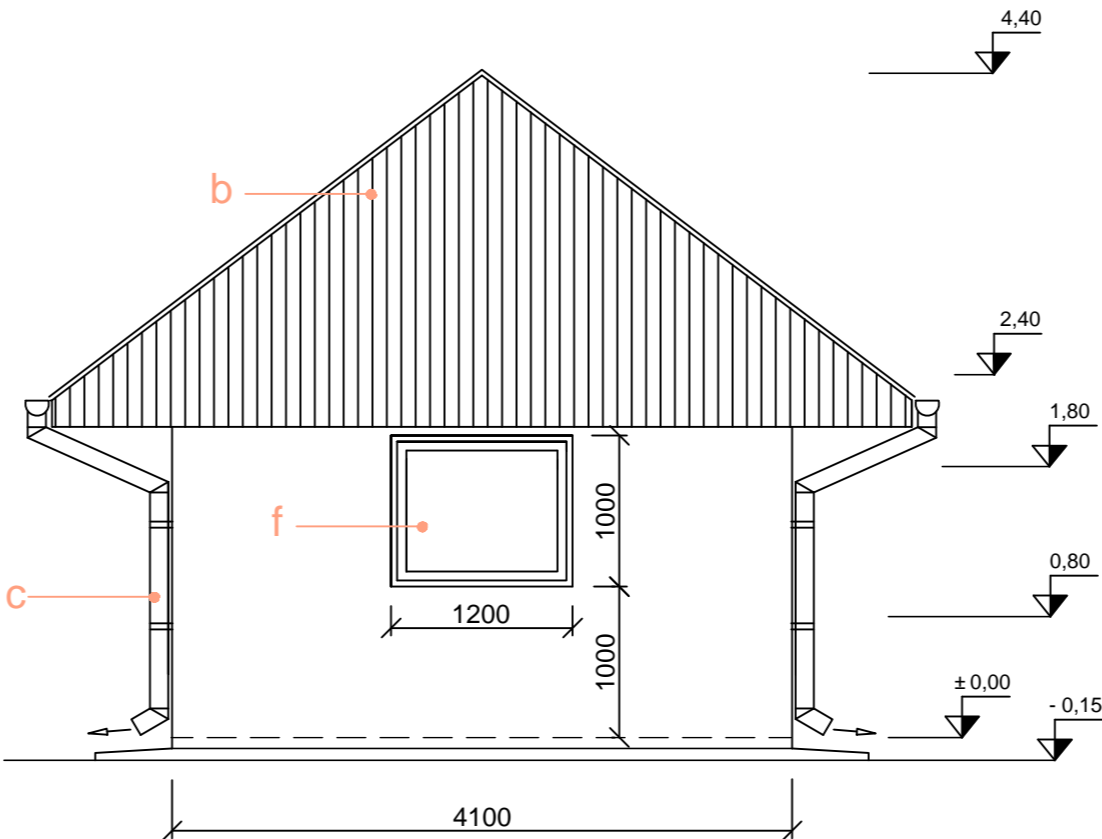


- LEGENDA
- a STREŠNÁ KRYTINA - PÁLENÉ ŠKRIDLE JEDNODRÁŽKOVÉ HNEDEJ FARBY
 - b OBKLAD TATRANSKÝM PROFILOM
 - c KLAMPIARSKÉ KONŠTRUKCIE - Z POZINKOVANÉHO PLECHU (NÁTER: HNEDÝ)
 - d FASÁDNA OMIETKA V BÉŽOVEJ FARBE
 - e PLASTOVÉ PRESKLENNÉ S DETERMÁLNYM BEZPEČNOSTNÝM SKLOM FARBA BIELA
 - f PLASTOVÉ VÝPLNE OTVOROV, FARBA BIELA

POHLAD ZADNÝ (severo-východný)

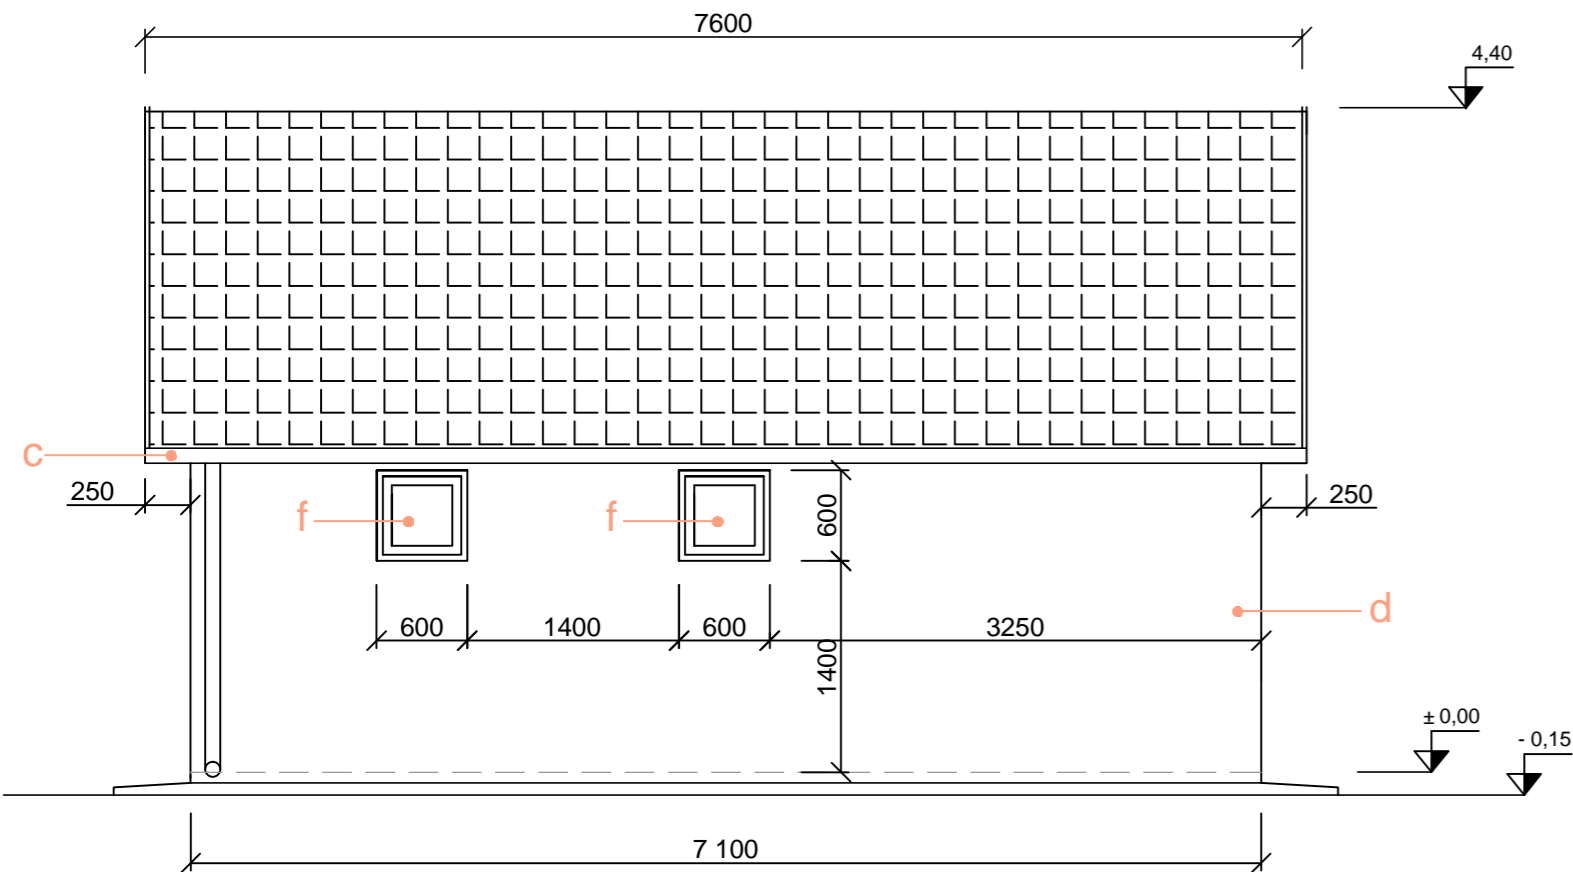

POHLAD BOČNÝ II. (juho-východný)

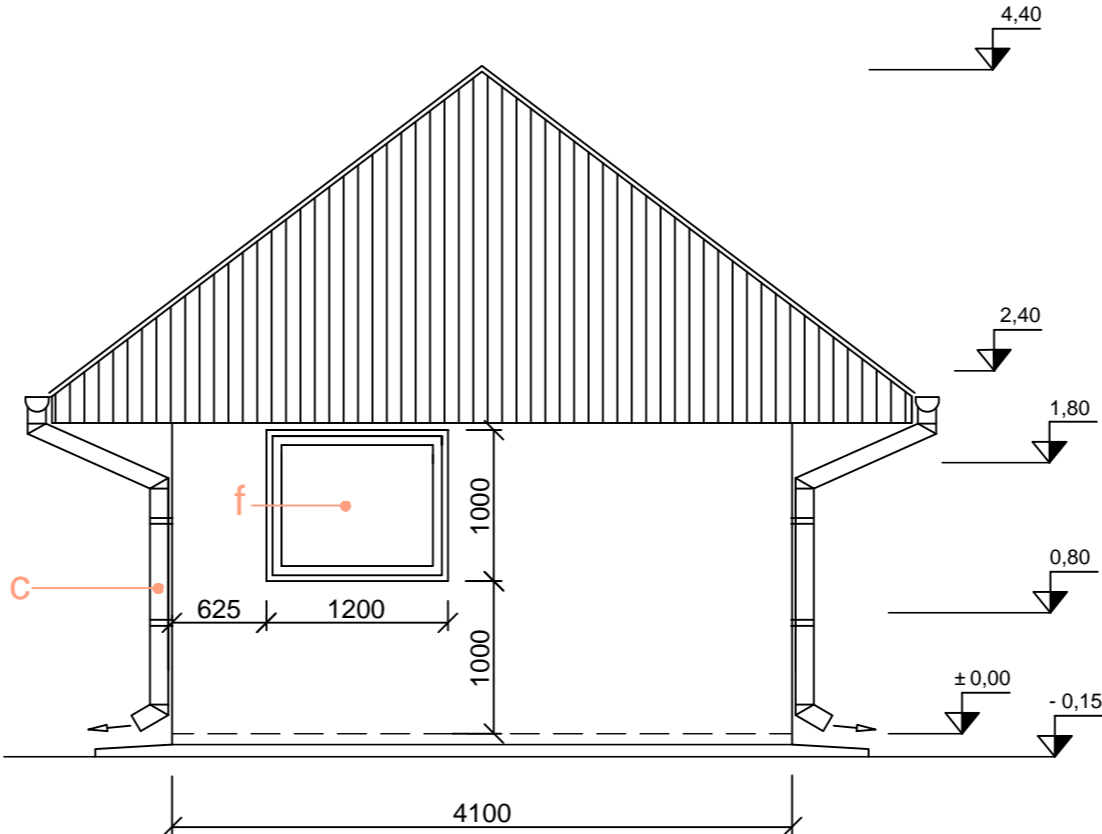

UPOZORNENIE:
VŠETKY PODZEMNÉ A NADZEMNÉ VEDENIA SÚ ZAKRESLENÉ ORIENTAČNE.
PRED ZAČATÍM STAVEBNÝCH PRÁČ JE NEVYHNUTNÉ ICH DAŤ ZAMERAŤ A
VYTÝČIŤ ICH SPRÁVCAMI. VEDENIA JE POTREBNÉ MONITOROVAŤ A KONTROLOVAŤ.
V OCHRANNOM PÁSME JEDNOTLIVÝCH VEDENÍ TREBA VÝKOPOVÉ PRÁČE VYKONÁVAŤ RUČNE, PRIČOM
JE POVINNOSŤ DODÁVATEĽA STAVBY PLNE REŠPEKTOVAŤ STN 736005 O PRIESTOROVEJ ÚPRAVE
VEDENIA TECHNICKÉHO VYBAVENIA A JEJ ZMIEN.

Sada číslo:	
-------------	--

Zodpovedný projektant: Ing. Alexander Kubis Vypracoval: Ing. Alexander Kubis			KUBING s.r.o. Hadovce 171, 945 01 Komárno +421 903 457268 +421 35/7713 244	
Kat. územie: IŽA	Obec: IŽA	Okres: KOMÁRNO	Formát:	A2
Investor: OBEK IŽA, Ďateľinová 315, 946 39 Iža, IČO: 306 487			Dátum:	05.2016
Akcia: ZBERNÝ DVOR IŽA			Stupeň PD:	Stavebné povolenie
			Číslo zákazky:	15/2016
Stavebný objekt: SO 01 PREVÁDZKOVÁ BUDOVA			Archívne číslo:	15-2016
Príloha: POHLADY			Mierka: 1 : 50	Číslo prílohy: 01.4