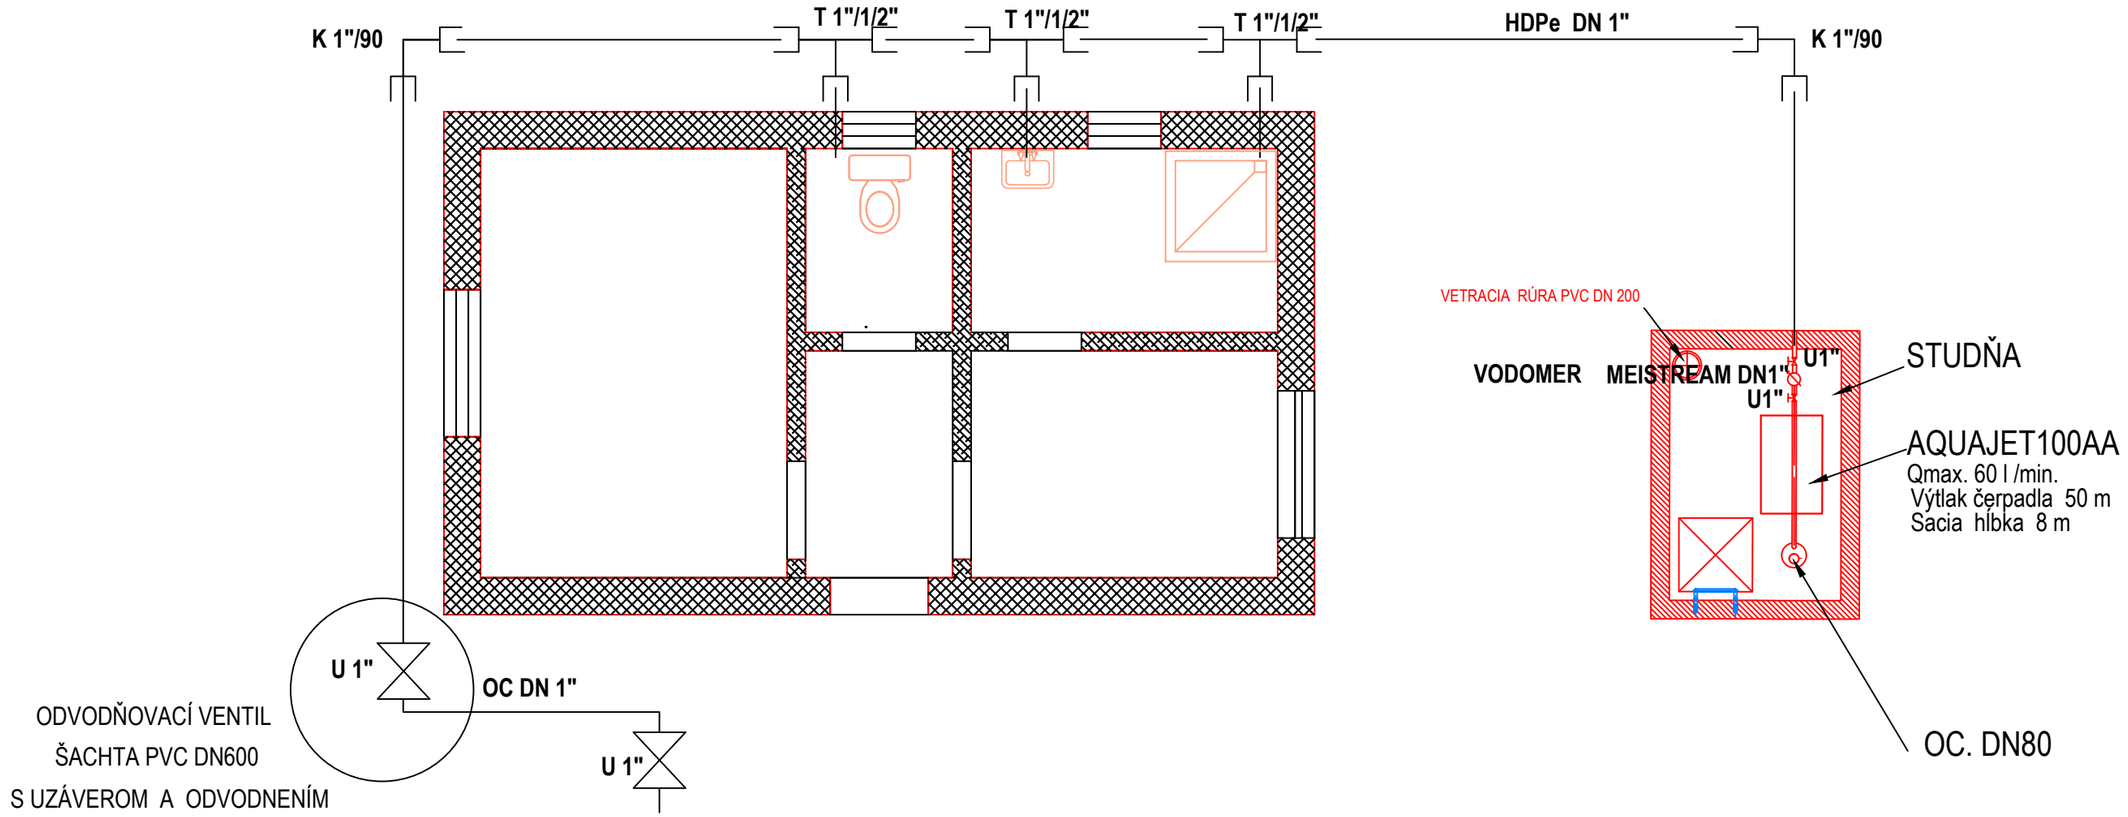


UPOZORNENIE:
VŠETKY PODZEMNÉ A NADZEMNÉ VEDENIA SÚ ZAKRESLENÉ ORIENTAČNE.
PRED ZAČATÍM STAVEBNÝCH PRÁC JE NEVYHNUTNÉ ICH DAŤ ZAMERAŤ A VYTÝČIŤ ICH SPRÁVCAMI. VEDENIA JE POTREBNÉ MONITOROVAŤ A KONTROLOVAŤ.
V OCHRANNOM PÁSME JEDNOTLIVÝCH VEDENÍ TREBA VÝKOPOVÉ PRÁCE VYKONÁVAŤ RUČNE, PRIČOM JE POVINNOSŤ DODÁVATEĽA STAVBY PLNE REŠPEKTOVAŤ STN 736005 O PRIESTOROVEJ ÚPRAVE VEDENIA TECHNICKÉHO VYBAVENIA A JEJ ZMIEN.

| | |
|---|---|
| Sada číslo: | |

| | | | | |
|---|---|---|---|---|
| Zodpovedný projektant: **Ing. Alexander Kubis**<br>Vypracoval: **Ing. Alexander Kubis** | | | KUBING s.r.o.<br>Hadovce 171, 945 01 Komárno<br>+421 903 457268 +421 35/7713 244 | |
| Kat. územie: **IŽA** | Obec: **IŽA** | Okres: **KOMÁRNO** | Formát: | 2xA4 |
| Investor: **OBEC IŽA, Ďatelinová 315, 946 39 Iža, IČO: 306 487** | | | Dátum: | 05.2016 |
| Akcia: **ZBERNÝ DVOR IŽA** | | | Stupeň PD: | Stavebné povolenie |
| | | | Číslo zákazky: | 15/2016 |
| Stavebný objekt: **SO 07 VODOVODNÁ PRÍPOJKA, STUDŇA** | | | Archívne číslo: | 15-2016 |
| Príloha: **KLADAČSKÁ SCHÉMA VODOVODU** | | | Mierka: 1 : N | Číslo prílohy: **07.3** |