

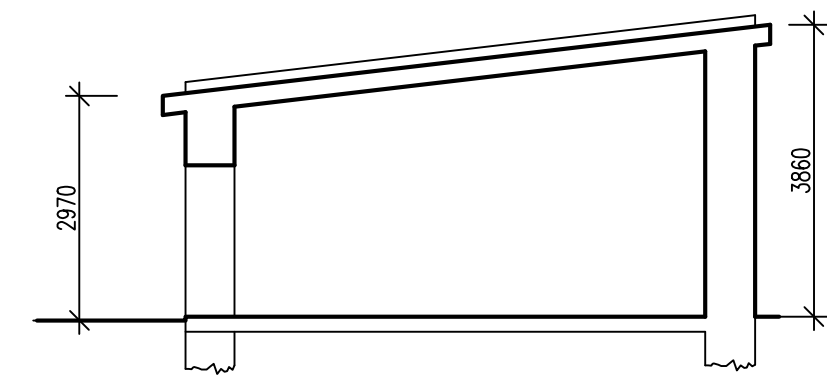


GARÁŽE – 592,135 m3

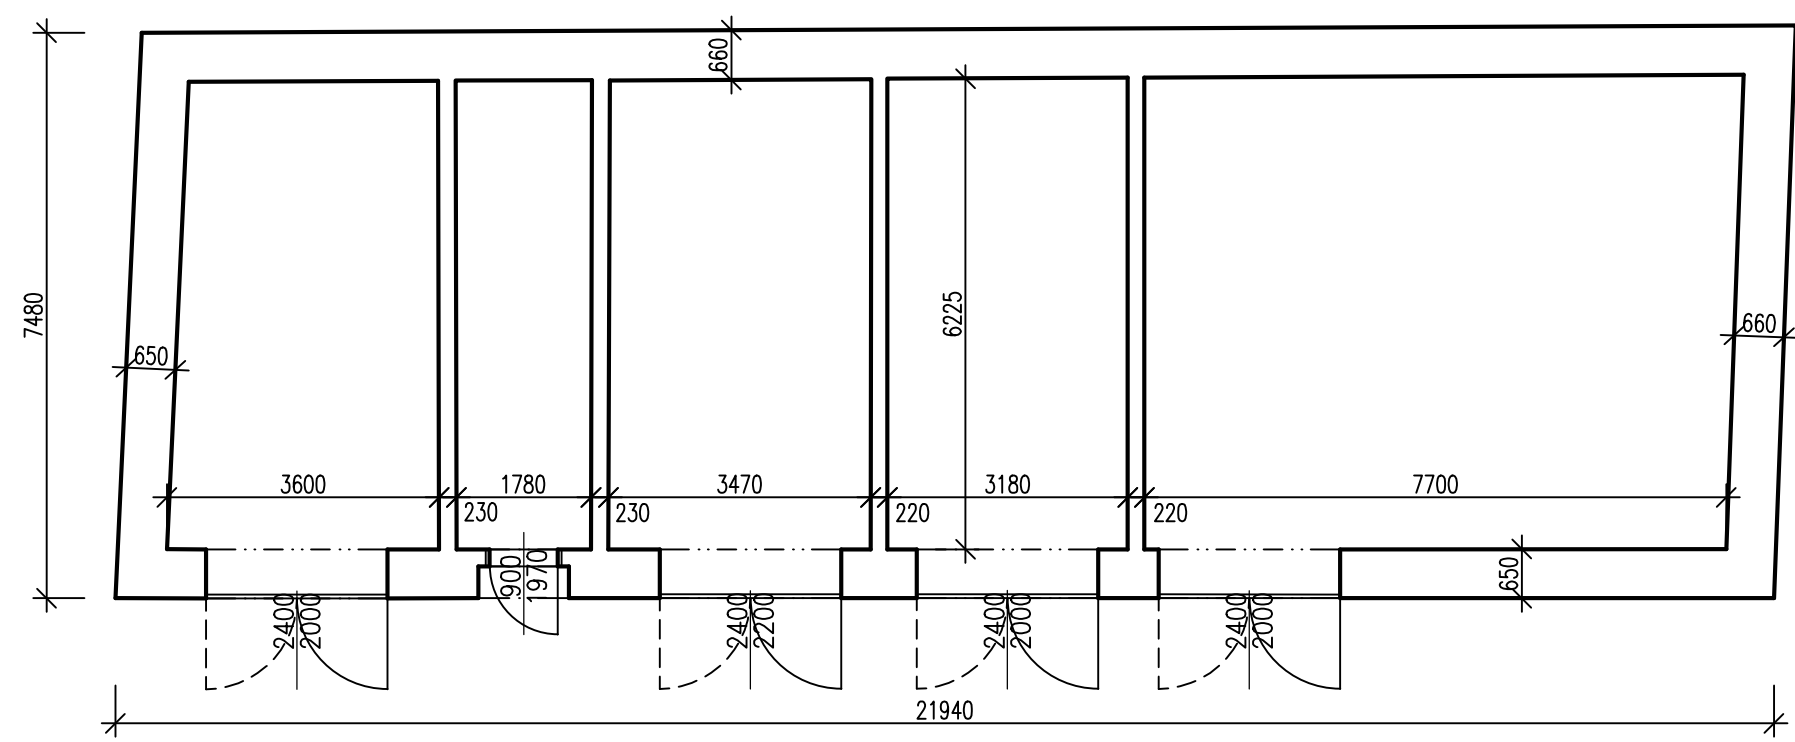


PREVEDIE SA ASANÁCIA MUROVANÉHO OBJEKTU GARÁŽÍ. OBJEKT JE PRÍZEMNÝ, S PULTOVOU STRECHOU, S DREVENÝM KROVOM A PLECHOVOU KRYTINOU. MURIVO JE KAMENNÉ A ZMIEŠANÉ. PODLAHY SÚ BETÓNOVÉ. VRÁTA SÚ PLECHOVÉ.

- OPLOTENIE – 118,120 bm
- MUROVANÉ OMIETANÉ OPLOTENIE Z KAMENNÉHO MURIVA – 30,50 bm
 - PLECHOVÉ OPLOTENIE Z VSŽ PLECHU – 12,00 bm
 - OPLOTENIE PLETIVOM NA STLPIKoch – 75,62 bm

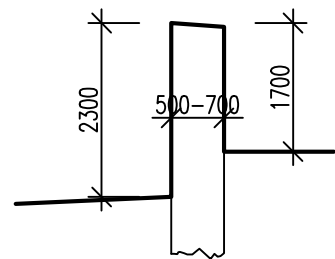


PREVEDIE SA ASANÁCIA MUROVANÉHO OMIETANÉHO OPLOTENIA Z KAMENNÉHO MURIVA, UKONČENÉHO BETÓNOVOU KRYCOU DOSKOU. V RÁMCI PREDMETNÉHO OPLOTENIA JE ČASŤ PREVEDENÁ Z VSŽ PLECHU SO VSTUPNOU BRÁNOU. OPLOTENIE NA HRANICI SO SUSEDNÝMI PARCELAMI JE PLETIVOVÉ SO STLPIKMI.

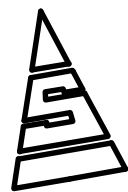

PRI PREVÁDZANÍ VÝKOPOVÝCH PRÁC, INVESTOR ZABEZPEČÍ VYTÝČENIE VŠETKÝCH INŽINIERSKÝCH SIETÍ.

STAVEBNÁ ČASŤ–EXISTUJÚCI STAV A BÚRACIE PRÁCE

AUTOR	ING. PAVOL KUCHAR, a.s.i.	PARÉ č.	Stary trh 24, Kežmarok mobili: 0905 208661	PROJEKČNÁ KANCELÁRIA  ARCHA, s.r.o.
ZODP.PROJEKTANT	ING. PAVOL KUCHAR, a.s.i.			
VYPRACOVAL	ING. PAVOL KUCHAR, a.s.i.			
INVESTOR	OBEC LUBICA			
STAVBA:	ZBERNÝ DVOR V OBCI LUBICA ZMENA DOKONČENEJ STAVBY Lubica, ul.Kruhová, parc.č.1725		DÁTUM	03.2011
OBJEKT:	SO-04 – ASANÁCIA EXISTUJÚCICH GARÁŽÍ A OPLOTENIA		MIERKA	1 : 100
	Pôdorys a rez garážami a rez plotom		STUPEŇ	PD NA STAVEBNÉ POVOLENIE A REALIZÁCIU STAVBY
			FORMÁT	2A4
			VÝKRES č.	102