



ZNÍŽENIE OBRUBNÍKA  
V MIESTE VJAZDOV / PRIECHOD PRE CHODCOV

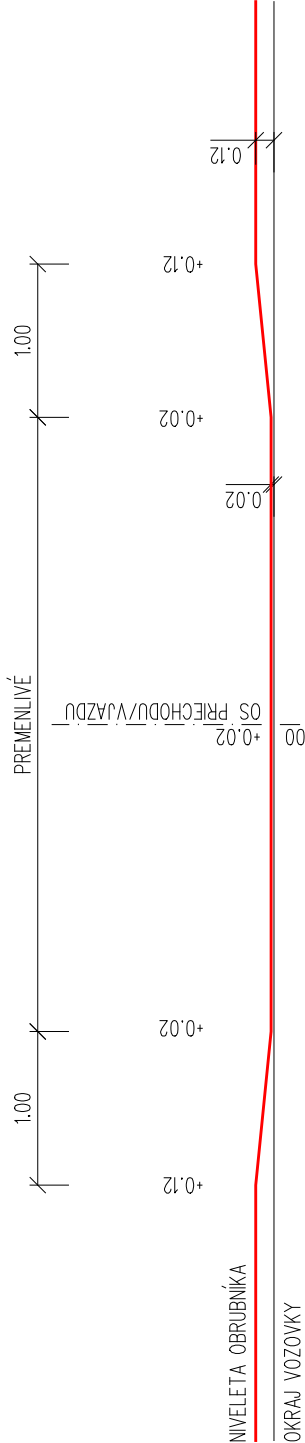


VZOROVÝ PRIEČNY REZ  
JEDNOPRUHOVÁ KOMUNIKÁCIA  
VETVA "G"  
ŠÍRKY 4,00 m  
M 1:50

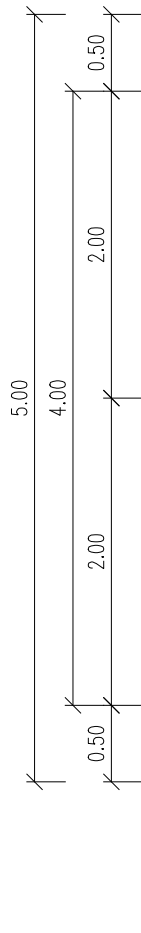


VZOROVÝ PRIEČNY REZ  
ODSTAVNÁ PLOCHA  
M 1:50

KOMUNIKÁCIA

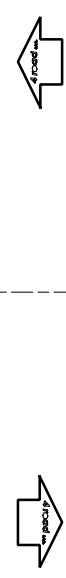

PARKOVACÍ PÁS

 



CHODNÍK



ZELEŇ



VZOROVÝ PRIEČNY REZ  
JEDNOPRUHOVÁ KOMUNIKÁCIA  
VETVA "B"  
ŠÍRKY 3,5 m  
M 1:50

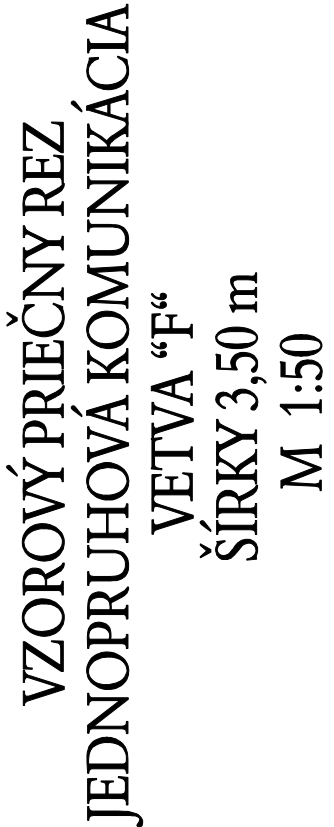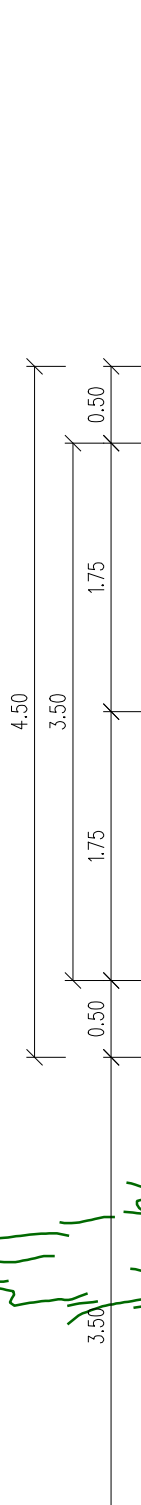

VZOROVÝ PRIEČNY REZ  
JEDNOPRUHOVÁ KOMUNIKÁCIA  
VETVA "F"  
ŠÍRKY 3,50 m  
M 1:50

KOMUNIKÁCIA



ZELEŇ



ZELEŇ



