

KANALIZAČNÝ VPUST DVOJDIELNY
PRE ODVODŇOVACÍ ŽĽAB


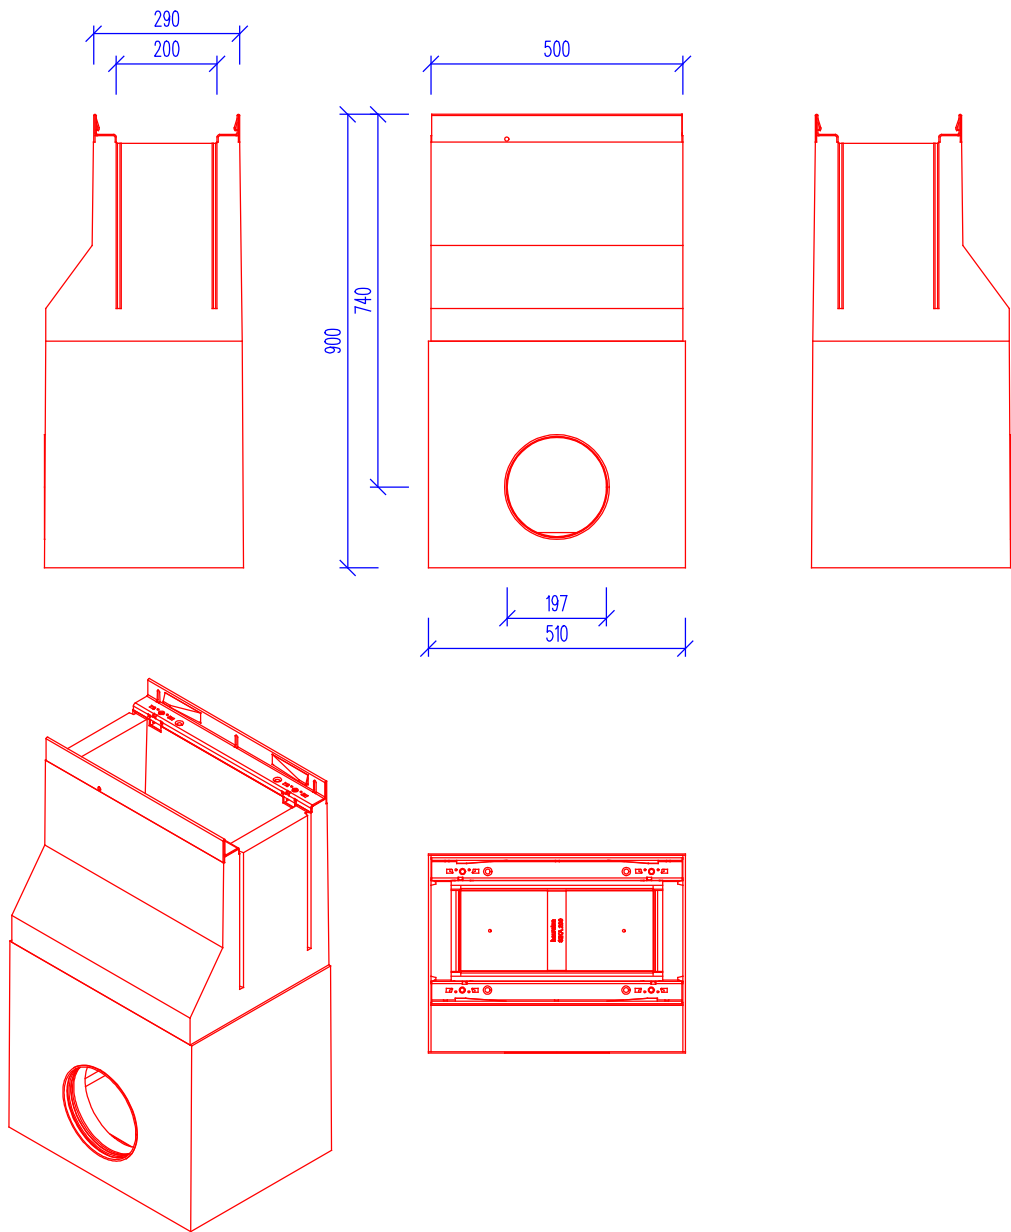


SCHÉMA NAPOJENIA VPUSTOV DO KANAL. ŠACHTY

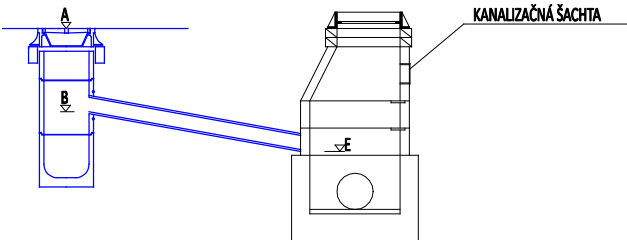

TABUĽKA SÚRADNÍC ULIČNÝCH VPUSTOV

Baseline Alignment: Vetva H - Druzstevna							
Offset	Baseline				Offset	Point	Niveleta
Point	Station	Offset	-Yh(Easting)	-Xh(Northing)	Z	Z	
VP5	0+014.225	4,406	-269895,685	-1200335,678	300,230	300,493	
VP6	0+030.784	1,701	-269881,856	-1200337,603	301,400	301,429	

TABUĽKA ULIČNÝCH VPUSTOV

OBJEKT: SO-03 MIESTNA KOMUNIKÁCIA - OD KOSTOLA K CINTORÍNU A PLOCHY OKOLO DOMU SMÚTKU

POPIS				KÓTA					TYP ULIČNÉHO VPUSTU										
OZN.	POLOHA		STANIČENIE	POKLOP	VÝTOK	TRATIVOD			PREFABRIKÁTY TBV						Odvodňovací žľab	Odvodnenie v obrubníku			
	L/P	TRASA	KM	A	B	C	D	V	5-66	10-50	11-50	9-50	6-50	MREŽA					
VP5	P	Vetva H	0+014.225	300.23	299.33	-	-	0								1			
VP6	P	Vetva H	0+030.784	301.40	300.50	-	-	0								1			
			0.000000	0.00				0											
Spolu:									0	0	0	0	0	0		2	0		



4road s.r.o.
Ružová 59, 083 01 Sabinov
IČO: 45 661 111 DIČ: 2023080587

SO-03

4road s.r.o. Ružová 59, 083 01 SABINOV tel.: 0910/909 667	VYPRACOVAL: Ing. František ONDREJ	KRESLIL: Ing. František ONDREJ	ZODPOVEDNÝ PROJEKTANT: Ing. František ONDREJ
	OKRES: SABINOV	KRAJ: PREŠOVSKÝ	FORMÁT: 2xA4
STAVEBNÍK: OBEC ŠARIŠSKÉ MICHALANY, Obecný úrad, Kpt. Nálepku 18, 082 22 Šarišské Michalany	DÁTUM: 10/2015		
STAVBA: Šarišské Michalany - Rekonštrukcia miestnych komunikácií a chodníkov - miestne komunikácie - ulice Mlynská, Kpt. Nálepku, Michalská, miestna komunikácia od kostola k cintorínu, plochy okolo domu smútku a chodník - ulica Jarková	STUPEŇ: DSP		
OBJEKT/ČASŤ: SO-03 MIESTNA KOMUNIKÁCIA - OD KOSTOLA K CINTORÍNU A PLOCHY OKOLO DOMU SMÚTKU	Č. ZÁKAZKY: 4-1118/2015		
OBSAH: VÝKRES VPUSTU	MIERKA: 1:15		Č.PRÍLOHY: 8.1